



Ajoradan tasausviivan korkeus

Maanpinnan korkeus

Paalutus

Ajoradan sivukaltevuus

0,000
13,00
23,00
qo&qv=Liittymäalue
qo&qv=-0.03

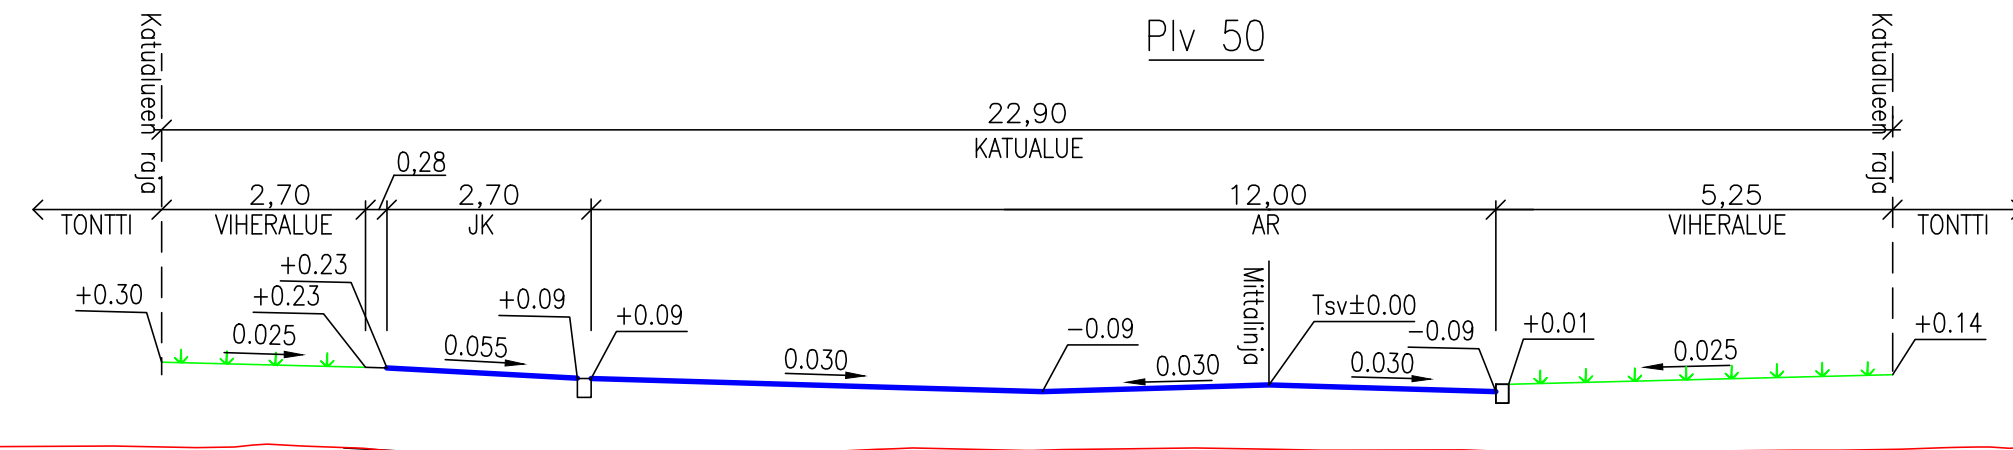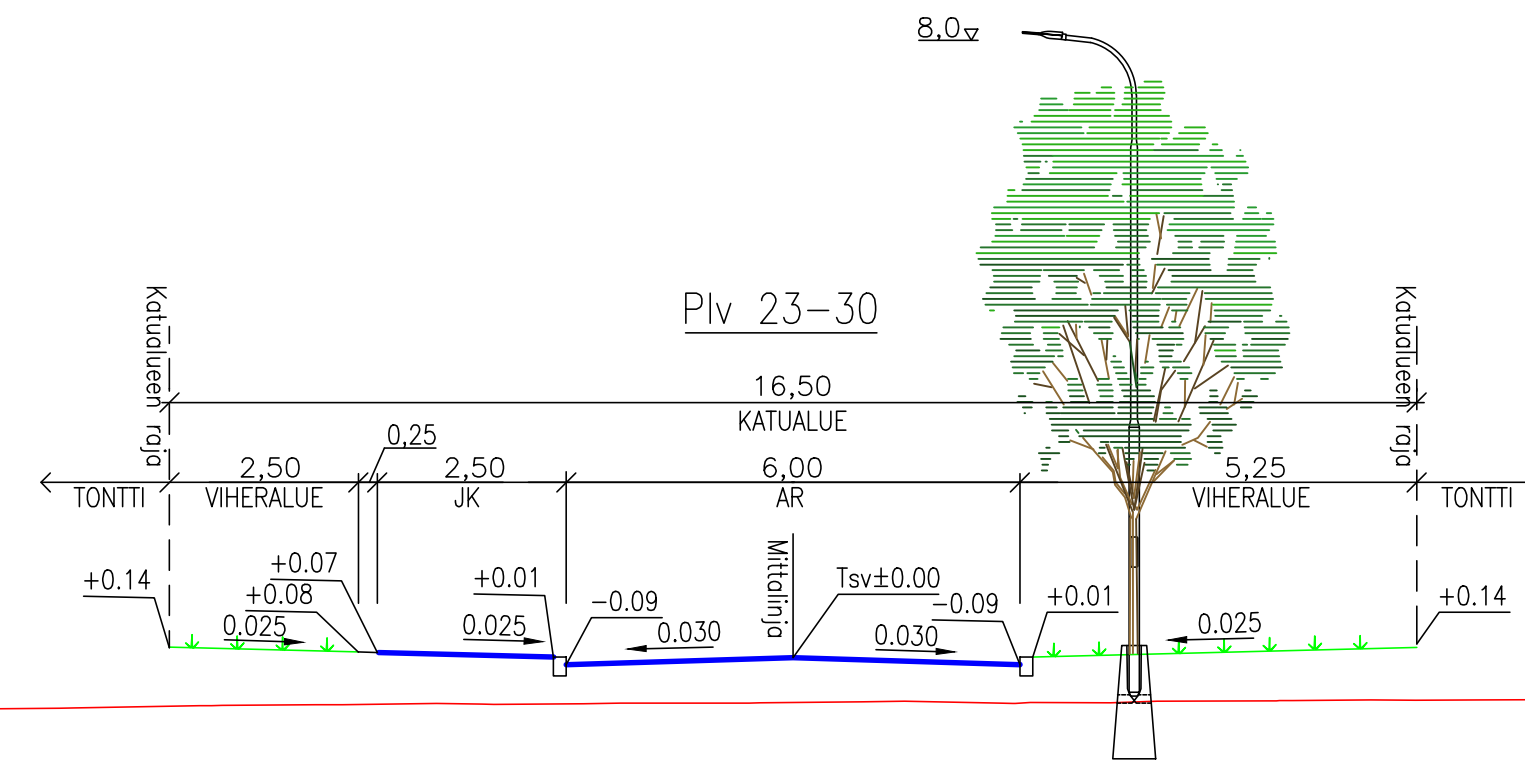

Taso- ja korkeuskoordinaatisto ETRS GK24, N2000.

TAMPEREEN KAUPUNKI
KAUPUNKIYMPÄRISTÖN PALVELUALUE

Kaupunkiympäristön rakennuttaminen ja ylläpito

RAADINKUJA

IKURI

KATUSUUNNITELMA
Pituusleikkaus 1:1000/1:100
Tyypipoikkileikkaukset 1:100

AFRY
AF PÖYRY

Piirt. M.Voipio
Suunn. K.Palo-Junttila
Tark. E.Palomäki

Ylan päätös:	
Suunnittelupäällikön päätös:	/ §
Muutos	
Tark.	
Hyv.	
Pvm.	5.5.2023
Korvaa piir.n:o	
Ark.n:o	
Piir.n:o	1/21883/2