


837-581-0004-0012

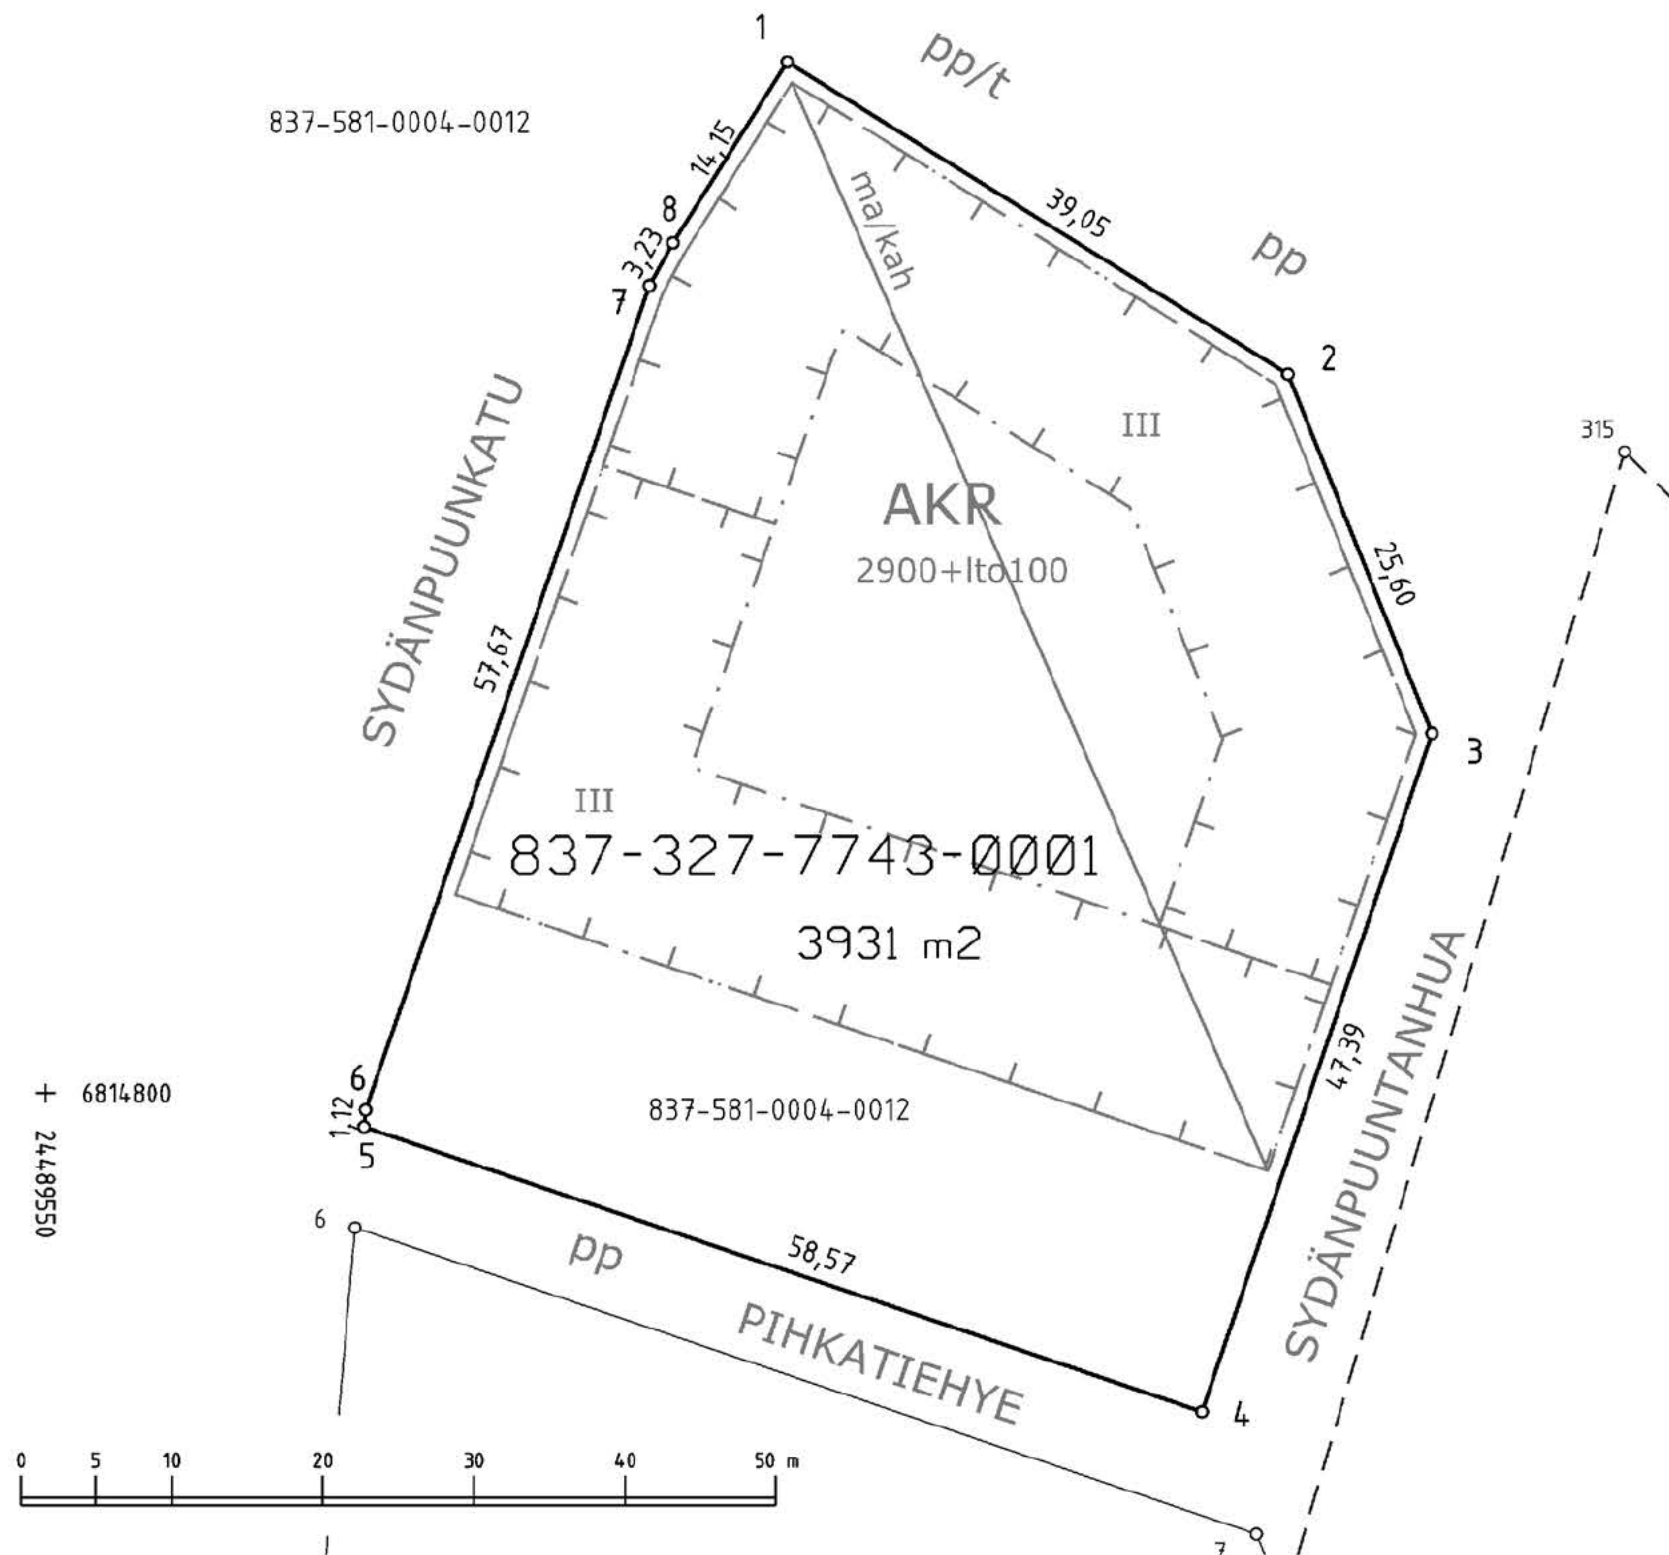

KOORDINAATTILUETTELO
Koordinaatisto: EUREF-FIN (ETRS-GK24)

N:o	X	Y
1	6814868.200	24489599.096
2	6814847.546	24489632.239
3	6814823.794	24489641.781
4	6814778.922	24489626.547
5	6814797.763	24489571.086
6	6814798.882	24489571.186
7	6814853.404	24489589.978
8	6814856.232	24489591.539

Kartalla ei ole näytetty maanalaisia johtoja.

TONTTIEN MUODOSTUMINEN

Kiinteistötunnus	Yht m2	Osa m2	Muodostajayksikkö
837-327-7743-1	3931	3931	837-581-4-12 REHU

ERILLINEN TONTTIJAKO N:o 9014 MK 1:500		TAMPERE, 837
Asemakaava N:o 8639 18.12.2017		K.osa Vuores, 327
		Kortteli 7743
Pohjakartan hyväksyi ja tonttijaon laati 4.4.2018		Tulevat tontit: 837-327-7743-1
Laski EH		
Piirsi NB		
Tark. MH		
Kaupungingeodeetti hyväksynyt 12.4.2018 § 21		
Säilytys N:o 250475		Hanke N:o 180258