




HIEDANRANTA ASEMAKAAVA 8793 VIITESUUNNITELMA

29.6.2023

J1 91 ap
J2 83 ap
J3 87 ap
J7 103 ap
J8 105 ap
YHT: 469 ap

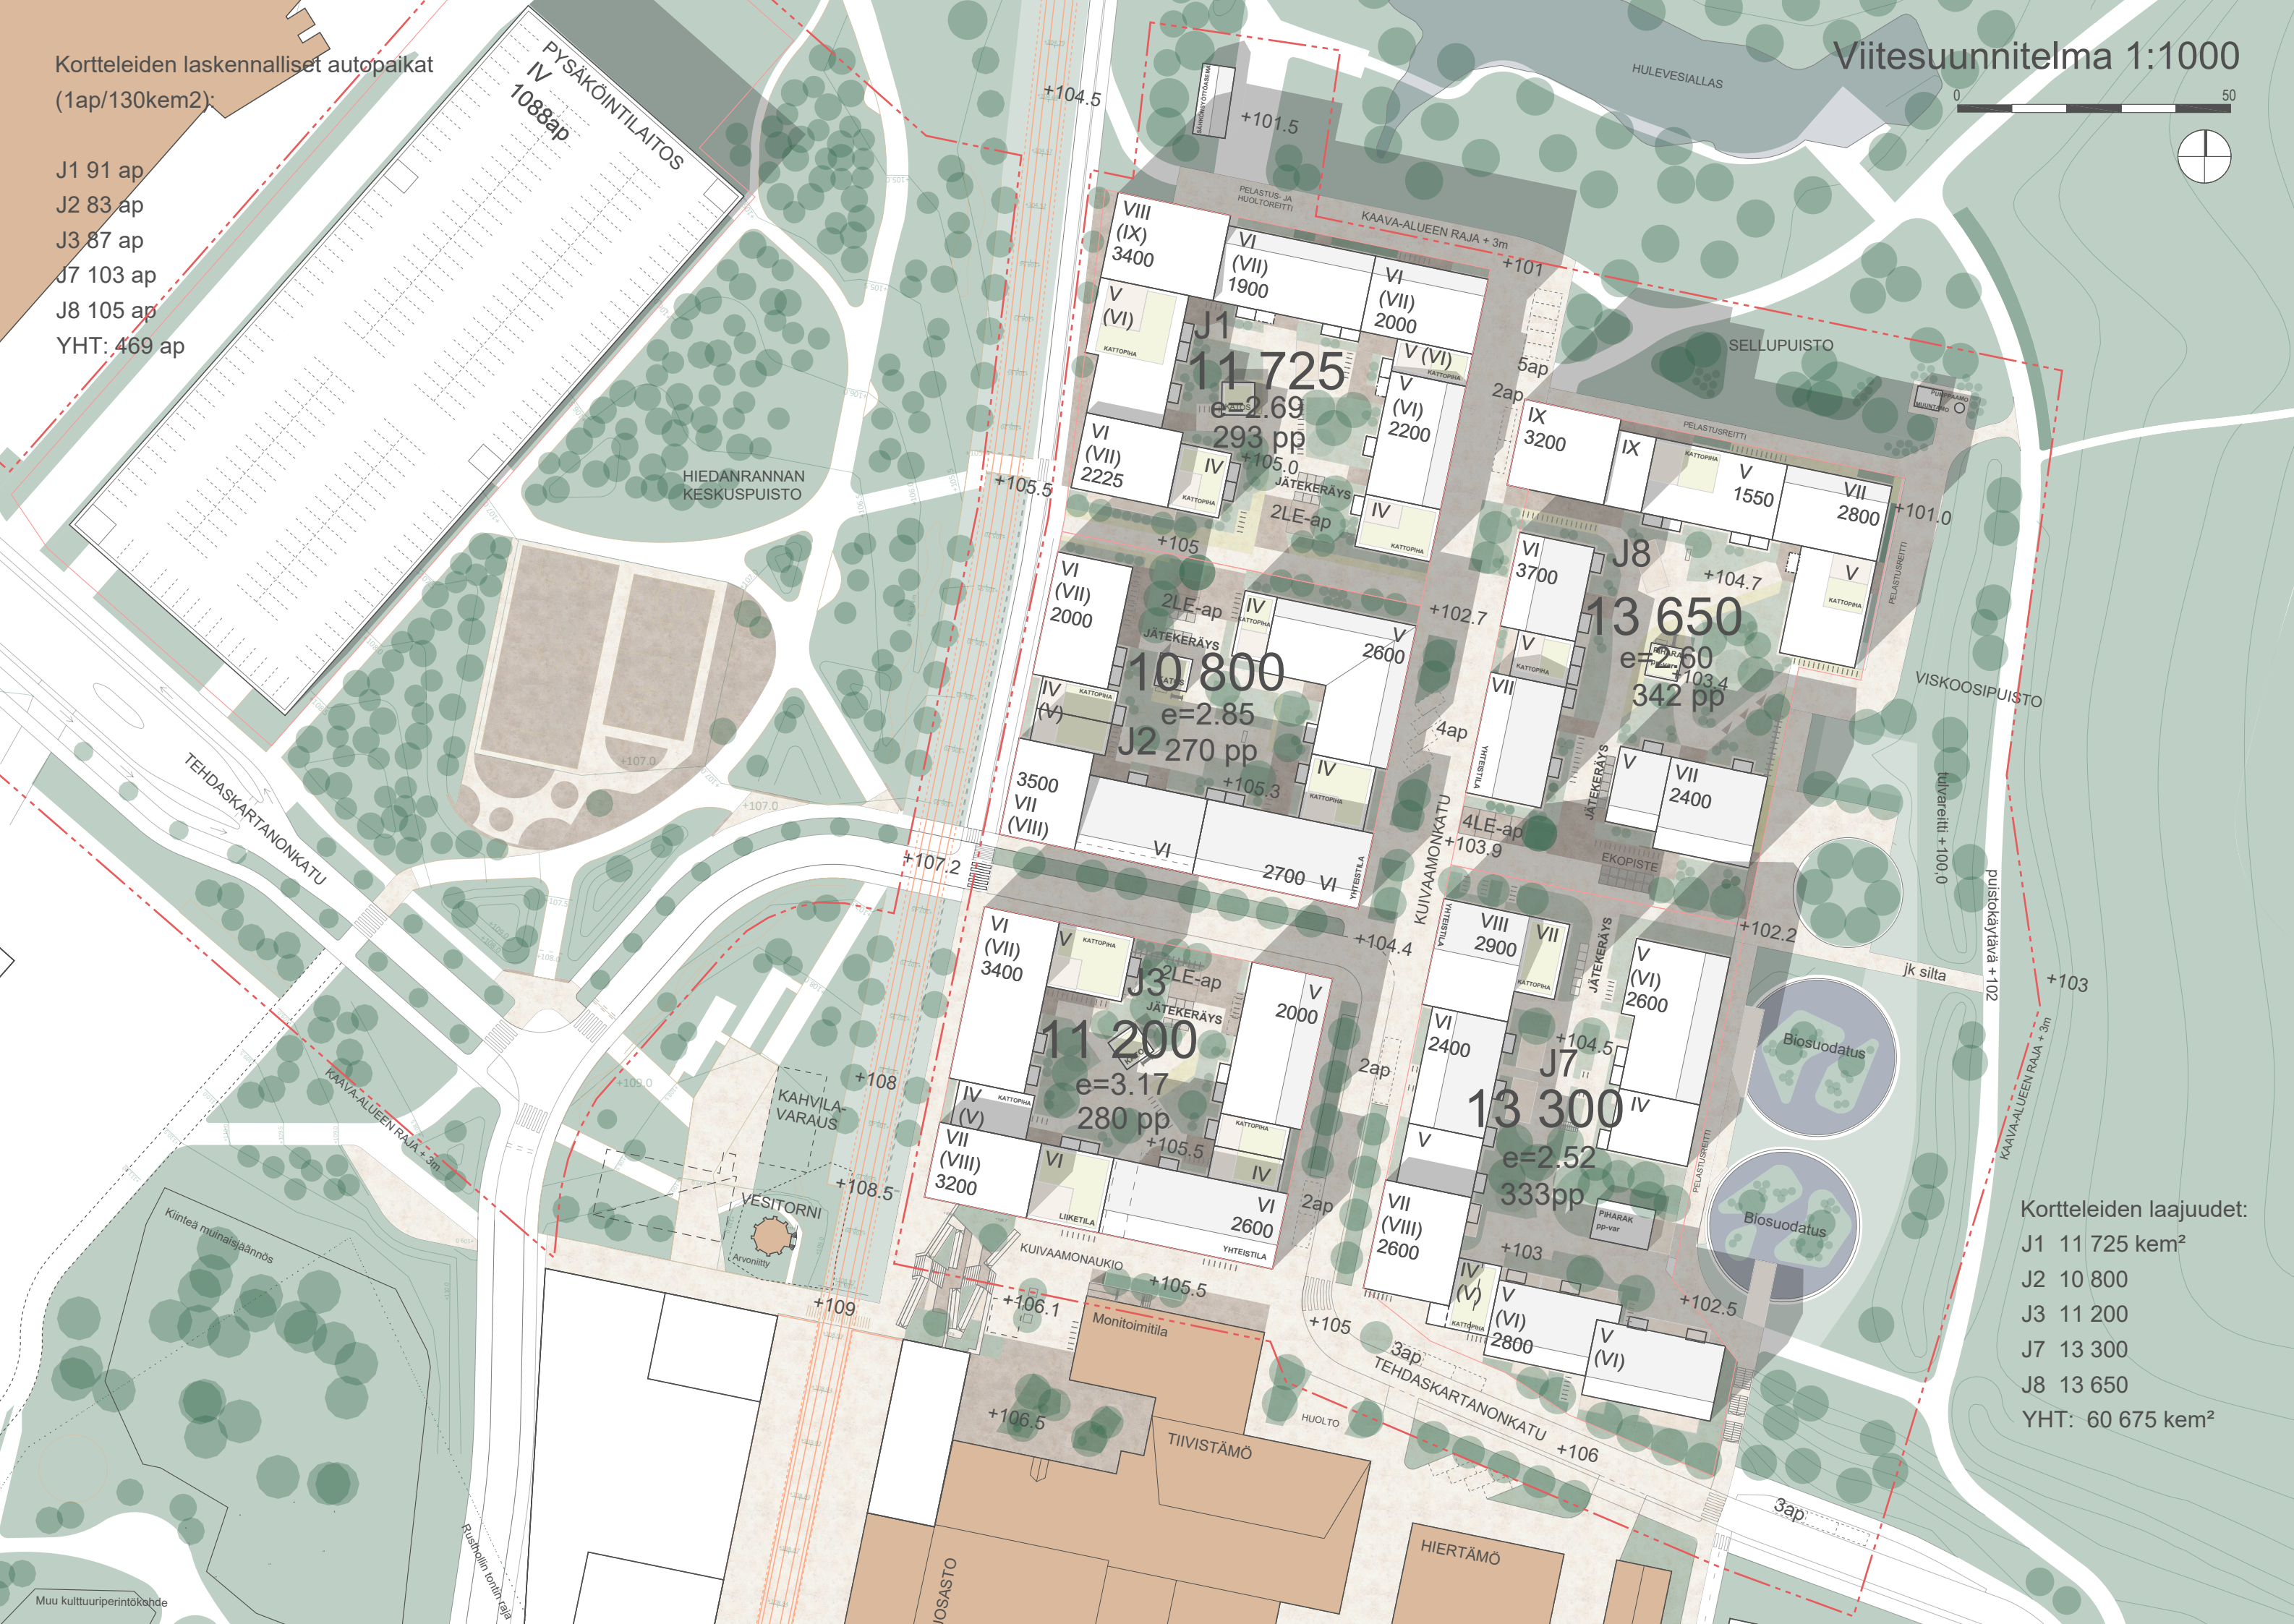



Ilmakuva luoteesta, kaupunkimallikuva



Ilmakuva lounaasta, kaupunkimallikuva



Näkymä Keskuspuistosta Tehdaskartanonkadulle



Näkymä tehtaalta Kuivaamonkadulle



Näkymä Tehdaskartanonkadulta länteen Vesitornille







Näkymä J3 korttelin sisäpihalta

Alueleikkaukset

poikkileikkaukset



1:500

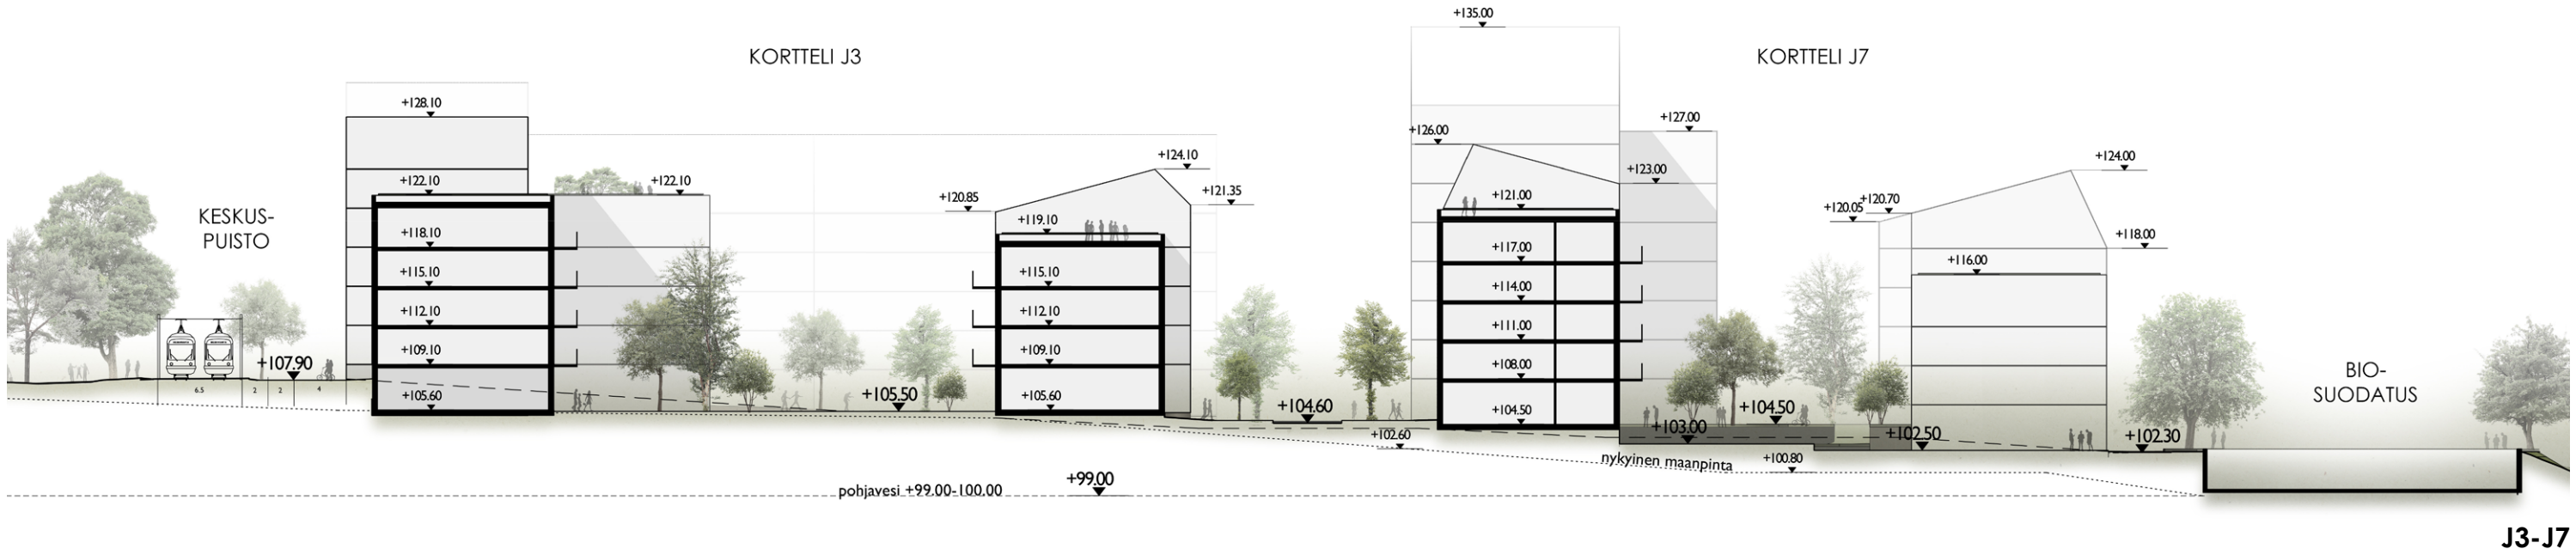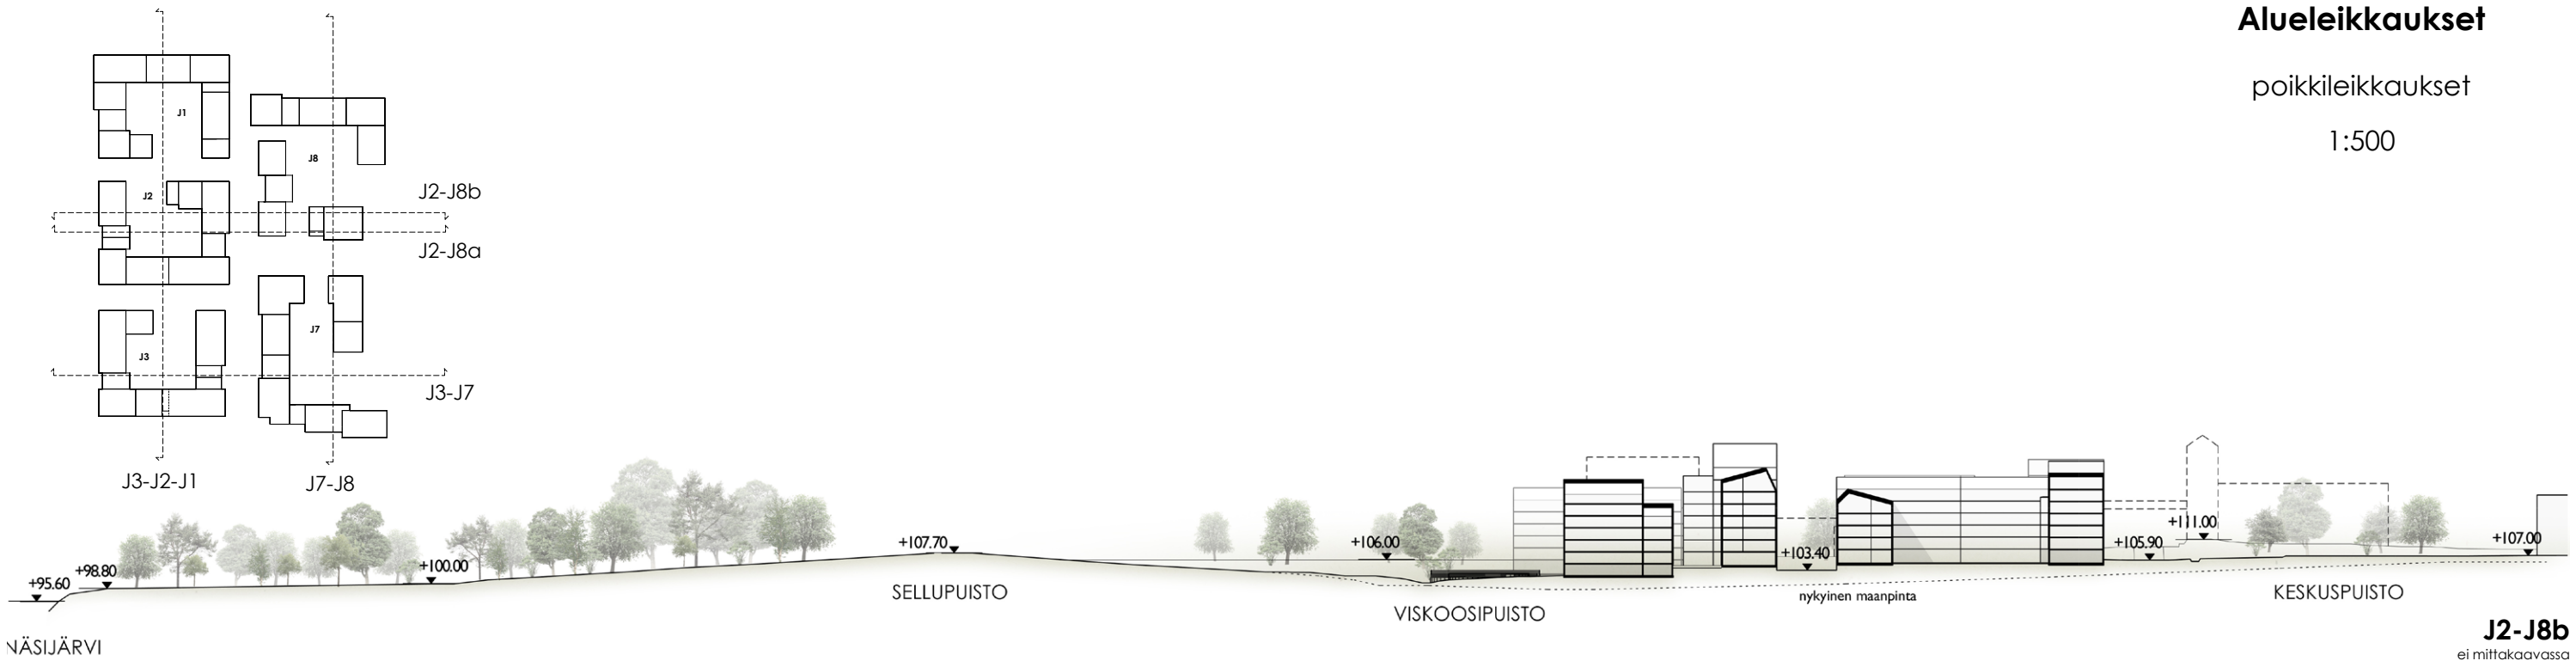


Alueleikkaukset

pitkittäisleikkaukset

1:500

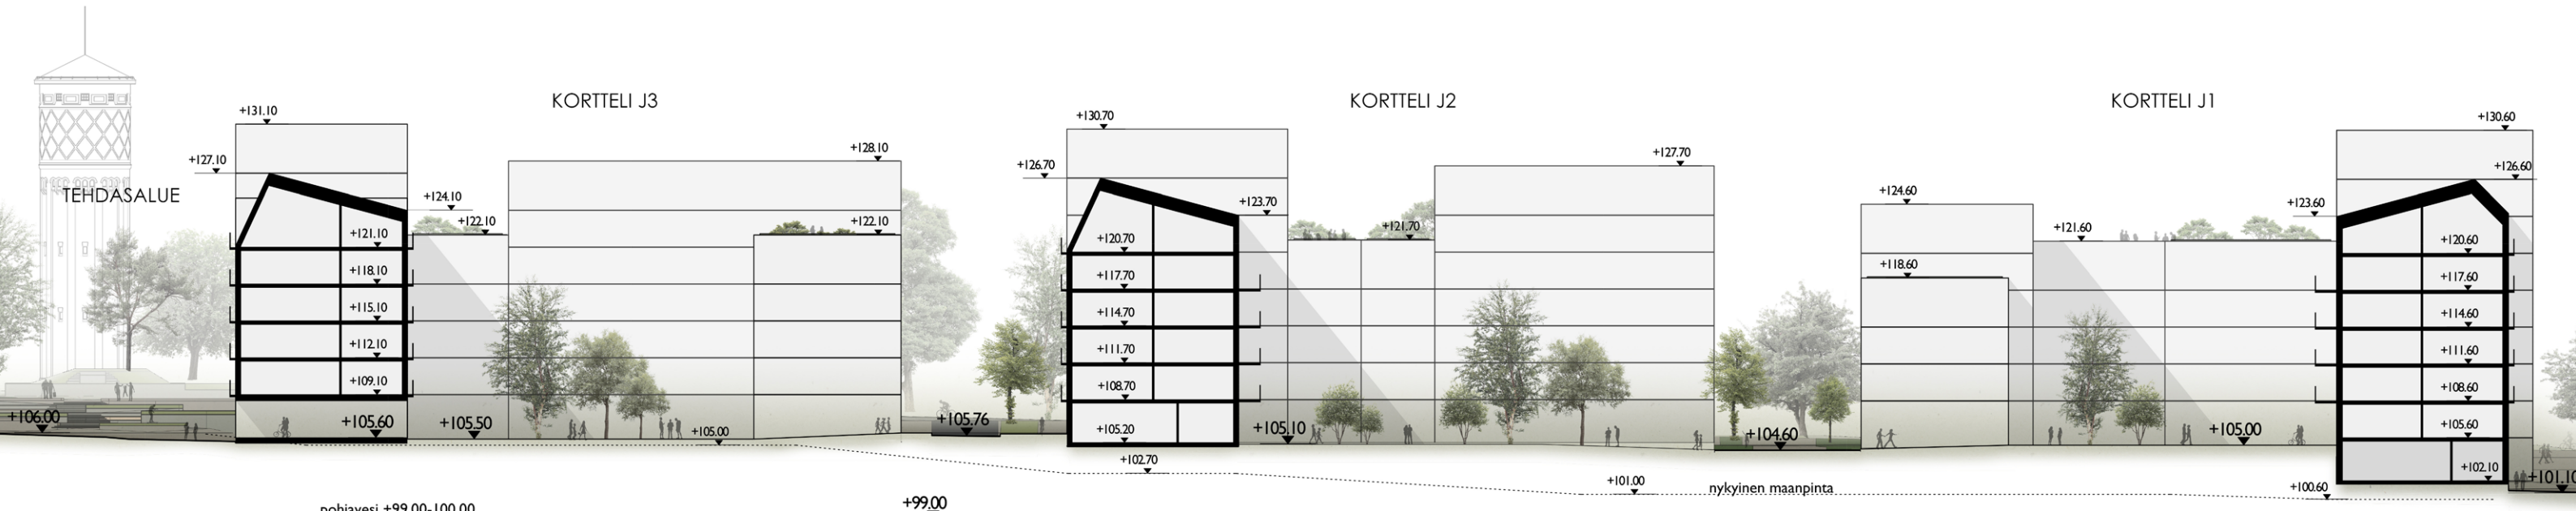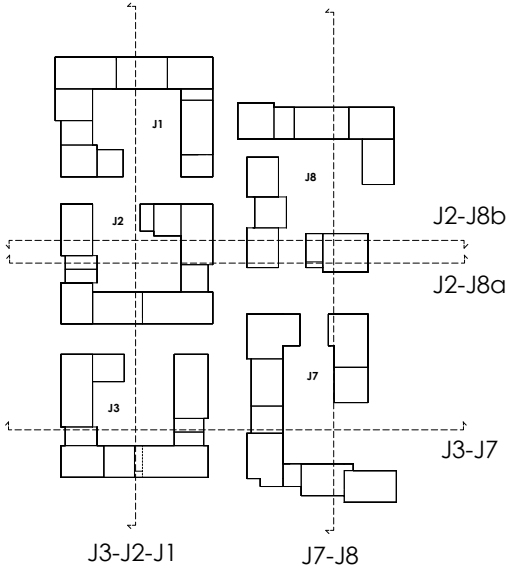

J3-J2-J1

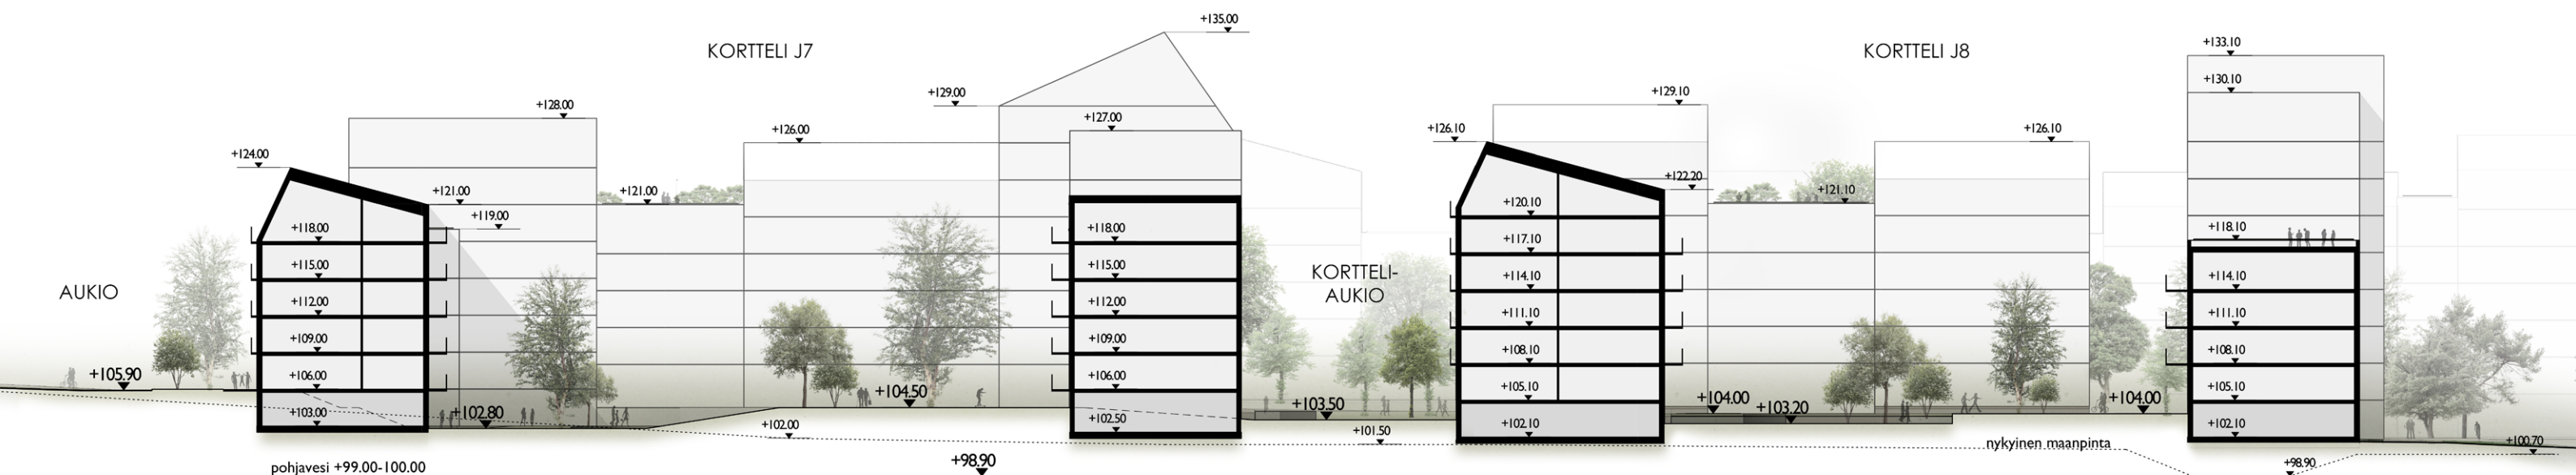

J7-J8