


Leikkäkävät (rak.)	1,90
Pyörätie (rak.)	0,28
Erotaisuus	2,15
Ajokaista	1,75
Erotaisuus	0,20
Raitiotie	3,18
Erotaisuus	2,50
Ajokaista	7,20
Erotaisuus	2,04
PP	4,10
Erotauksesta	1,80
JK	2,90
Reunaviheralue	2,00
	3,47

Leikkäkävät (rak.)	2,00
Erotauksesta (rak.)	1,10
Pyörätie (rak.)	2,70
Erotaisuus	1,85
Ajokaista	3,50
Erotaisuus	3,50
Raitiotie	7,00
Erotaisuus	3,50
Ajokaista	3,50
Erotaisuus	3,50
PP	1,50
Erotauksesta	2,50
JK	2,00
Reunaviheralue	2,70

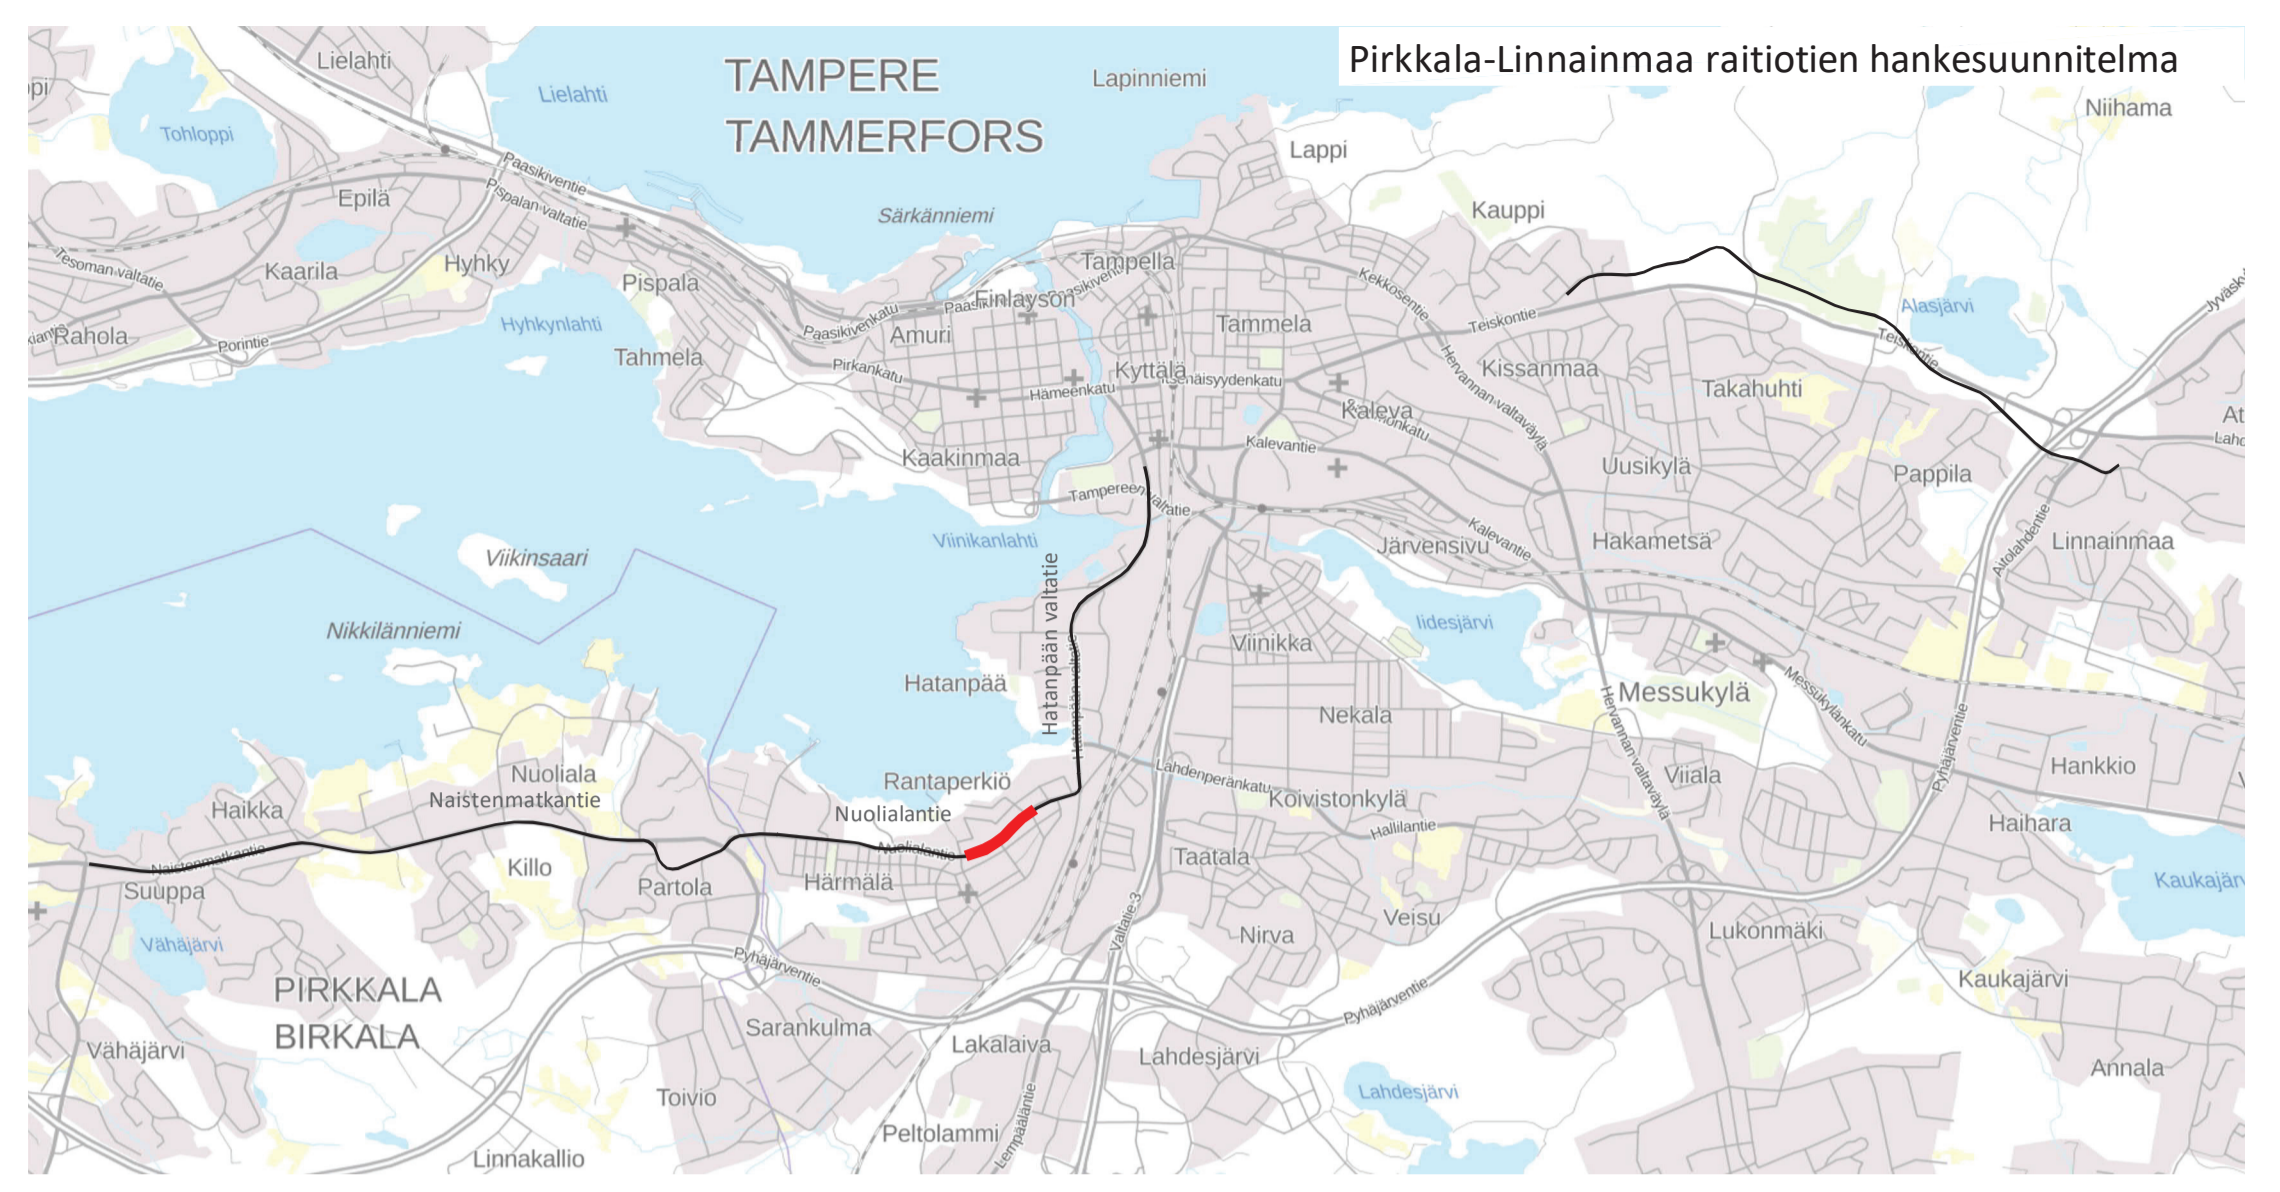

<b>PÄÄLLYSTEMATERIAALIT, MERKINTÖJEN SELITYS:</b>	<b>RAKENTEET, MERKINTÖJEN SELITYS:</b>
<ul style="list-style-type: none"> <li>ASFALTIPÄÄLLYSTEINEN AJORATA</li> <li>ASFALTIPÄÄLLYSTEINEN JALKAKÄYTTÄVÄ JA PYÖRÄTIE</li> <li>ASFALTIPÄÄLLYSTEINEN PYÖRÄTIE</li> <li>NURMETUS</li> <li>PENSAAT</li> <li>AIDUYHTYYS/JALKAKÄYTTÄVÄ JA PYÖRÄTIE, SITOMATON PINTA (ESIM. MURSEKIPINTA)</li> <li>BETONIKIVEYS</li> <li>NYKYINEN KIVEYS/LAATOITUS</li> <li>GRANIITILAATOITUS</li> <li>NUPU- TAI NOPPAKIVEYS</li> </ul>	<ul style="list-style-type: none"> <li>GRANIITTINEN REUNAKIVI</li> <li>MADALLETTU GRANIITTINEN REUNAKIVI, KORKEUS TONTTILITTYMISSÄ 3 CM JA SUOJAJÄTEIDEN YHTEYDESSÄ 0 CM (PP JA JK+PP) TAI 3 CM (JK). RAITIOTIEPYSÄKKEILLÄ JA MAULLA ESTEETÖNYMPYÖN ERIKOSTASTON ALUEILLA SUOJAJÄTELYTYKSESSÄ (JK) LUISKAREUNATUKI 0-4 CM.</li> <li>MATERIAALIRAJA</li> <li>EROTTELUKASTA, KAHDEN KIVEN LEVINEN VALKOINEN KIVIRATA, LEVEYS 0,28 M</li> <li>RAITIOTIE, KIINTORAIDE, ASFALTI/NURMI/KIVEYPÄÄLLYSTE</li> <li>RAITIOTIE, AVORAIDE, NURMI/SEPELIPÄÄLLYSTE</li> <li>RATASÄHKÖPVLÄS/SEINÄKINNITYS JA KÖYSIPORTAALI</li> <li>TUKIMUURI</li> <li>AVO-OJA</li> <li>RUMPU</li> <li>HULEVEDEN RITILÄKAIVO / KITAKAIVO</li> <li>KIINTEISTÖRAJAT</li> <li>EHDOTETTU UUSI KATUALUEEN RAJA</li> <li>NYKYINEN VALAISINPVLÄS</li> <li>LIKENNEVALO-OHJATTU LITTYMÄ / RAITIOVAUNUVALOIN OHJATTU LITTYMÄ / VÄRÖVA - KISKOLITTYVALOT</li> <li>YHTEISKÄYTTÖPVLÄS</li> <li>NYKYINEN YHTEISKÄYTTÖPVLÄS</li> <li>ISTUTETTAVA PUU, PIENI / ISO</li> <li>ISTUTETTAVA PUU VARUSTETTUNA JUURISTORTILLÄLLÄ JA RUNKOSUOJALLA, PIENI / ISO</li> <li>POISTETTAVA PUU</li> <li>POLLARI</li> <li>TONTTILITTYMÄ</li> <li>TONTTILITTYMÄ, SUUNTAISLITTYMÄ</li> <li>PYSÄKKIKATOS</li> <li>PYÖRÄPYSÄKINTI</li> <li>KAIDE</li> <li>SÄHKÖNSYÖTTÖASEMA</li> </ul>

Tässä suunnitelmassa on käytetty ETRS-GK24/N2000 taso- ja korkeuskoordinaatistoa.

**TAMPEREEN KAUPUNKI**  
KAUPUNKIYMPÄRISTÖN PALVELUALUE

Kaupunkiympäristön rakennuttaminen ja ylläpito

**NUOLIALANTIE**  
VÄYLÄ PLV 2700-3200  
RANTAPERKIÖ

ALUSTAVA KATUSUUNNITELMA  
KATUJÄRJESTELYPIIRUSTUS 1:500

Yliin käsitellyt:

Pvm.	17.2.2023
Piir.n:o	1.20/21977/7

Suunnittelija: S. Lehtinen  
Tarkastaja (konsultti): J. Laakonen  
Tarkastaja (tilaaja): V-M. Tuominen, J. Sivenius

**RAMBOLL** **wsp** **TAMPEREEN RAITIOTIE OY**