



▽ 110 Kuivaamonkatu

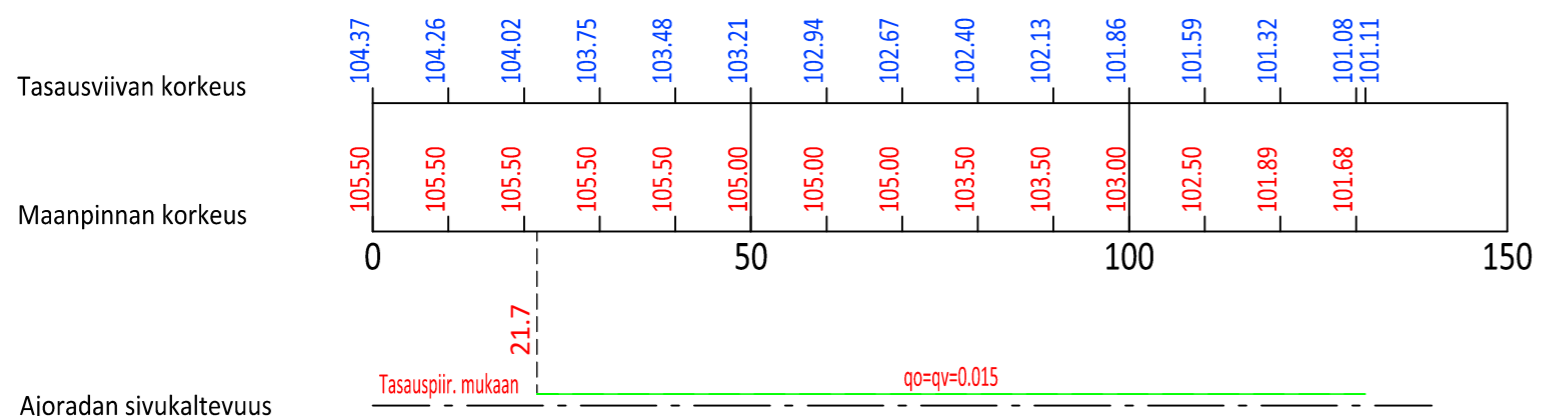

Tässä suunnitelmassa on käytetty ETRS-GK24/N2000 taso- ja korkeuskoordinaatistoa.

Hiedanrannan
Kehitys Oy

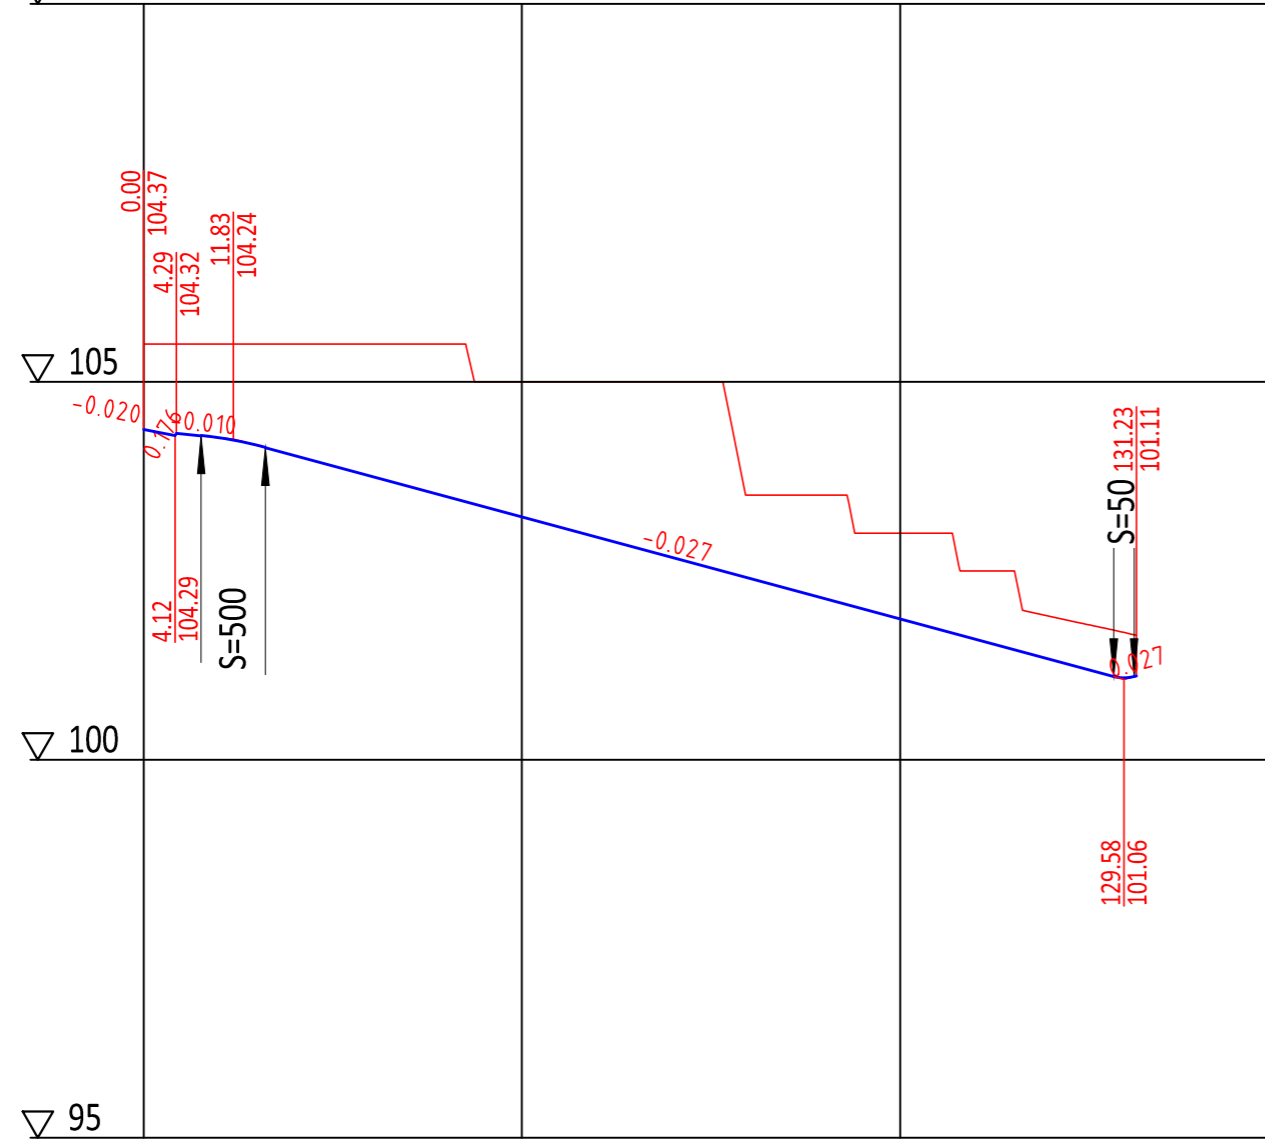

TAMPEREEN KAUPUNKI
KAUPUNKIYMPÄRISTÖN PALVELUALUE

Kaupunkiympäristön
rakennuttaminen ja ylläpito

KUIVAAMONKATU HIEDANRANTA

KATUSUUNNITELMA
PITUUSLEIKKAUS 1:1000/1:100

Ylan päätös:	
Suunnittelupäällikön päätös: / §	
Muutos	
Tark.	
Hyv.	
Pvm.	5.7.2023
Korvaa piir.n:o	
Ark.n:o	



Ramboll Finland Oy
Kansikatu 5 B
33100 Tampere
puh. 020 755 611

Piirt.	Otto Suoniemi
Suunn.	Otto Suoniemi
Tark.	Liisa Peltola

Piir.n:o	1/22066/2
----------	-----------