


Kurjenpuiston puistokäytävä (Puistokäytävä_MITTALINJA)

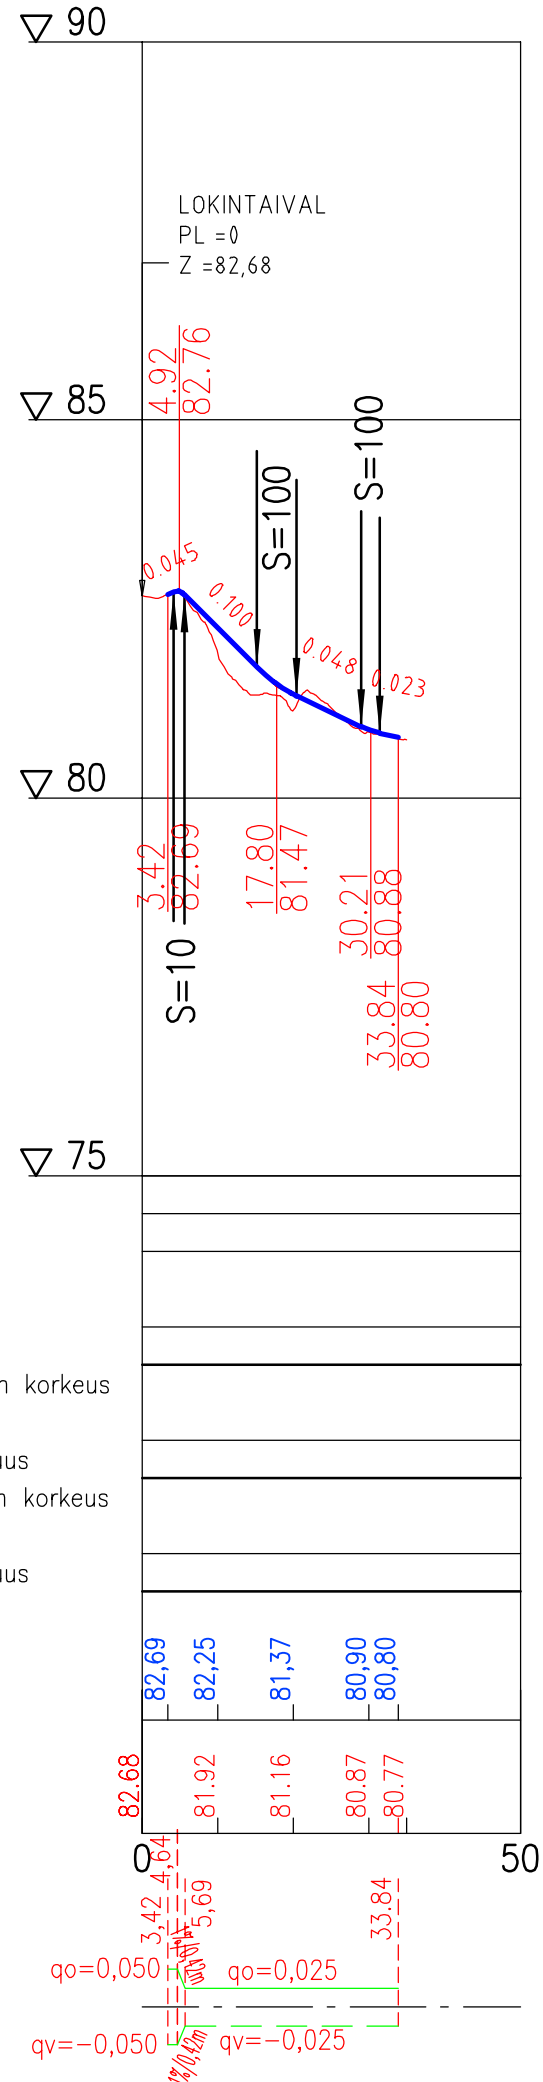


- Päällysrakenne
- Putkien perustamistapa
- Vesijohto, laen korkeus
- Putken mitat ja laatu
- Paalu
- Hulevesiviemäri, sisäpohjan korkeus
- Putken mitat ja laatu
- Paalu, kaivoväli ja kaltevuus
- Jätevesiviemäri, sisäpohjan korkeus
- Putken mitat ja laatu
- Paalu, kaivoväli ja kaltevuus

Tasausviivan korkeus

Maanpinnan korkeus

Ajoradan sivukaltevuus

KURJENPUISTON PUISTOKÄYTÄVÄ TYYPPIPOIKKILEIKKAUS 1:100

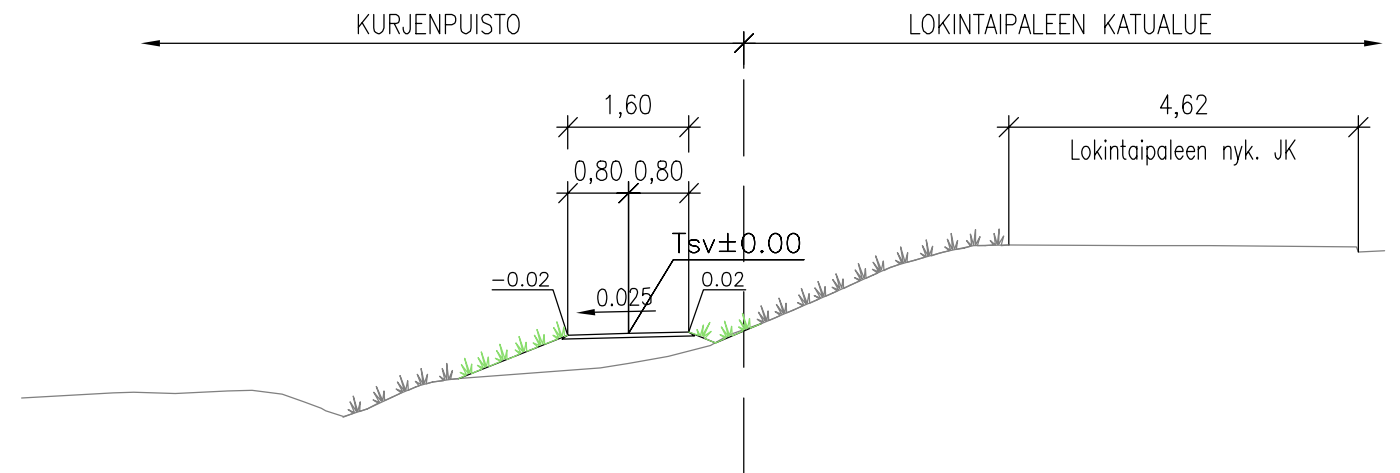

Tässä suunnitelmassa on käytetty ETRS-GK24 tasokoordinaatistoa ja N2000 korkeuskoordinaatistoa.



TAMPEREEN KAUPUNKI
KAUPUNKIYMPÄRISTÖN PALVELUALUE

NEKALANTIE

JALKAKÄYTÄVÄ JA PYÖRÄTIE VÄLILLÄ LOKINTAIVAL-KUOKKAMAANTIE

XXIII VIINIKKA

KURJENPUISTON PUISTOKÄYTÄVÄ
PUISTOSUUNNITELMA

PITUUSLEIKKAUS 1:1000/1:100
TYYPPIPOIKKILEIKKAUS 1:100

Diaarinumero:

TRE:x/x.x.x/x

Tark. Liik. —

Tark. Katu Petri Kievaara

Tark. Hule —

Tark. Geo —

Pvm. 12.9.2023

Kuntatekniikan suunnittelu

Piirt.

—

Suunn.

Mikko Kielo

Tark.

Jouni Sivenius

Piir.n:o

18/22063/6