




Orimuskatu 10 sijainti merkitty punaisella pallolla.

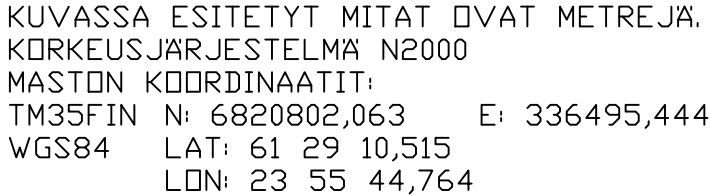

TUNN. LUKUM. MUUTOS				NIMIM. PVM.	
Kaupunki	K.osa/Kylä	Kortteli/Tila	Tontti/Rn:o	Viranomaisen arkistointimerkintöjä varten	
837	583	2	81		
Rakennustoimenpide				Piirustuslaji	Juoks.n:o
UUDISRAKENNUS				PÄÄPIIRUSTUS	1
Rakennuskohteen nimi ja osoite				Piirustuksen sisältö	Mittakaavat
TJETOLIIKENNE MASTO LEINOLA / P01085* ORIMUSKATU 10, 33580 TAMPERE				ASEMAPIIRROS	1:500
Rakennuttaja					
ELISA OYJ PL 40, 00061 ELISA					
Pääsuunnittelija				Suunnitteluala, työn numero ja piirustuksen numero	Muutos
DESPRO ENGINEERING OY JARMO TANNI, RI (AMK)				ARK	
					
					
Suunnittelija				Päiväys	
				11.03.2023	

MASTOTOIMITTAJAN MALLISTA
RIIPPUEN MASTON LEVEYS
VAIHELEE JONKIN VERRAN.
MASTON JUURELLA MASTON
LEVEYS VOI OLLA
SUURIMMILLAAN NOIN 3
METRIÄ TAI SIITÄ PIENEMPI.
MASTON LEVEYS HUIPULLA
ON NOIN 600mm-1000mm
VÄLILLÄ.

MASTOSSA ON KIIPEILYTIKAS
JA MASTO VARUSTETAAN
KIIPEILYESTEELLÄ.


MASTOTOIMITTAJAN
RAKENNESUUNNITTELIJA
MITOITTAJAA JA SUUNNITTELEE
MASTON RAKENTEEN
TARKEMMIN
RAKENNEPIIRUSTUKSESSAAN.

TÄSSÄ
JULKISIVUPIIRUSTUKSESSA
ON KÄYTETTY
MASTOTOIMITTAJAN
YLEISPIIRUSTUSTA MALLINA
VAPAASTISEISOVASTA
RISTIKKOMASTOSTA, JOSSA
SIVUN PITUUS JUURELLA ON
NOIN 2800mm JA HUIPULLA
NOIN 800mm.

MASTON VÄRITYS:
SINKITTY, VAALEA HARMAA


TELELAITETILAN VÄRITYS
PÄÄOSIN
RR23 TUMMA HARMAA.

KORKEUSJÄRJESTELMÄ N2000

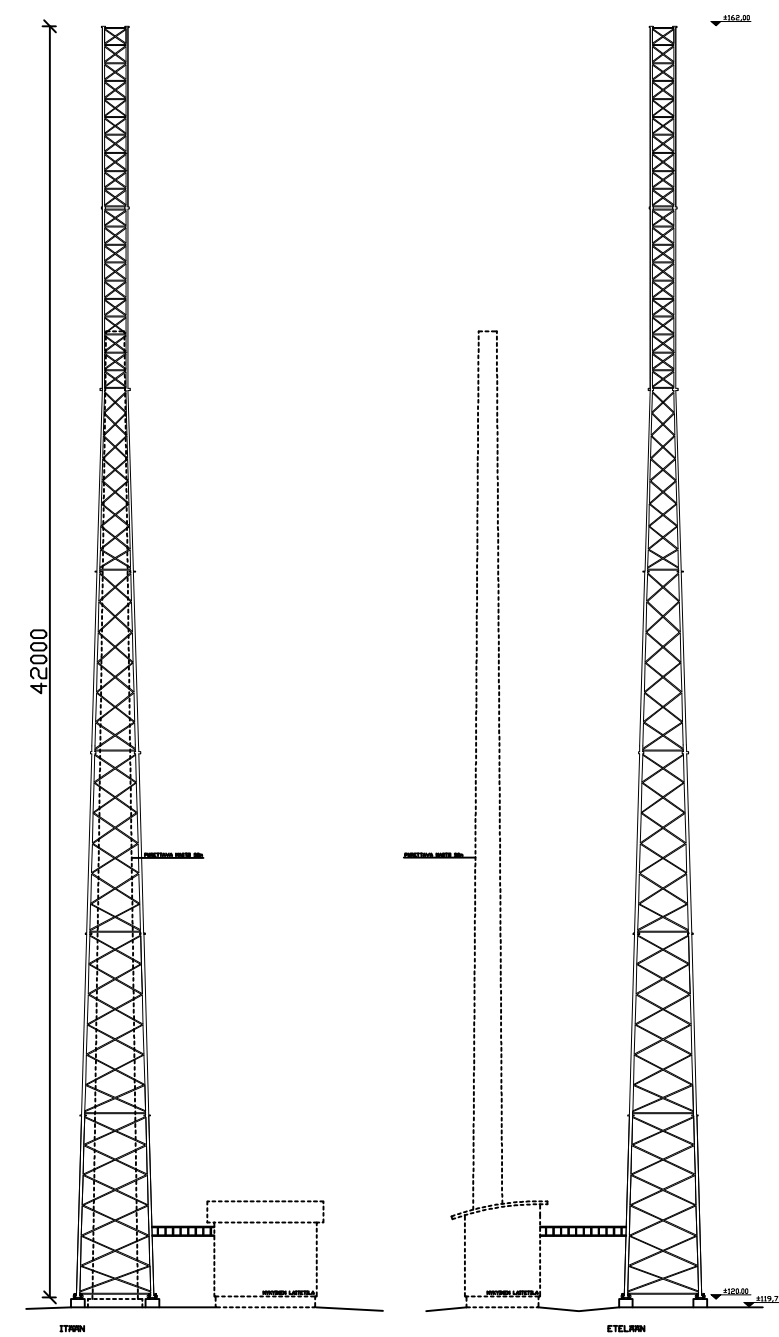

TUNN. LUKUM. MUUTOS				NIMIM. PVM.	
Kaupunki	K.osa/Kylä	Kortteli/Tila	Tontti/Rn:o	Viranomaisen arkistointimerkintöjä varten	
837	583	2	81		
Rakennustoimenpide				Piirustuslaji	Juoks.n:o
UUDISRAKENNUS				PÄÄPIIRUSTUS	3
Rakennuskohteen nimi ja osoite				Piirustuksen sisältö	Mittakaavat
TIETOLIIKENNE MASTO "LEINOLA / P01085" ORIMUSKATU 10, 33580 TAMPERE				JULKISIVU MASTO	1:250
Rakennuttaja				Suunnitteluala, työn numero ja piirustuksen numero	
ELISA OYJ PL 40, 00061 ELISA				Muutos	
Pääsuunnittelija				ARK	
DESPRO ENGINEERING OY JARMO TANNI, RI (AMK)				Päiväys	
Suunnittelija				11.03.2023	

POHJA

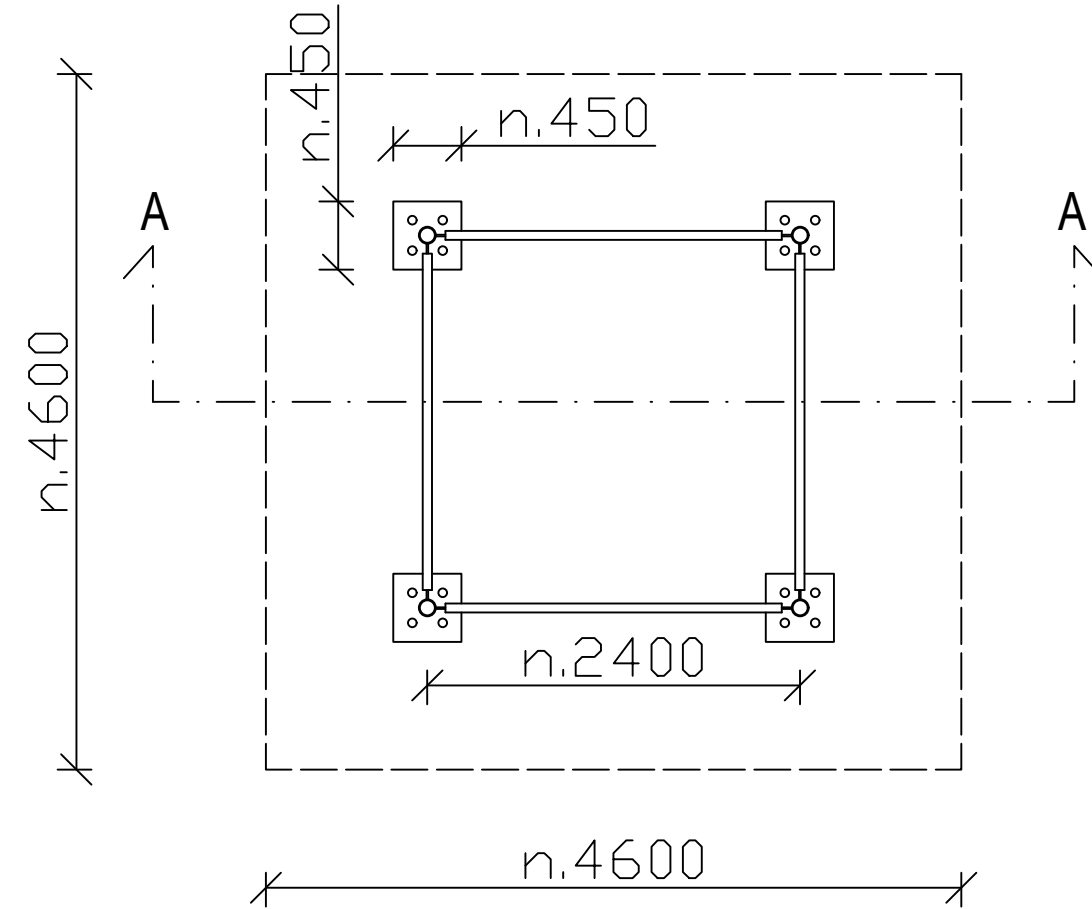


MASTOTOIMITTAJAN MALLISTA
RIIPPUEN MASTON LEVEYS
VAIHELEE JONKIN VERRAN, MASTON
JUURELLA LEVEYS VOI OLLA
SUURIMMILLAAN NOIN 3 METRIÄ TAI
SIITÄ PIENEMPI.

MASTOTOIMITTAJAN
RAKENNESUUNNITTELIJA MITOITTAA
JA SUUNNITTELEE MASTON
RAKENTEEN TARKEMMIN
RAKENNEPIIRUSTUKSESSAAN.

TÄSSÄ POHJAPIIRUSTUKSESSA ON
KÄYTETTY MASTONTÖIMITTAJAN
YLEISPIIRUSTUSTA MALLINA
VAPAASTISEISOVASTA
RISTIKKOMASTOSTA, JOSSA SIVUN
PITUUS JUURELLA ON NOIN 2400mm
JA HUIPULLA NOIN 800mm.

MASTOSSA ON KIIPEILYTIKAS JA
MASTO VARUSTETAAN
KIIPEILYESTEELLÄ.

PERUSTUSLEIKKAUS

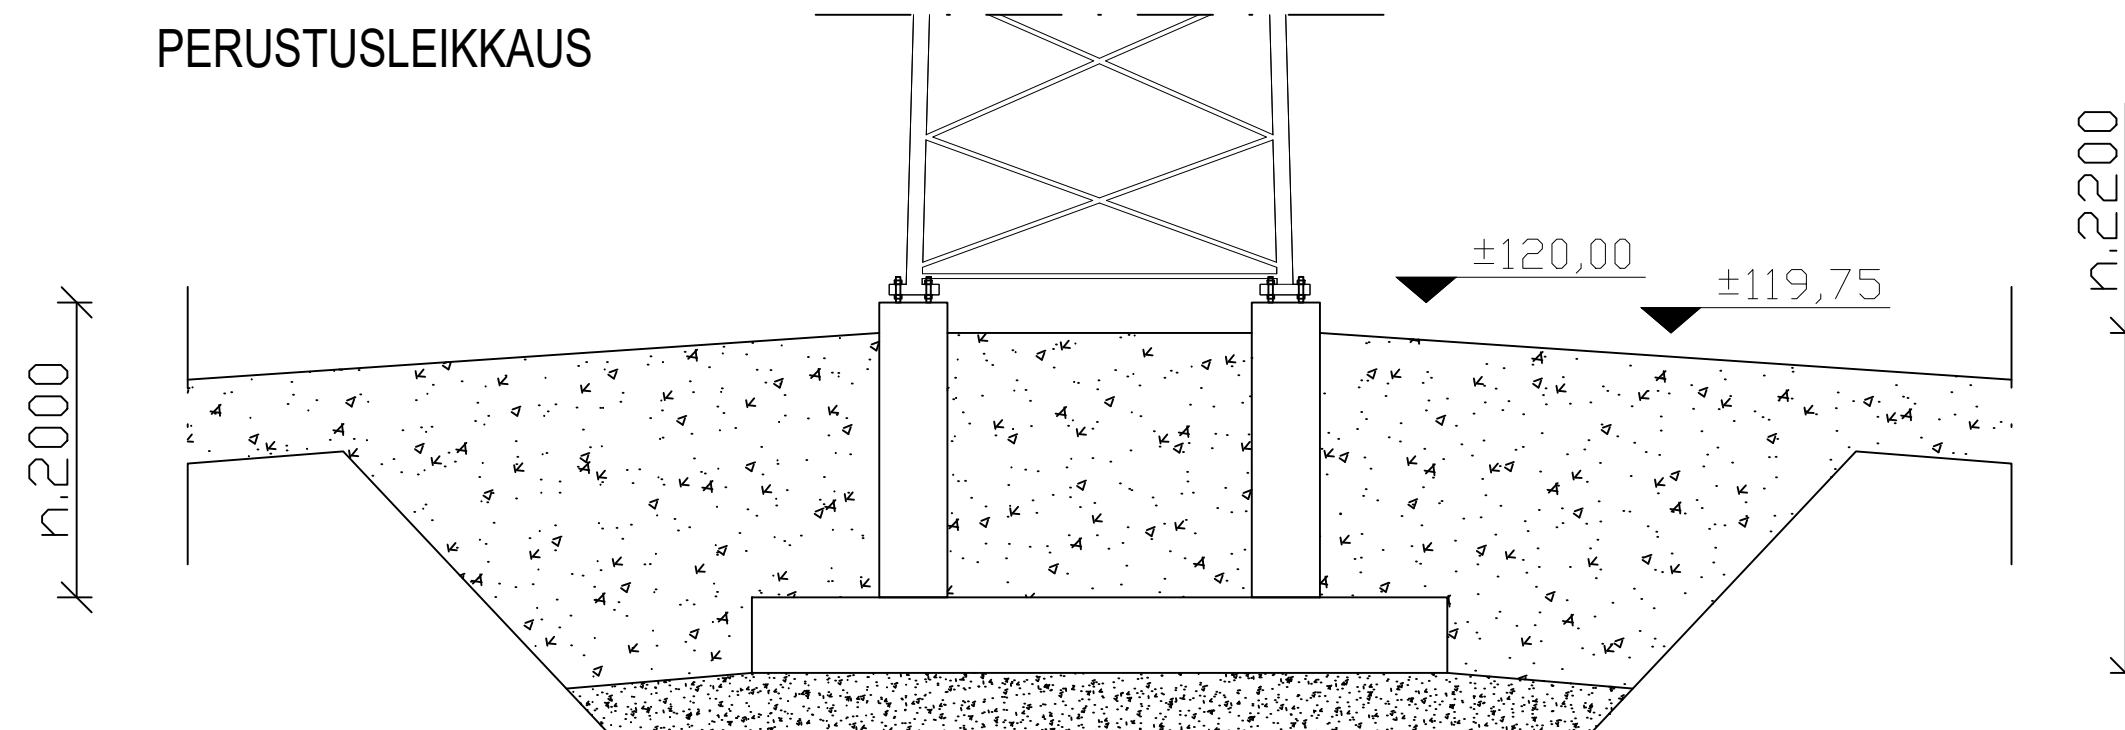

LOPULLINEN PERUSTUSSUUNNITELMA TEHDÄÄN
MASTOTOIMITTAJAN VALINNAN JÄLKEEN.
KORKEUSJÄRJESTELMÄ N2000

TUNN. LUKUM. MUUTOS				NIMIM. PVM.	
Kaupunki	K.osa/Kylä	Kortteli/Tila	Tontti/Rn:o	Viranomaisen arkistointimerkintöjä varten	
837	583	2	81		
Rakennustoimenpide				Piirustuslaji	Juoks.n:o
UUDISRAKENNUS				PÄÄPIIRUSTUS	2
Rakennuskohteen nimi ja osoite				Piirustuksen sisältö	Mittakaavat
TIENTOLIIKENNE MASTO "LEINOLA / P01085" ORIMUSKATU 10, 33580 TAMPERE				POHJA PERUSTUSLEIKKAUS	1:50 1:50
Rakennuttaja					
ELISA OYJ PL 40, 00061 ELISA					
Pääsuunnittelija				Suunnittelu-ala, työn numero ja piirustuksen numero	Muutos
 				ARK	
Suunnittelija				Päiväys	
				11.03.2023	

