

JUVELANPUISTON YLEISSUUNNITELMALUONNOS



Juvelanpuiston kunnostaminen

Juvelanpuisto sijaitsee Vehmaisissa. Puistossa on alueleikkipaikka ja vähäisellä käytöllä olevat hiekkakenttä ja lentopallokenttä. Puiston ympärillä on pientaloasutusta, pohjoispuolella Hainarinkatu ja eteläpuolella Juvelankatu.

1 Suunnitelman tavoitteet

Puiston leikkitoiminnot keskitetään pohjoisosaan ja välineet uusitaan monipuolisemmaksi eri ikäisille käyttäjille soveltuviksi. Pelikäytössä olevaa nurmiuutta laajennetaan vähäisellä käytöllä olevan sorakentän puolelle. Lentopallokenttä poistetaan ja alue maisemoidaan kaivumailla. Nykyisellä sorakentällä on läpikulua, joka otetaan huomioon uudella käytävyyhteydellä. Käytävän varteen tehdään petankkikenttä ja asennetaan penkkejä.

2 Toimenpiteet

2.1 Kasvillisuus

- Leikkipaikan yhteyteen lisätään puita rajaamaan alueen länsireunaa.

2.2 Maastonmuotoilu

- Kaivumaat pyritään sijoittamaan alueelle, niillä maisemoidaan lentopallokentän kohta.

2.3 Kalusteet, valaistus-, varusteet - ja päällystämateriaalit

- Leikkivälineiksi tulee mm. kolmeosainen keinuteline, pyörivä verkkokiipeilyteline, monitoimiväline kahdella liukumäellä, jousikiikkuja, kiipeilyseinä ja voltikone. Turva-alustojen päällesteeksi tulee hiekkakoneurmi ja käytävien kiivuhkapinnat uusitaan. Myös penkit uusitaan.
- Valaistus uusitaan

2.4 Luonnon monimuotoisuus ja kestävä ympäristörakentaminen

- Luonnon monimuotoisuutta lisätään vähentämällä nurmen leikkausta puiden ympäriltä, ojen varsilta ja vähäisellä käytössä olevilta alueilta. Toiminta-alueiden ulkopuolelle jäävät laajemmat nurmialueet muutetaan maisemanityksi.

2.3 Hulevedet

- Puistoa rajaavat ja siellä olevat ojat kunnostetaan kevyesti perkaamalla ja rumpuja puhdistamalla.

3 Kunnossapito

- Käyttönurmiuutta laajennetaan osin kiivuhkapintaisen kentän puolelle. Käyttönurmen kunnossapitoluokka on (R3), jossa hoidon tavoitteena on monipuolinen, viihtyisä, turvallinen ja toimiva viheralue. Puiden ympäristöt, ojen reuna-alueet ja vähäisellä käytöllä ollut läntinen osa muutetaan vaihettumisviheralueeksi (R4), jossa nurmea leikataan harvemmin ja tavoitteena on suojausvaikutus, kerroksellinen kasvillisuus, taajamaluonnon monimuotoisuus ja puistomainen yleisilme.
- Puiston eteläosa ja keskelle jäävä, käytävien rajaama, nurmiuute jätetään maisemanityksi. (A3). Maisemanityn hoidon tavoitteena on monipuolinen, luonnonarvoiltaan monimuotoinen, avoin, elinvoimainen, viihtyisä, maisemallisesti edustava ja toimiva niittyalue.
- Juvelankadun ja Hainarinkadun välinen puistokäytävä on talvisin kunnossa pidettävä, muita käytäviä ja toimintapaikkoja ei pidetä talvisin kunnossa.


4 Aikataulu

Kunnostus on tavoitteena toteuttaa vuonna 2024.



VEHMAINEN

SUUNNITELMAA
ESITELLÄÄN
MAASTOSSA
25.9.2023 KLO 10-11

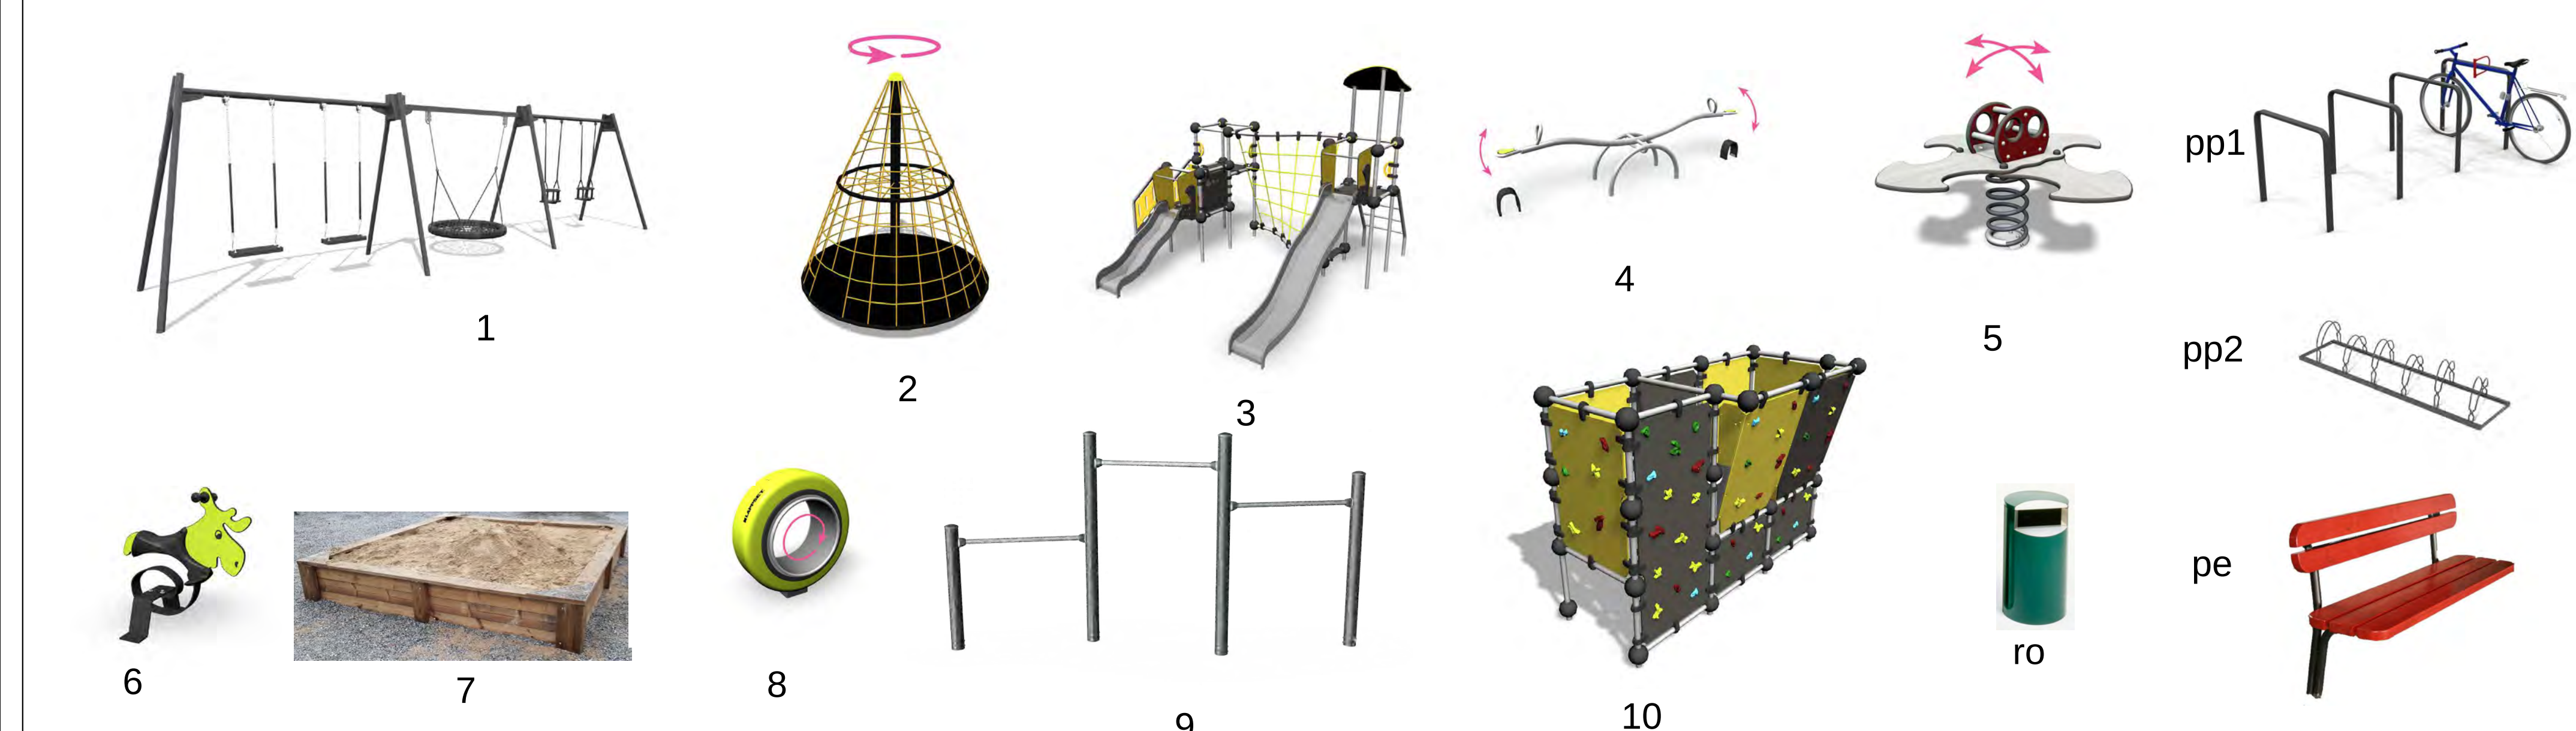

VÄLINELUETTELO:

- Keinuteline Lappset Q06329 - pesäkeinu, 2 lautaistuinta, 2 turvaistuinta
- Pyörivä verkkokiipeilyteline Lappset Apollo 220230, 5+ v.
- Monitoimiväline Lappset Barium 220328, 1+ v.
- Kiikkulauta Lappset 220050, 3+
- Jousikiikku Leppis 4:lle Lappset 096321, 1+ v.
- Jousikiikku Hirvi Lappset 010512
- Hiekkalaatikko Sarka Oy 2.5 x 2.5 m
- Volttikone Lappset 200020, 6+ v. (pintaperustus)
- Triplakeikkatanko Kompan PCM803, 4-12 v.
- Kiipeilyseinä Lappset Wall Bouldering L 220690, 5+ v.


KALUSTEET:

- pe Jaakko-penkki, kiinteä, puistonvihreä
- pek Jaakko-penkki, käsinjoilla
- pp1 polkupyöräteline, kiinteä, runkolukittava
- pp2 polkupyöräteline pienille pyörille, 8 paikkainen
- ro roska-astia Lehtovuori City60

HUOMI! Puiden, leikkivälineiden, kalusteiden ja varusteiden sijaintipaikat, mallit ja määrät ovat ohjeelliset ja ne tarkentuvat rakennussuunnittelun aikana.

MERKINTÖJEN SELITYS:

- oleva puusto
- oleva pensas
- istutettava lehtipuu
- istutettava havupuu
- oleva lehtipuu
- oleva havupuu
- käytävä
- poistettava rakenne
- suunnittelun alueen raja
- kunnossapitoluokan raja
- turva-alue
- oleva rakennus
- oleva valaisin/penkki/ros.
- uusi valaisin/penkki/ros.
- liikennemerkki: yhdistetty pyörätie ja jalkakäytävä

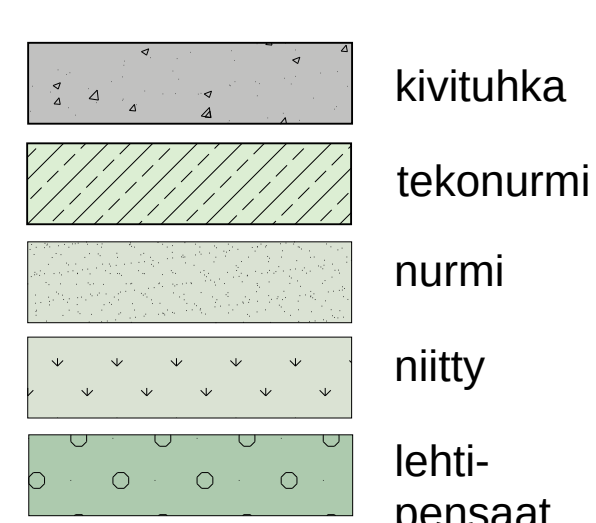

Piirustusnumero 18/21922/1

**Palautteet luonnoksesta 2.10.2023
mennessä osoitteella:**

TAMPEREEN KAUPUNKI
KIRJAAMO
PL 487, 33101 TAMPERE
KÄYNTIOSOITE: Frencellinaukio 2B

TAI SÄHKÖPOSTILLA: kirjaamo@tampere.fi
Palautteeseen suunnitelman diaarinumero:
TRE:5216/10.03.04/2022

KAUPUNKIYMPÄRISTÖN SUUNNITTELU
VIHERALUEET JA HULEVEDET

TAMPERE