



Leppästensuonkatu

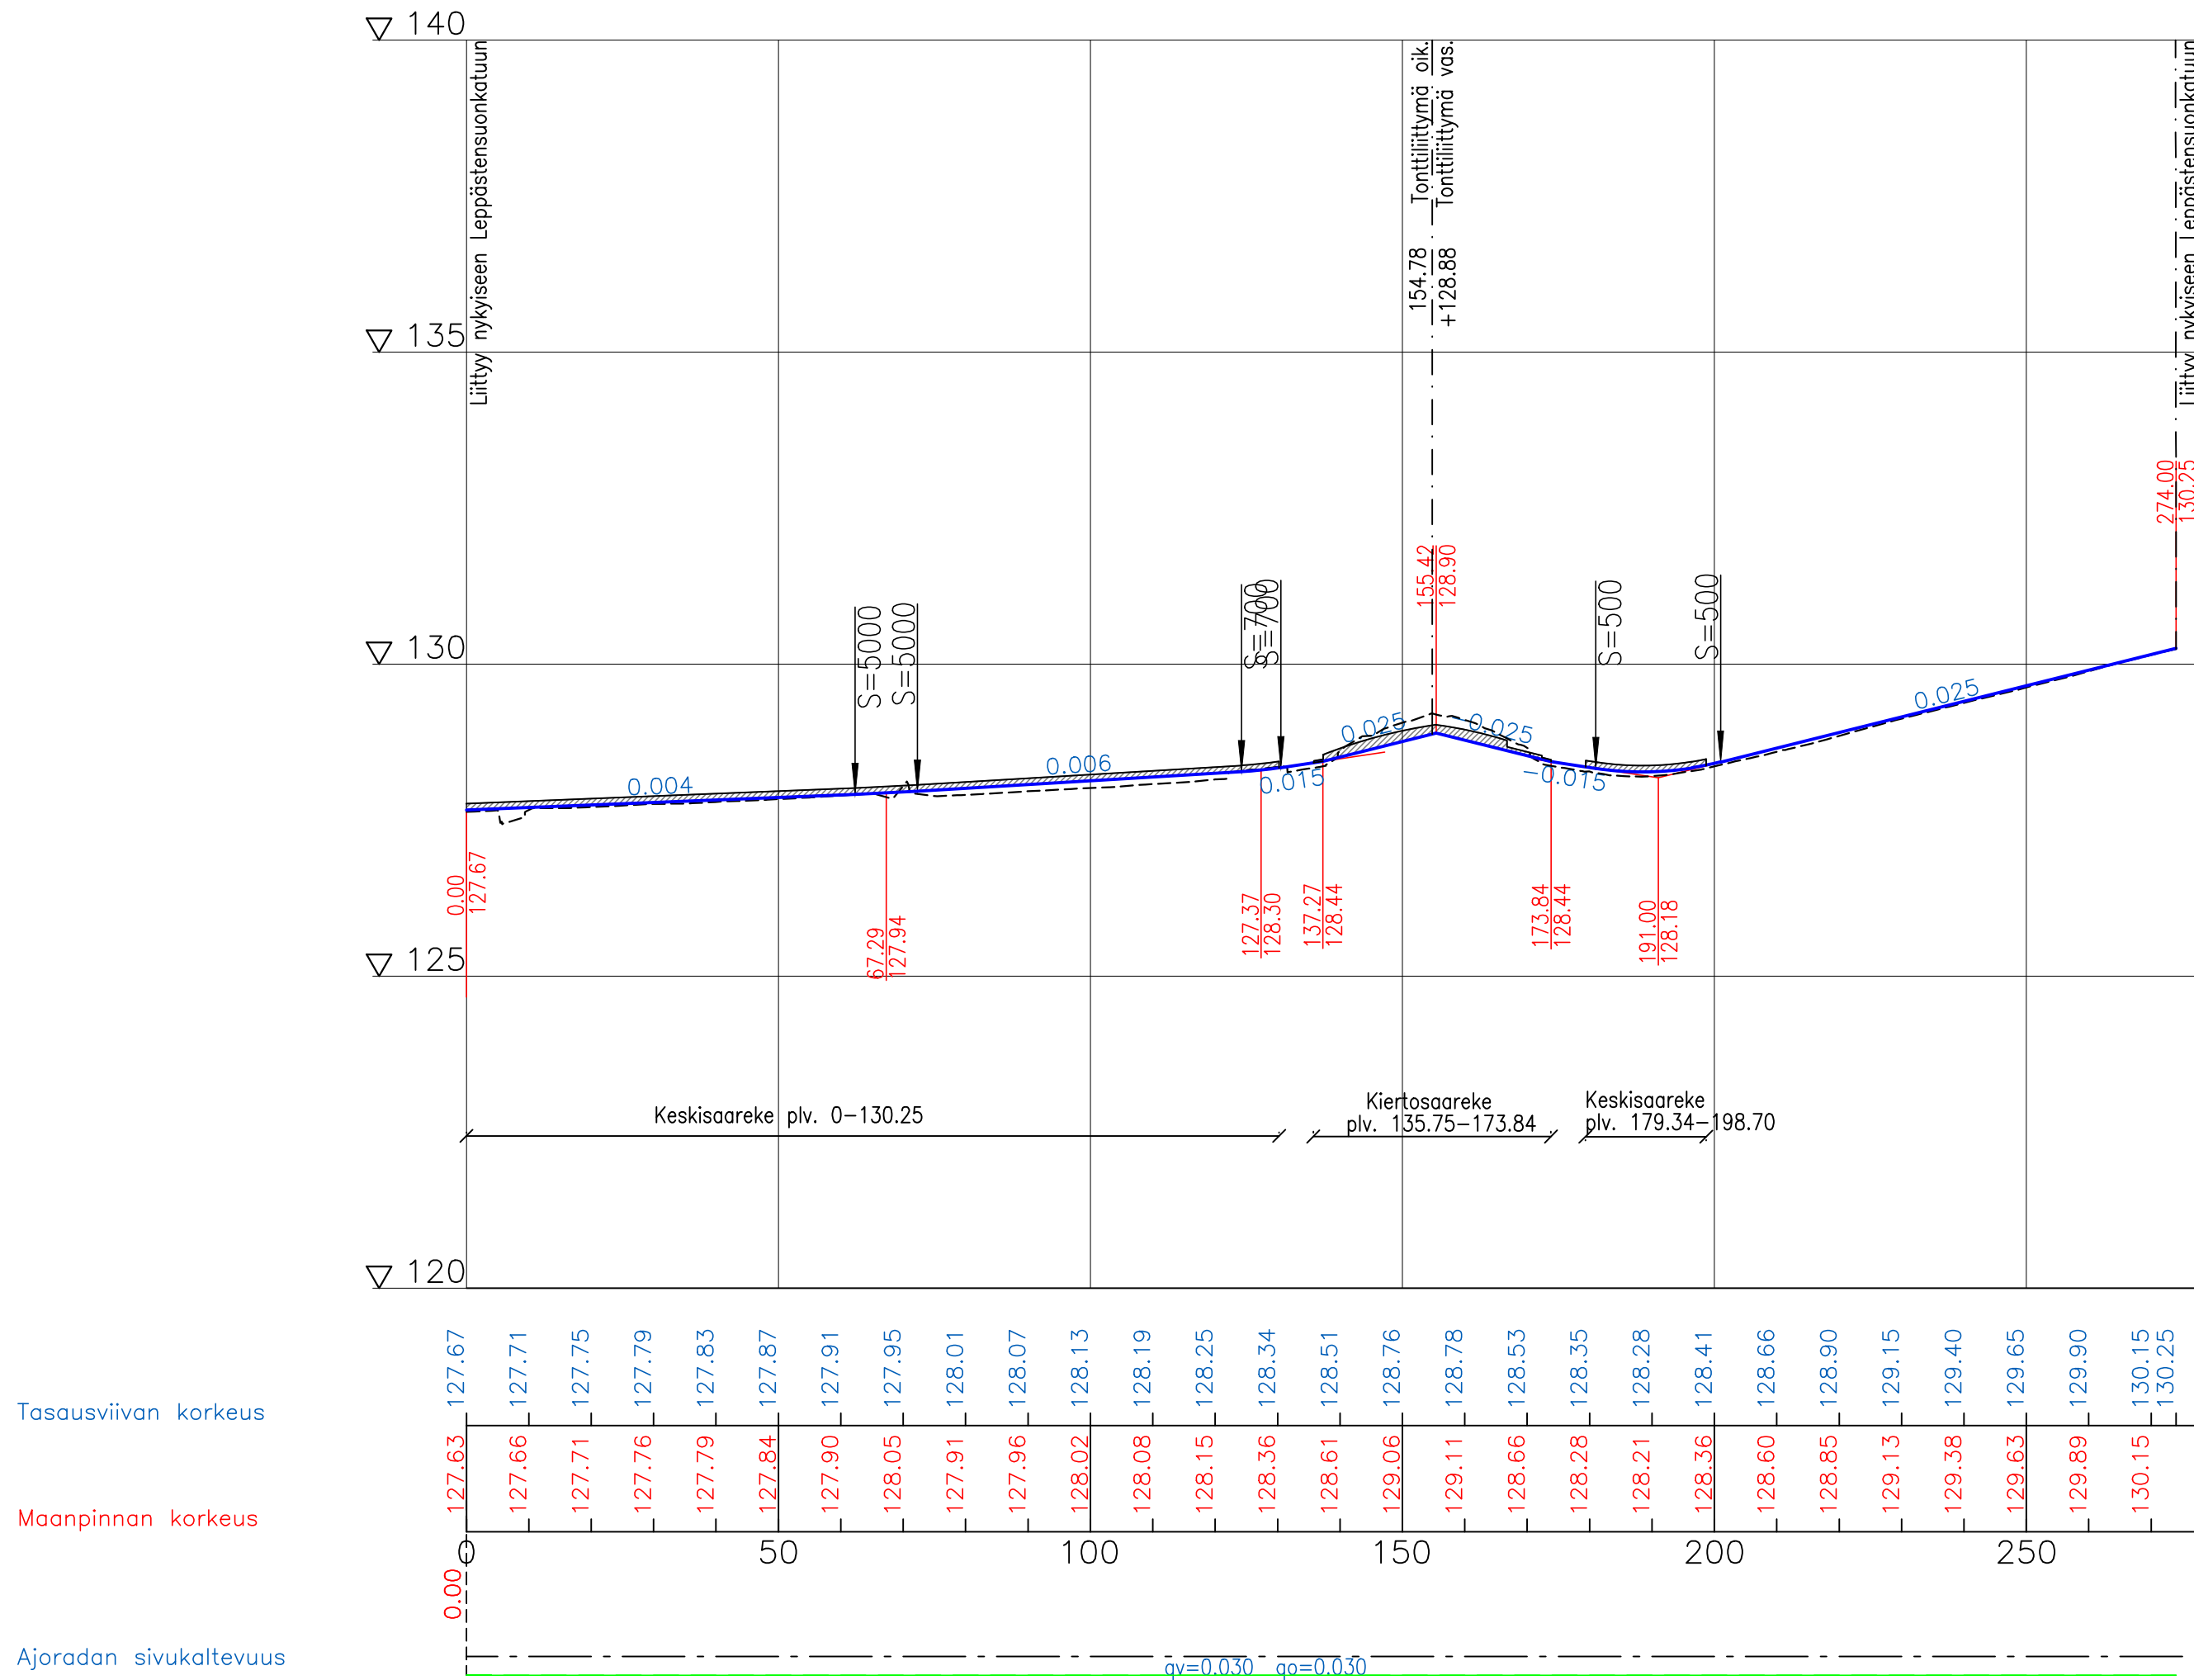

Tässä suunnitelmassa on käytetty ETRS-GK24/N2000 taso- ja korkeuskoordinaatistoa



TAMPEREEN KAUPUNKI
KAUPUNKIYMPÄRISTÖN PALVELUALUE


Kaupunkiympäristön
rakennuttaminen ja ylläpito

LEPPÄSTENSUONKATU

VÄLI: IKEAN ITÄISEN LIITTYMÄN KOHDALLA
LAHDESJÄRVI

KATUSUUNNITELMA
PITUUSLEIKKAUS 1:1000/1:100

Diaarinumero:	
TRE:x/x.x/x	
Tark. Liik.	Nimi
Tark. Hule	Nimi
Tark. Geo	Nimi
Hyv.	Nimi
Pvm.	21.11.2023



Ramboll Finland Oy
Kansikatu 5 B
33100 Tampere
puh. 020 755 611

Piirt.	Eeva Lintula
Suunn.	Eeva Lintula
Tark.	Liisa Peltola

Piir.n:o **1/22395/2**