
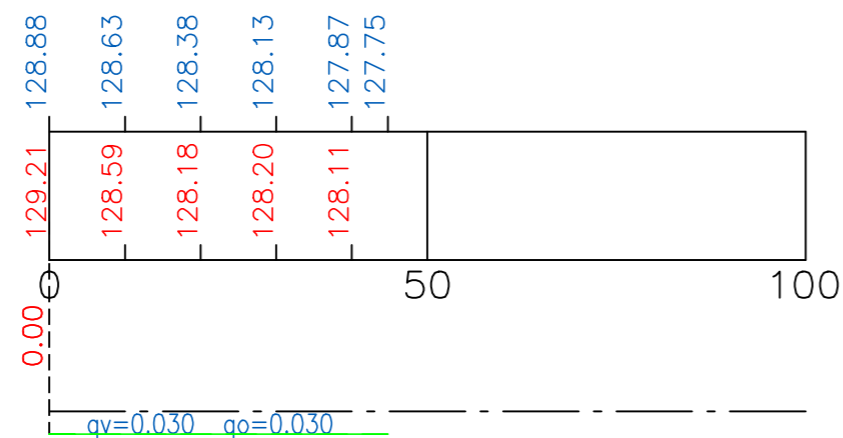


# Tonttilittymä, eteläinen

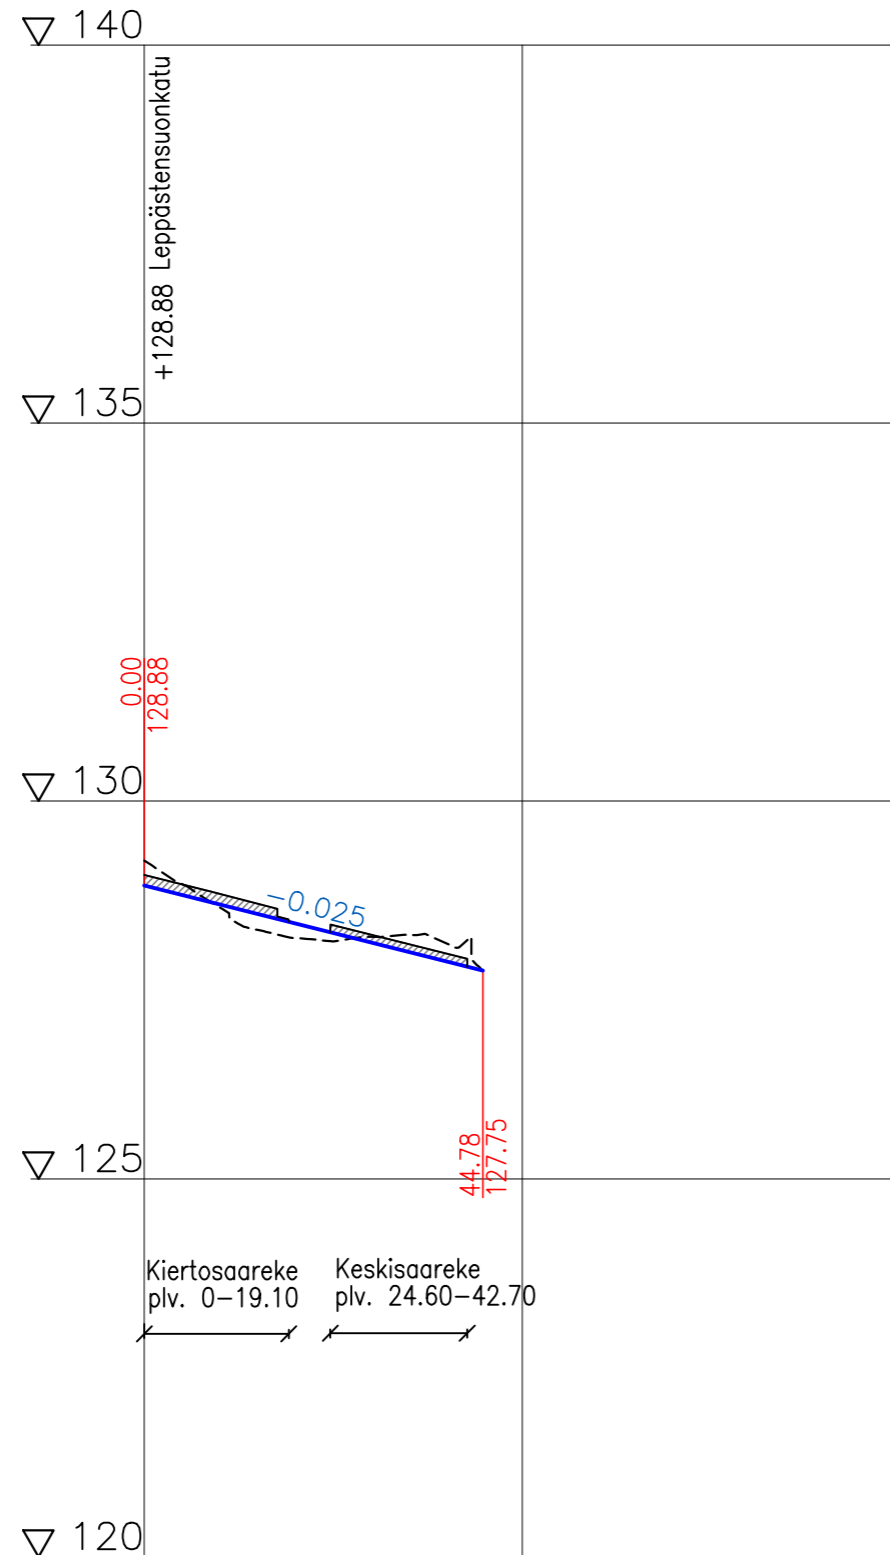

Tasausviivan korkeus

Maanpinnan korkeus

Ajoradan sivukaltevuus

Tässä suunnitelmassa on käytetty ETRS-GK24/N2000 taso- ja korkeuskoordinaatistoa



**TAMPEREEN KAUPUNKI**  
KAUPUNKIYMPÄRISTÖN PALVELUALUE

Kaupunkiympäristön  
rakennuttaminen ja ylläpito

## LEPPÄSTENSUONKATU

VÄLI: IKEAN ITÄISEN LIITTYMÄN KOHDALLA  
LAHDESJÄRVI

KATUSUUNNITELMA  
PITUUSLEIKKAUS 1:1000/1:100



Ramboll Finland Oy  
Kansikatu 5 B  
33100 Tampere  
puh. 020 755 611

Piirt.	Eeva Lintula
Suunn.	Eeva Lintula
Tark.	Liisa Peltola

Diaarinumero:

TRE:x/x.x/x

Tark. Liik.	Nimi
Tark. Hule	Nimi
Tark. Geo	Nimi
Hyv.	Nimi
Pvm.	21.11.2023

Piir.n:o **1/22395/3**