




Leppästensuonkatu
PL 100

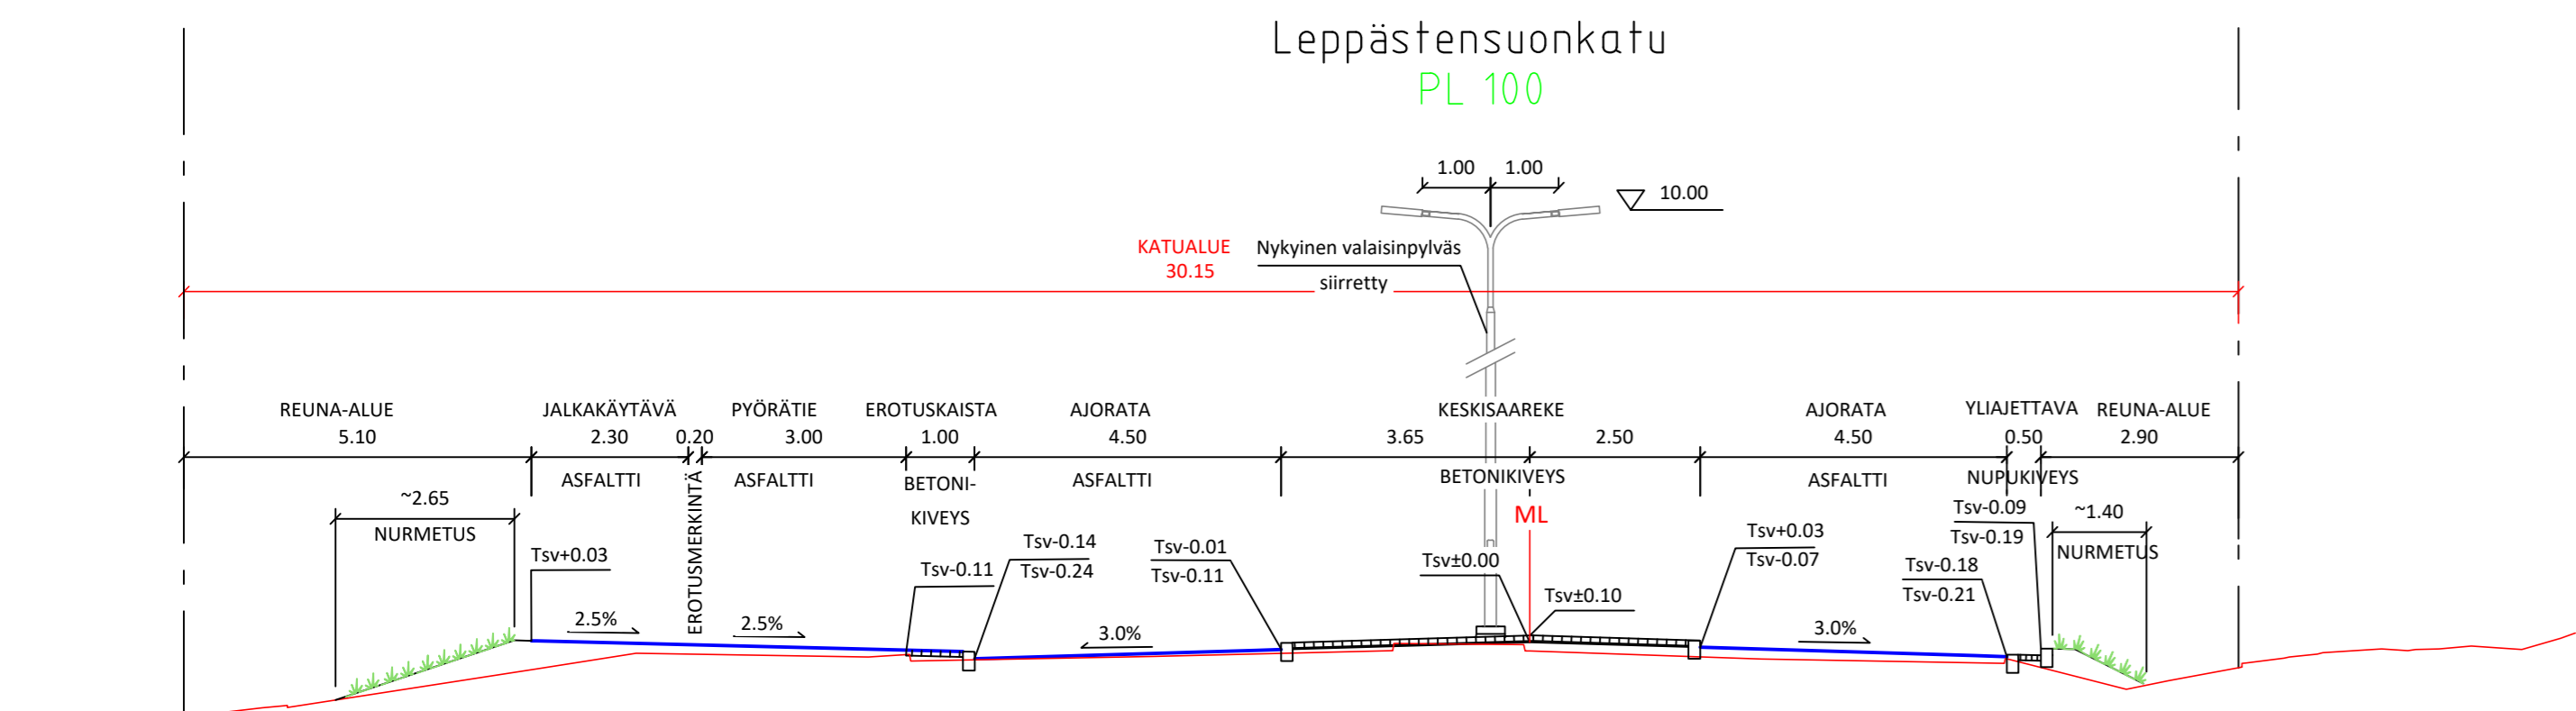



Leppästensuonkatu
LEIKKAUS KL

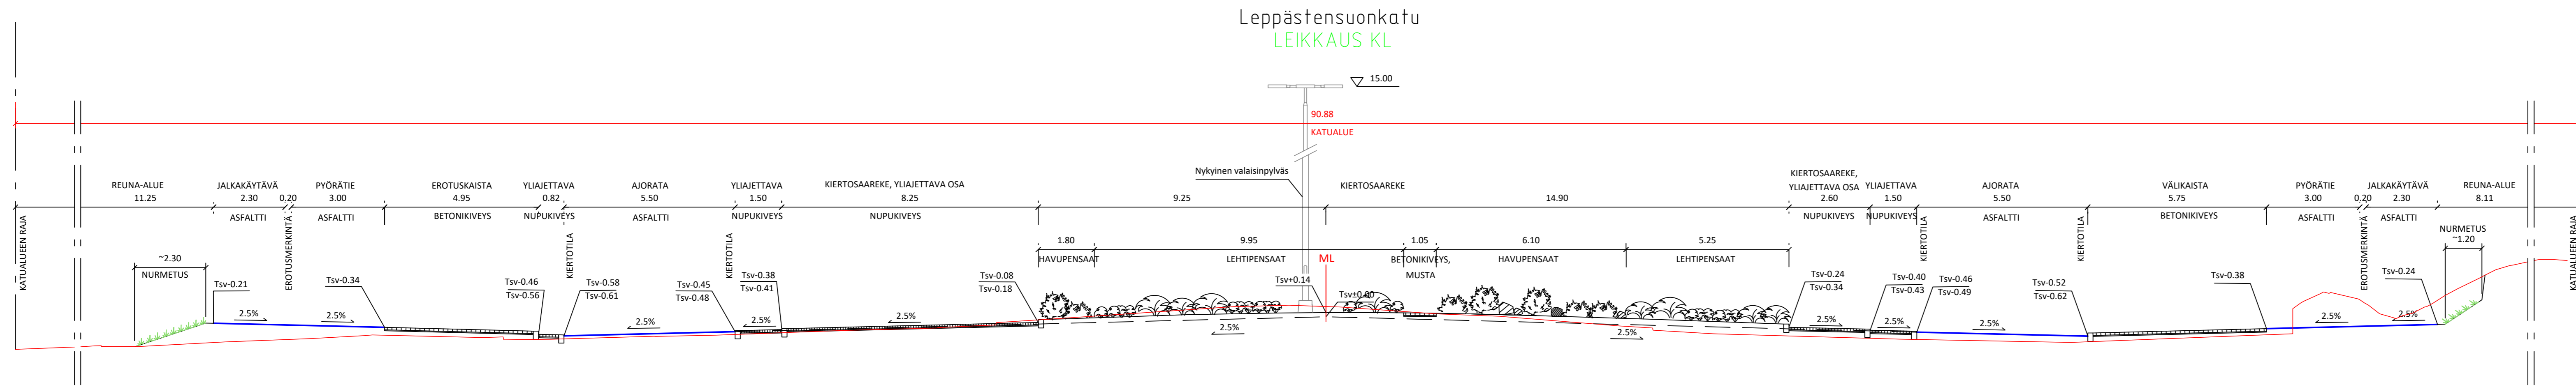

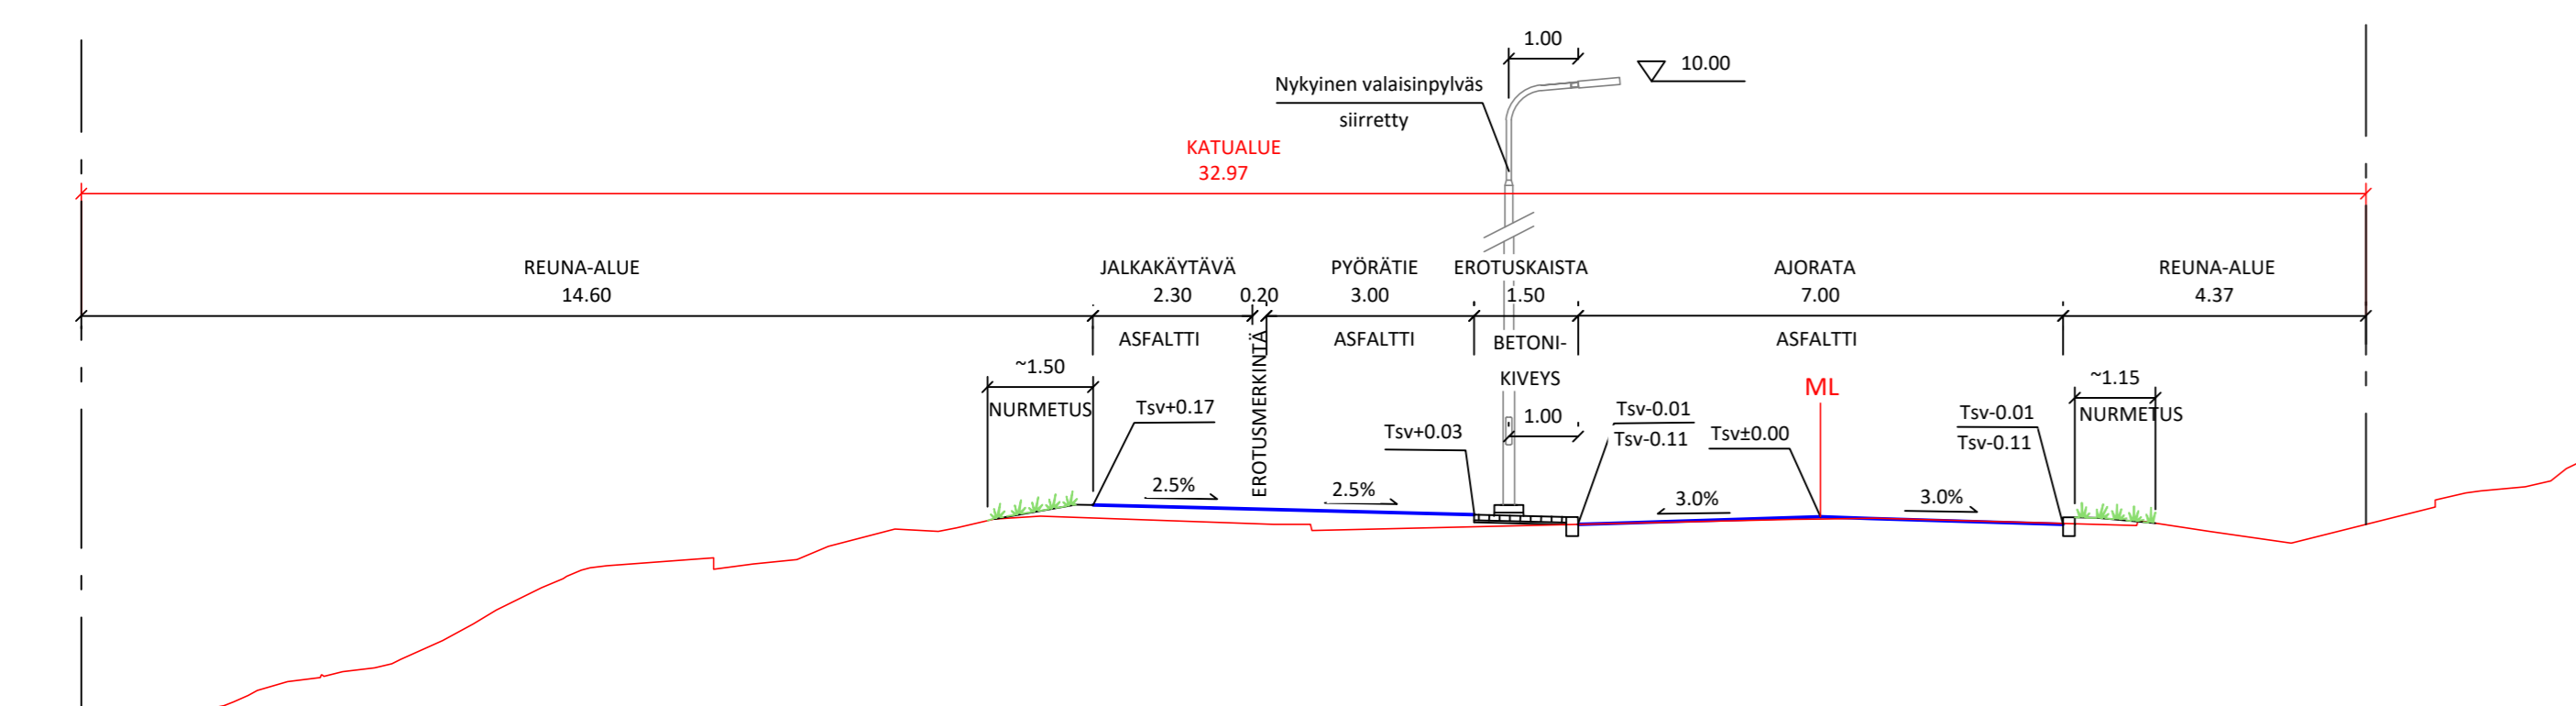Leppästensuonkatu
PL 230



Tässä suunnitelmassa on käytetty ETRS-GK24/N2000 taso- ja korkeuskoordinaatistoa

 TAMPEREEN KAUPUNKI KAUPUNKIYMPÄRISTÖN PALVELUALUE		Kaupunkiympäristön rakennuttaminen ja ylläpito	
LEPPÄSTENSUONKATU VÄLI: IKEAN ITÄISEN LIITTYMÄN KOHDALLA LAHDESJÄRVI			
KATUSUUNNITELMA TYYPPIPOIKKILEIKKAUKSET 1:100		Diaarinumero: TRE:x.x.x/x	
Tark. Liik.	Nimi	Tark. Hule	Nimi
Tark. Geo	Nimi	Hyv.	Nimi
Pvm.	21.11.2023	Piir.n:o	1/22395/5
 Ramboll Finland Oy Karsinkatu 5 B 33100 Tampere puh. 020 755 611		Piirt.	Eeva Lintula
		Suunn.	Eeva Lintula
		Tark.	Liisa Peltola