


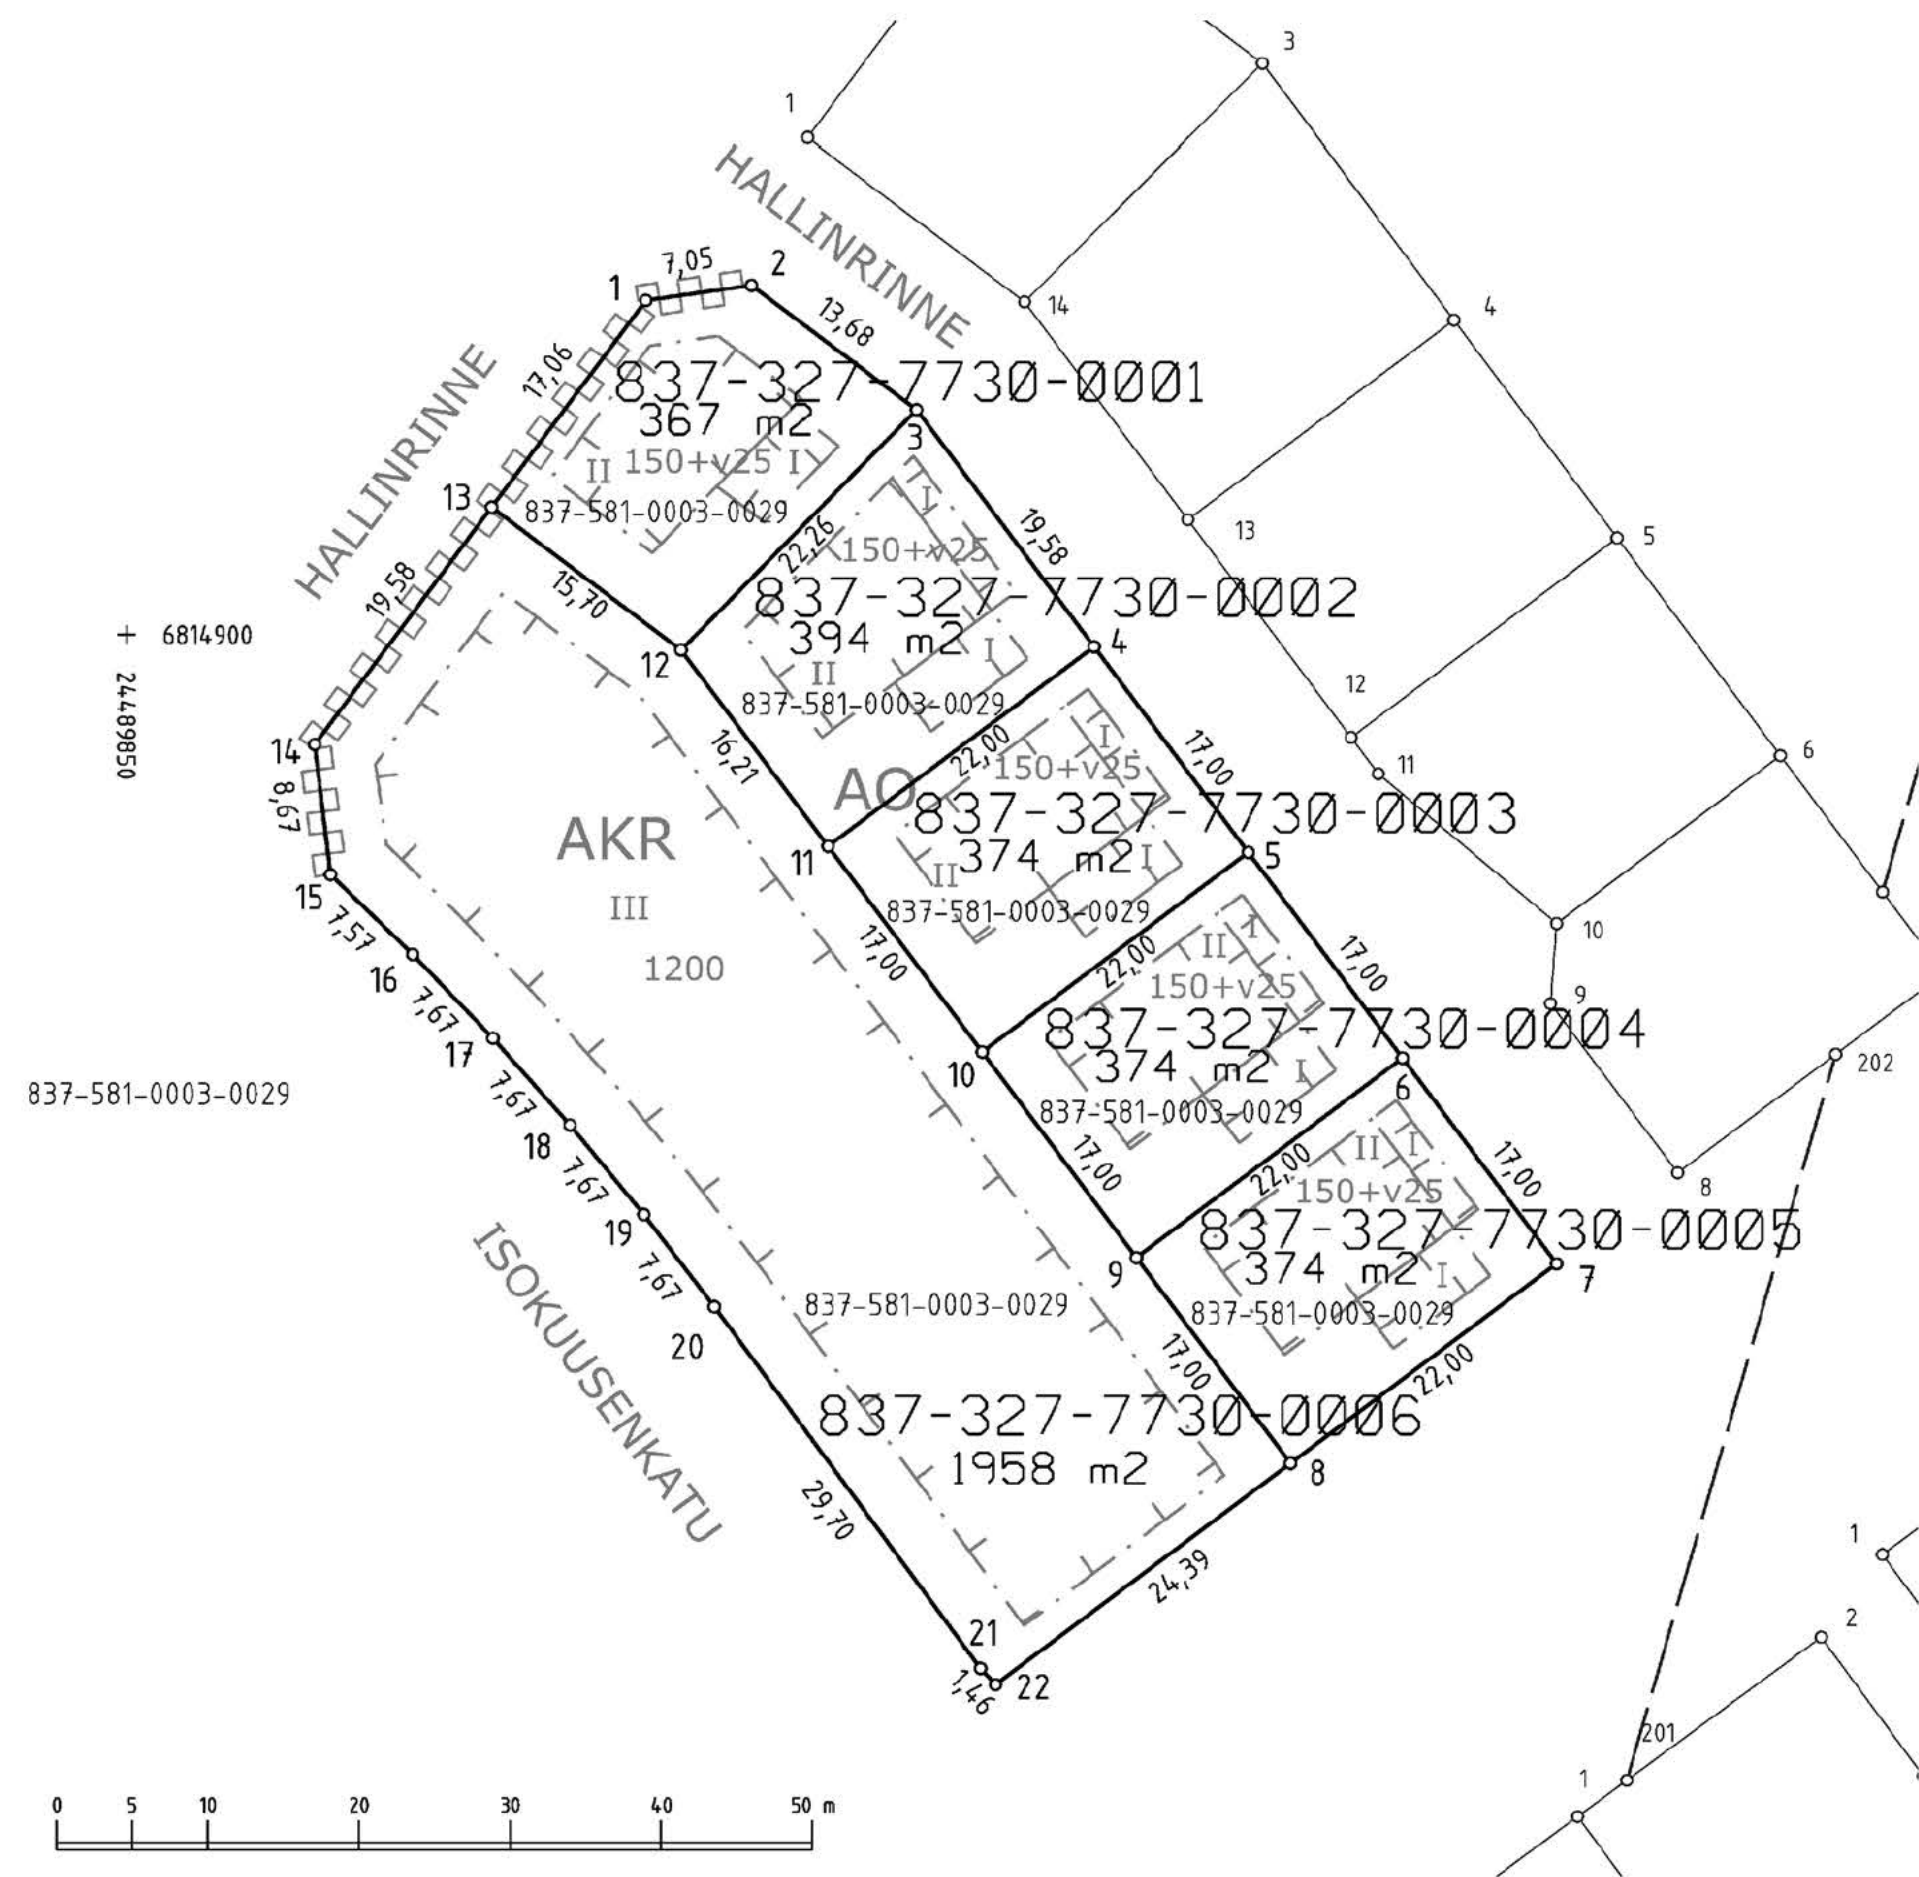

Kartalla ei ole näytetty maanalaisia johtoja.

TONTTIEN MUODOSTUMINEN

Kiinteistötunnus	Yht m2	Osa m2	Muodostajayksikkö
837-327-7730-1	367	367	837-581-3-29 HALLI
837-327-7730-2	394	394	837-581-3-29 HALLI
837-327-7730-3	374	374	837-581-3-29 HALLI
837-327-7730-4	374	374	837-581-3-29 HALLI
837-327-7730-5	374	374	837-581-3-29 HALLI
837-327-7730-6	1958	1958	837-581-3-29 HALLI

KOORDINAATTILUETTELO

Koordinaatisto: EUREF-FIN (ETRS-GK24)

N:o	X	Y
1	6814922.110	24489884.364
2	6814923.109	24489891.347
3	6814914.878	24489902.273
4	6814899.211	24489914.021
5	6814885.610	24489924.220
6	6814872.009	24489934.418
7	6814858.408	24489944.617
8	6814845.210	24489927.016
9	6814858.811	24489916.817
10	6814872.412	24489906.618
11	6814886.013	24489896.420
12	6814898.983	24489886.694
13	6814908.439	24489874.164
14	6814892.744	24489862.453
15	6814884.137	24489863.511
16	6814878.861	24489868.943
17	6814873.315	24489874.248
18	6814867.578	24489879.346
19	6814861.658	24489884.231
20	6814855.562	24489888.894
21	6814831.646	24489906.505
22	6814830.576	24489907.500

ERILLINEN TONTTIJAKO N:o 8989 MK 1:500		TAMPERE, 837
Asemakaava N:o 8639 18.12.2017		K.osa Vuores, 327
		Kortteli 7730
Pohjakartan hyväksyi ja tonttijaon laati 12.4.2018.		Tulevat tontit:
Laski MR		837-327-7730-1
Piirsi NB		837-327-7730-2
Tark. PV		837-327-7730-3
		837-327-7730-4
Kaupungingeodeetti hyväksynyt 16.4.2018 § 22		837-327-7730-5
Säilytys N:o 240385		837-327-7730-6
		Hanke N:o 180272