


Tampereen kaupunki, Elinvoiman ja kilpailukyvyn palvelualue, Kiinteistötoimi

tunnus:

837-102-9902-0000

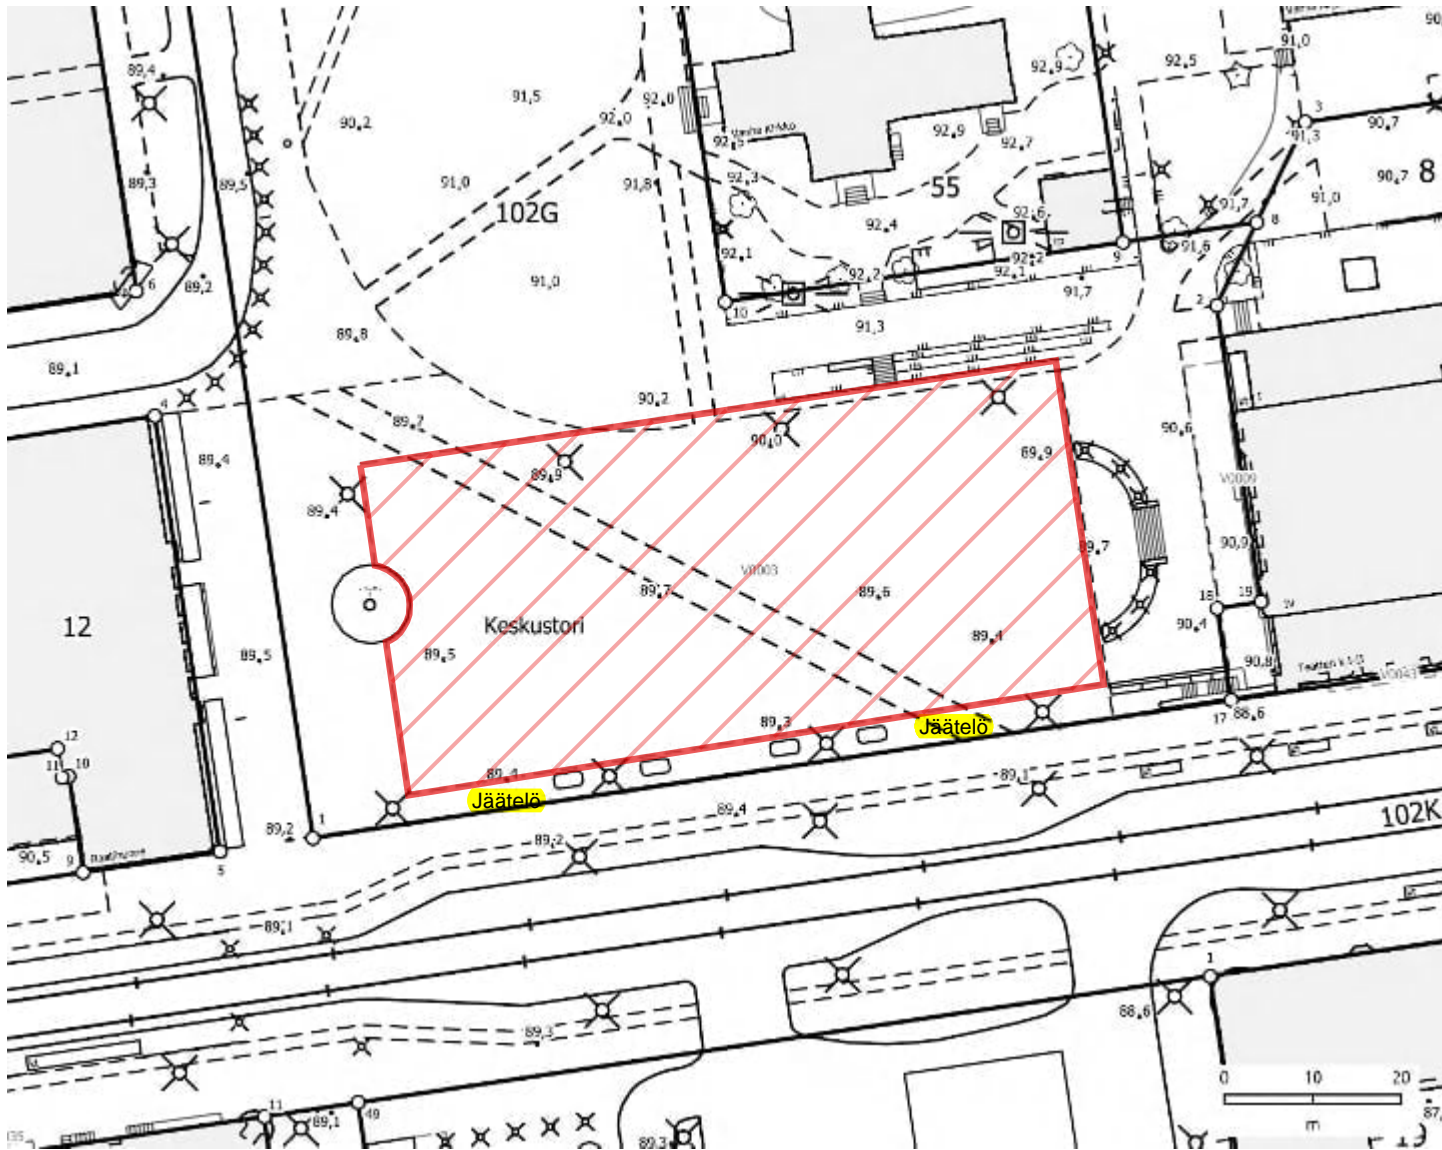

Veden- ja sähkönjakelulle Keskustorilla on käytettävissä useampia pisteitä eri puolilla toria. Toimijan kanssa sovitaan erikseen käytettävät pisteet.