

Rak. VJ 150 SGB jää sähkönsyöttöaseman alle

Tällä alueella varaus noin 300 m3 hv viivytyskapasiteetille, jotta Pihlajakadun hv-linjan kapasiteetti riittää -> 500 B purkuputken kapasiteetti tutkittava tarkemmin

Liitoskohdat nyk. verkostoihin hv 87,62 ja jv 87,50

Nyk.tonttiliitos 87,87 säilyy

Jv ja hv siirto katualueelle, vesijohdon venttiilit kierrettävä

Uusi hv-linja Nuolialantien pohjoispuolelle kohti Pihlajakatua

Ylivuotoputki pohjoiseen linjaan eteläpuoleisen linjan kapasiteetin varmistamiseksi

hv liitos nyk. kaivoon

Raiteet allittavan hv-linjan liitos nykyiseen verkostoon liitoskorko 89,33

Rak. 300B hv-linja poistetaan

Alueella tarve noin 30 m3 hv viivytykselle Talvitién purkulinjan kapasiteettiongelmien takia

Nyk. p.jv asennettava suoja-putkeen Nuolialantiellä

200 SGB vesijohto siirrettävä

KIINTEISTÖILLE ON ESITETTY MAHDOLLISET LIITOSKOROT JA -KOHDAT NUOLIALANTIEHÄN HULEVESILINJAAN. HULEVESIEN PUMPPAAMINEN KIINTEISTÖILTÄ VOI OLLA TARPEEN JA TULEE TARKASTELLA TAPAUSKOHTAISESTI.



KAIKKI RAITIOTIEN ALITTAVAT PUTKET ASENNETAAN SUOJAPUTKEEN.

- PIIRUSTUSMERKINNÄT
- > SUUNNITELTU JÄTEVESIVIEMÄRI
 - > SUUNNITELTU HULEVESIVIEMÄRI
 - - - SUUNNITELTU VESIJOHTO
 - RAKENNETTU JÄTEVESIVIEMÄRI
 - RAKENNETTU PAINELAJEVESIVIEMÄRI
 - RAKENNETTU HULEVESIVIEMÄRI
 - RAKENNETTU VESIJOHTO
 - - - 20 KV SÄHKÖJOHTO
 - - - KAUKOLÄMPÖ
 - ×
 KÄYTTÖSTÄ POISTUVA LINJA


Tässä suunnitelmassa on käytetty ETRS-GK24/N2000 tasoa- ja korkeuskoordinaatistoa.

Tampereen kaupunki		Kaupunkiympäristön palvelualue	
NUOLIALANTIE Lentokentänkatu – Metsolankatu RANTAPERKIÖ			
YLEISSUUNNITELMA VESIHUOLTO ASEMAPIIRUSTUS 1:1000		Muutos Tark. H.v. P.v.m.	H.v. P.v.m. 12.12.2023 Korvaa piir.no Ark.no
		Piirt. Suunn. Tark.	V. Aalto V. Aalto K. Lepola Piir.no 2,3/1

NUOLIALANTIE LEIKKAUS A-A

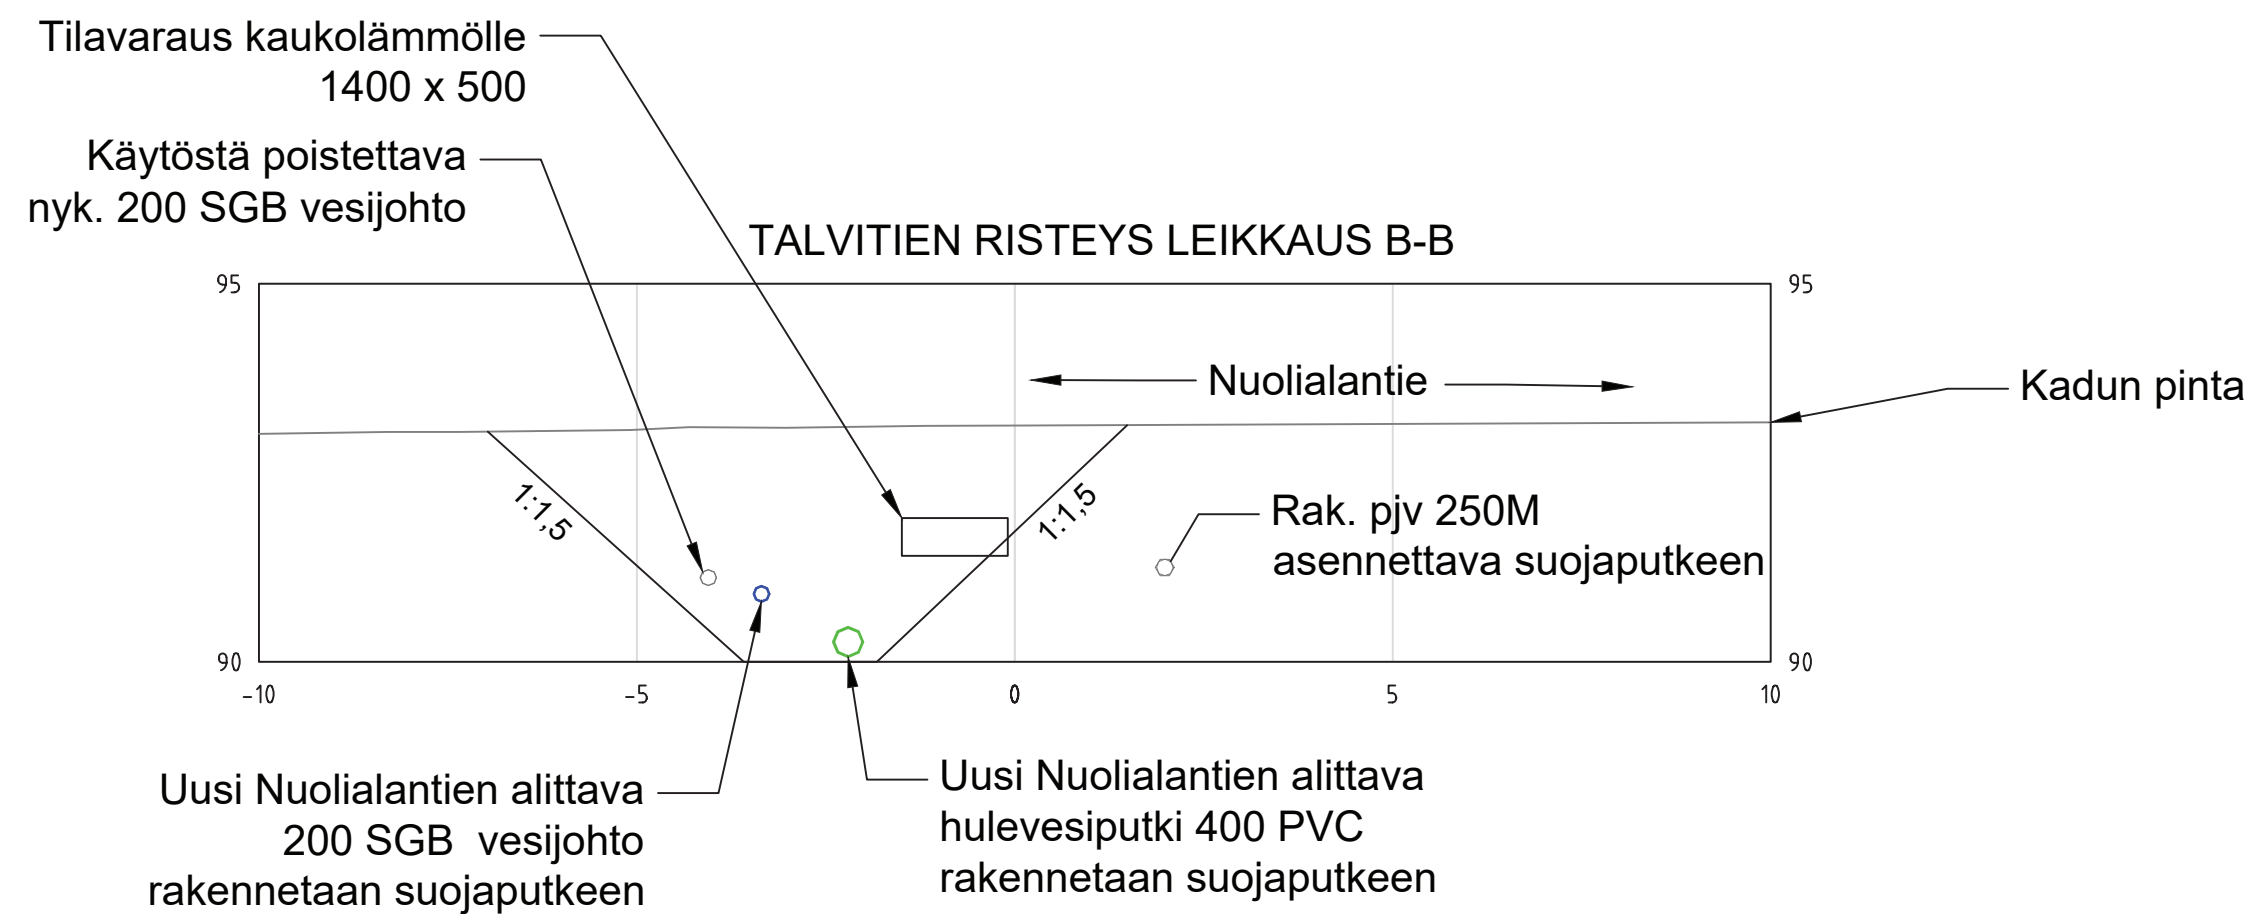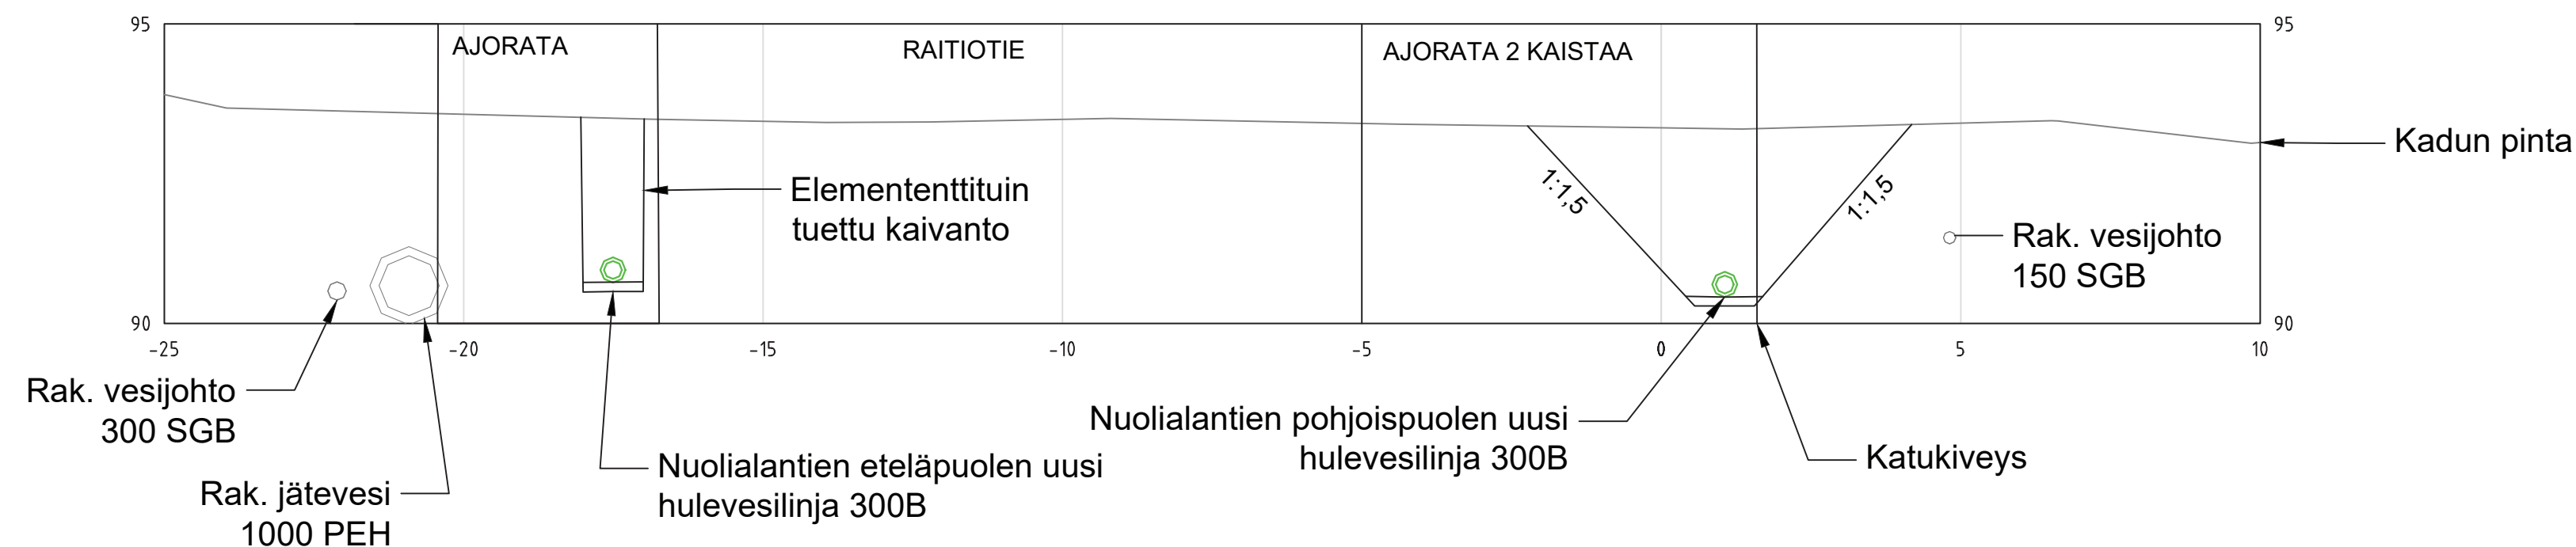

Tässä suunnitelmassa on käytetty ETRS-GK24/N2000 taso- ja korkeuskoordinaatistoa.

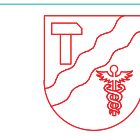

Tampereen kaupunki

Kaupunkiympäristön palvelualue

NUOLIALANTIE
Lentokentänkatu – Metsolankatu
RANTAPERKIÖ

YLEISSUUNNITELMA
VESIHUOLTO
POIKKILEIKKAUS 1:100/1:100

Muutos	
Tark.	
Hyv.	
Pvm	
Hyv.	
Pvm.	12.12.2023
Korvaa piir.n:o	
Ark.n:o	



Piirt.	V. Aalto
Suunn.	V. Aalto
Tark.	K. Lepola

Piir.n:o 2.3/3