


**HIEDANRANNAN LIIKUNTATILAT**  
Tontinkäyttösuunnitelma  
LUONNOS 1:2000  
22.01.2024

**KONTUKOSKI** Arkkitehdit Kontukoski Oy  
Finlaysoninkuja 9/33210 Tampere  
www.kontukoski.fi

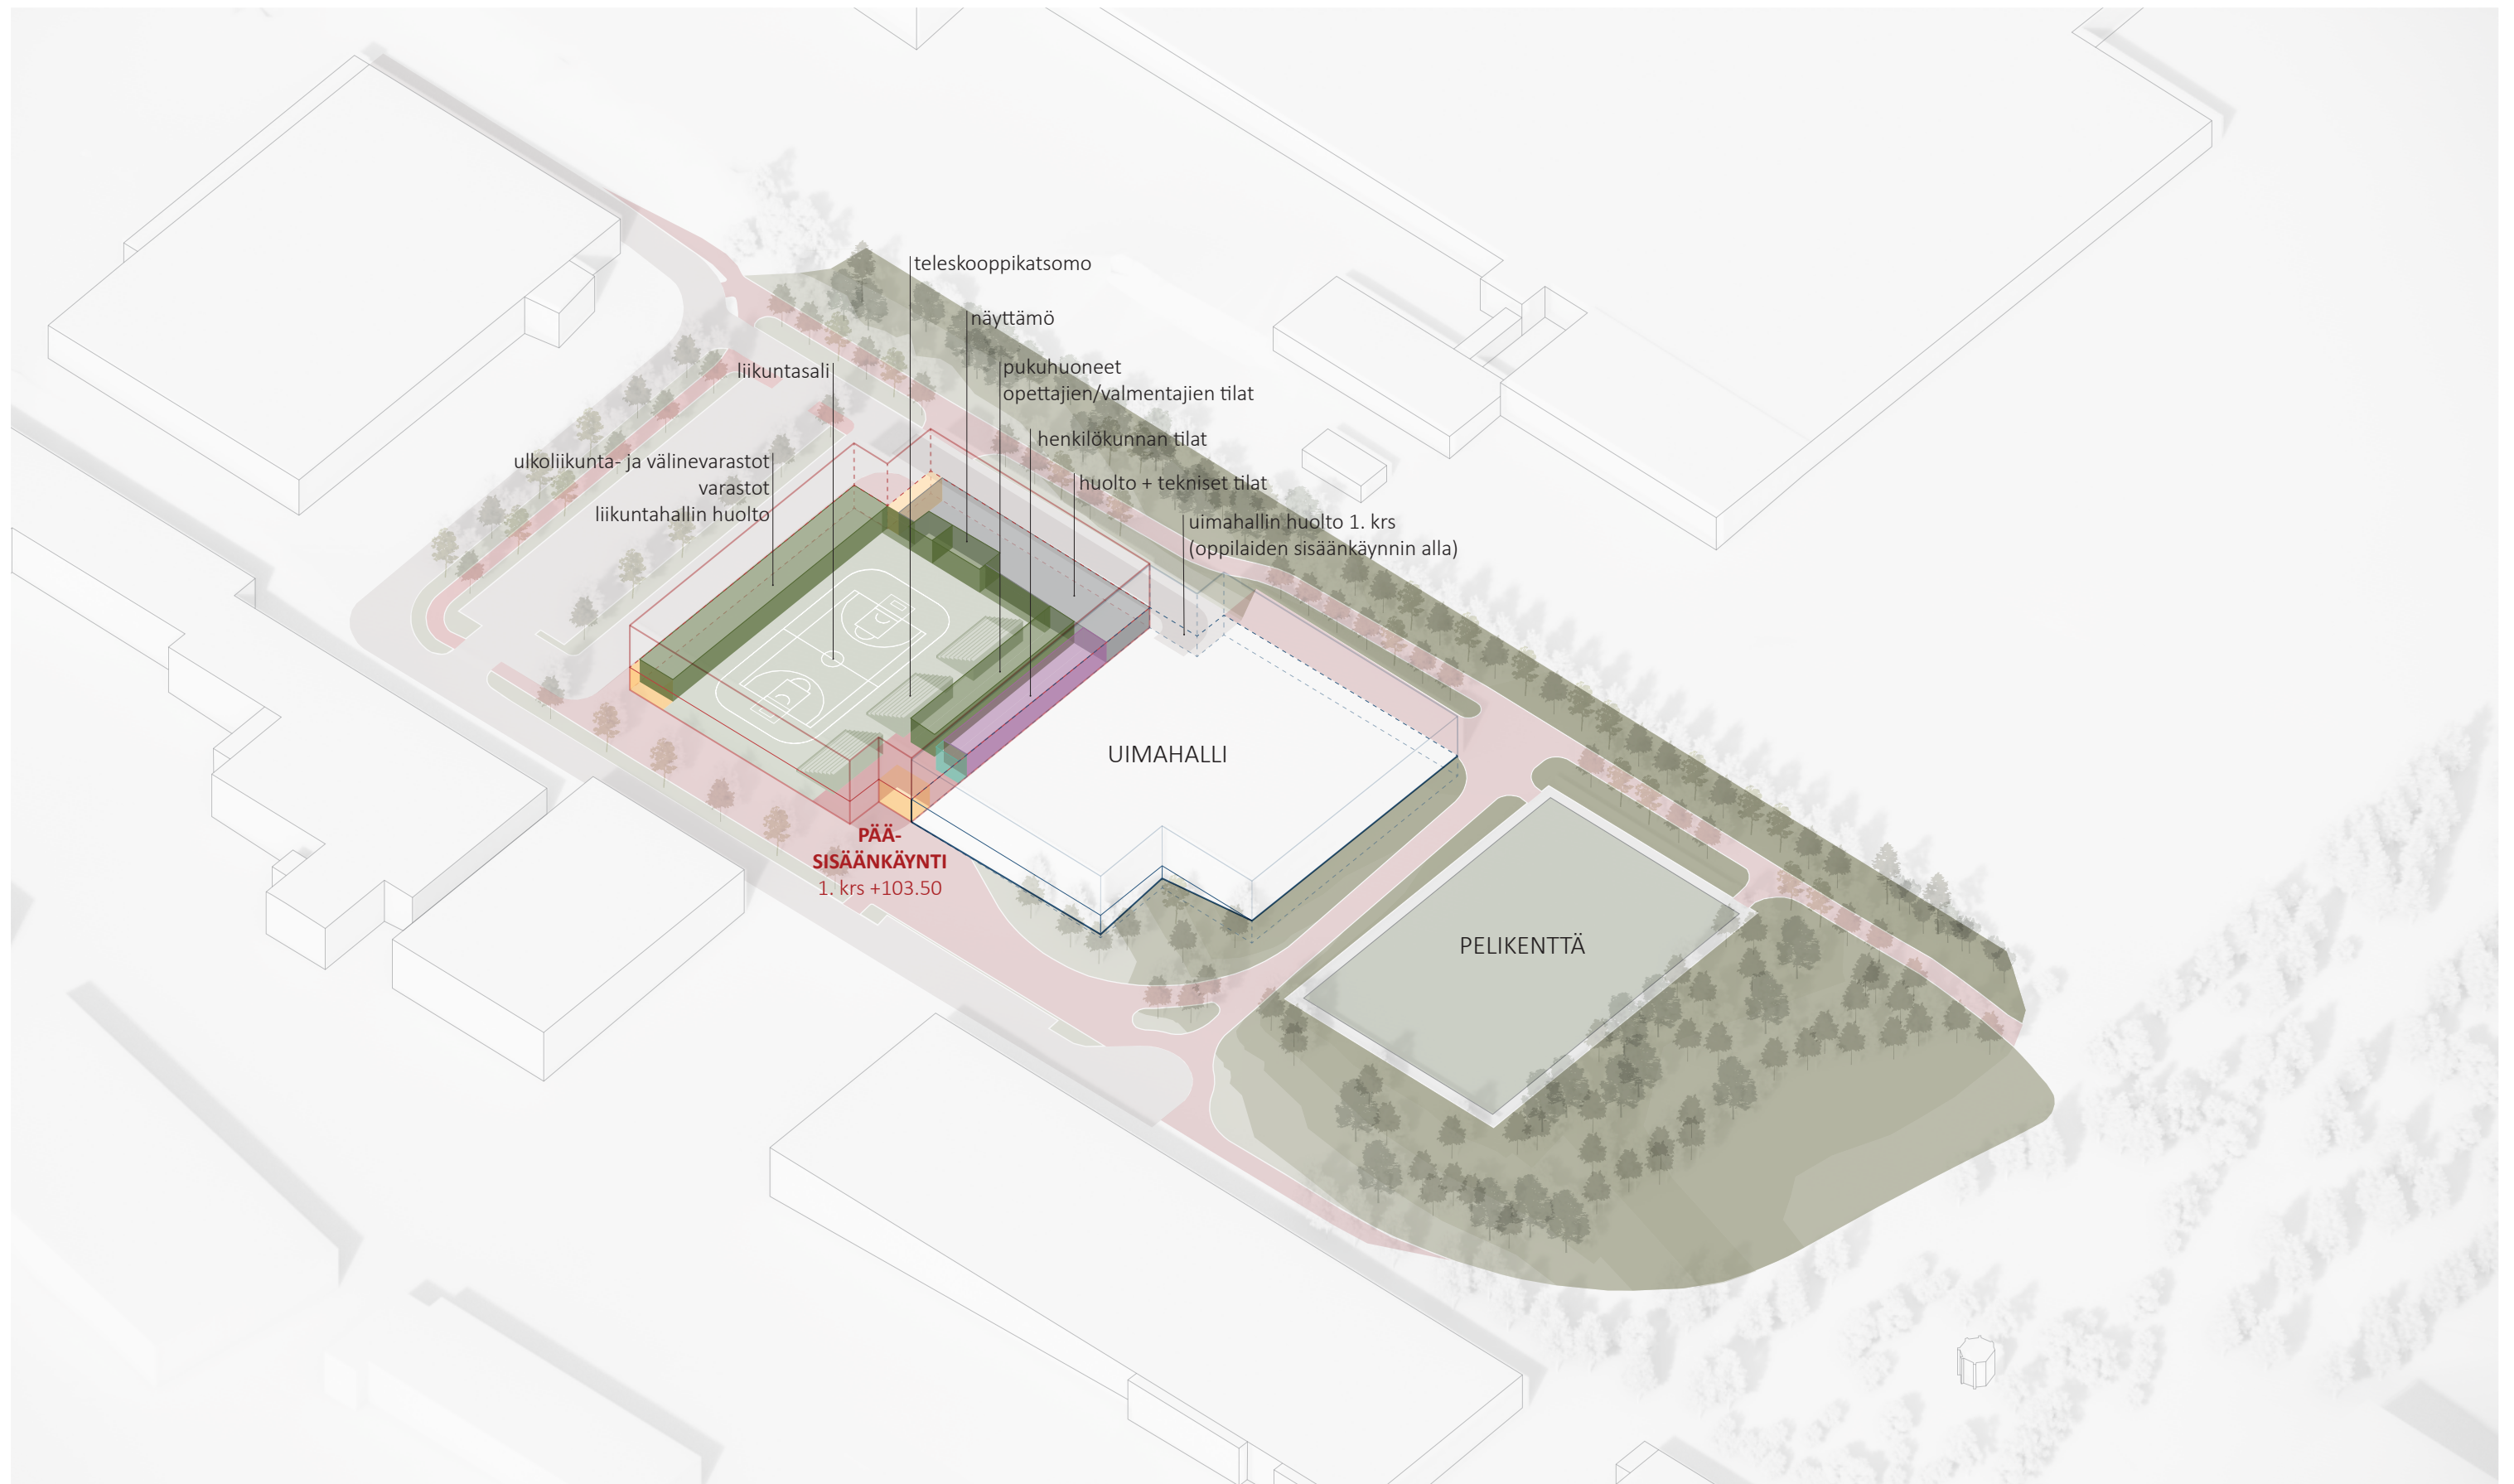


## HIEDANRANNAN LIIKUNTATILAT

Aksonometria - liikuntahalli  
LUONNOS

1:1000  
22.01.2024

**KONTUKOSKI**

Arkkitehdit Kontukoski Oy  
Finlaysoninkuja 9, 33210 Tampere  
www.kontukoski.fi

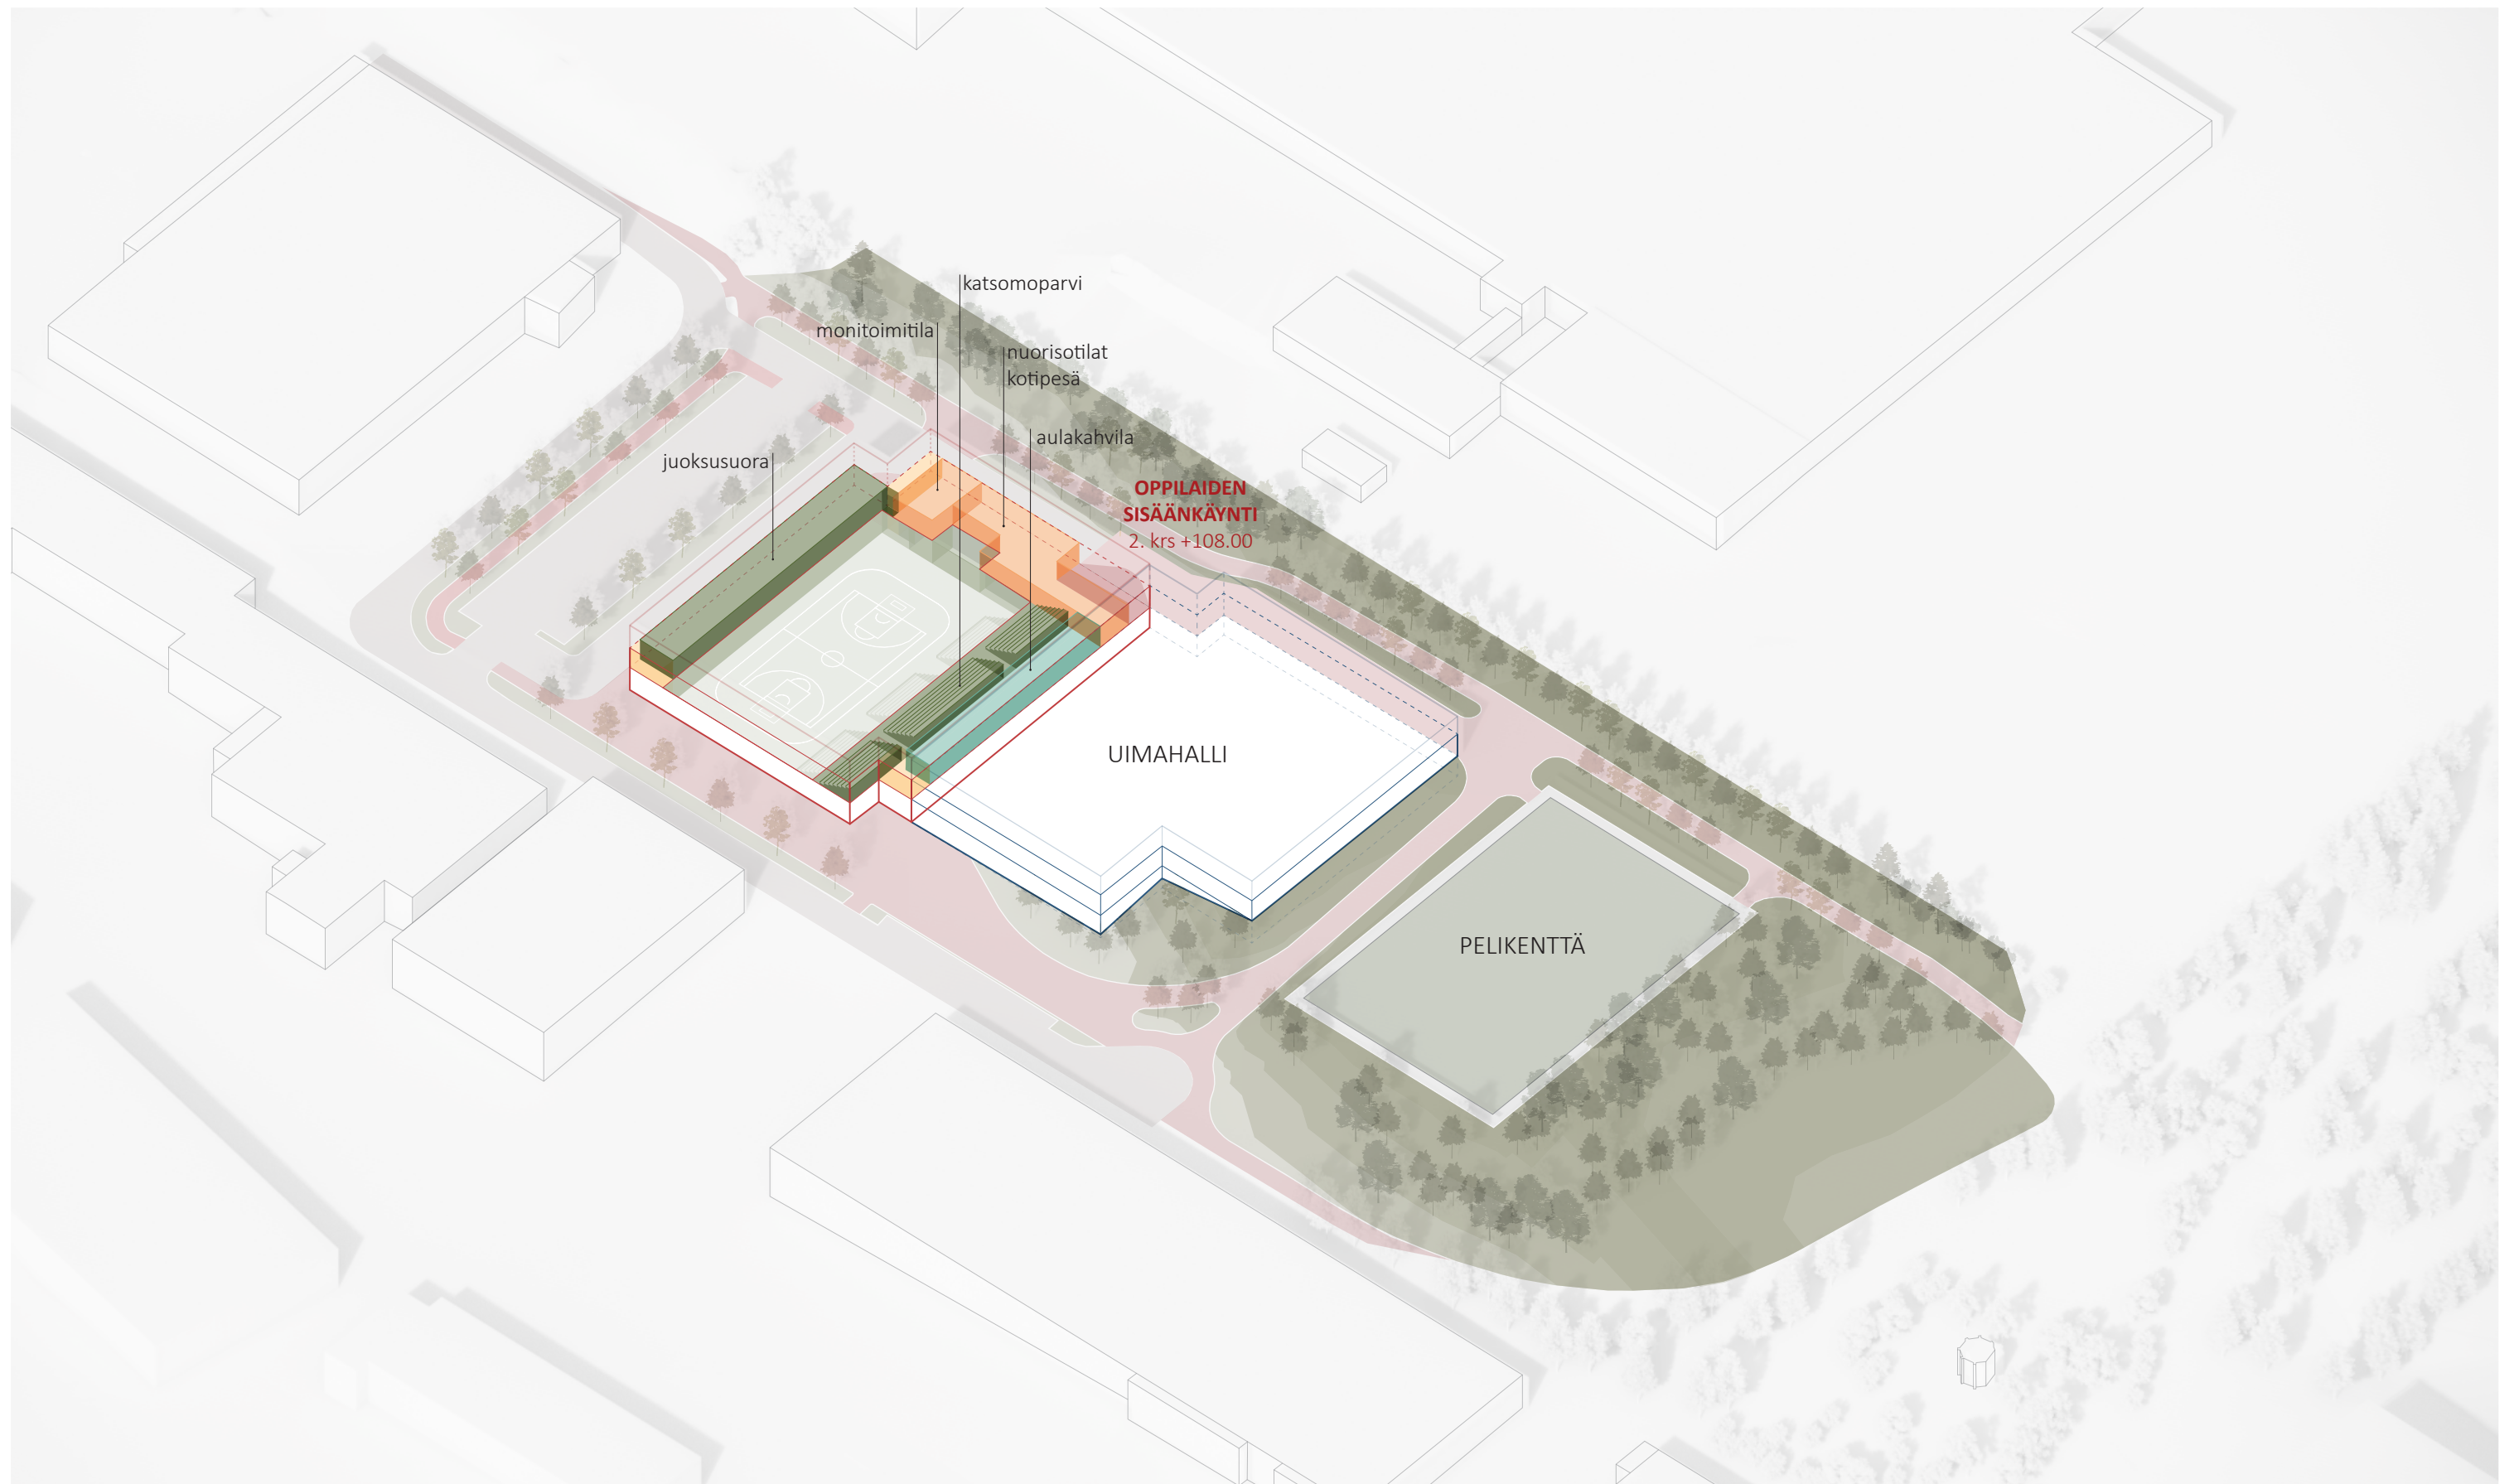


## HIEDANRANNAN LIIKUNTATILAT

Aksonometria - liikuntahalli  
LUONNOS

1:1000  
22.01.2024

**KONTUKOSKI**

Arkkitehdit Kontukoski Oy  
Finlaysoninkuja 9, 33210 Tampere  
www.kontukoski.fi

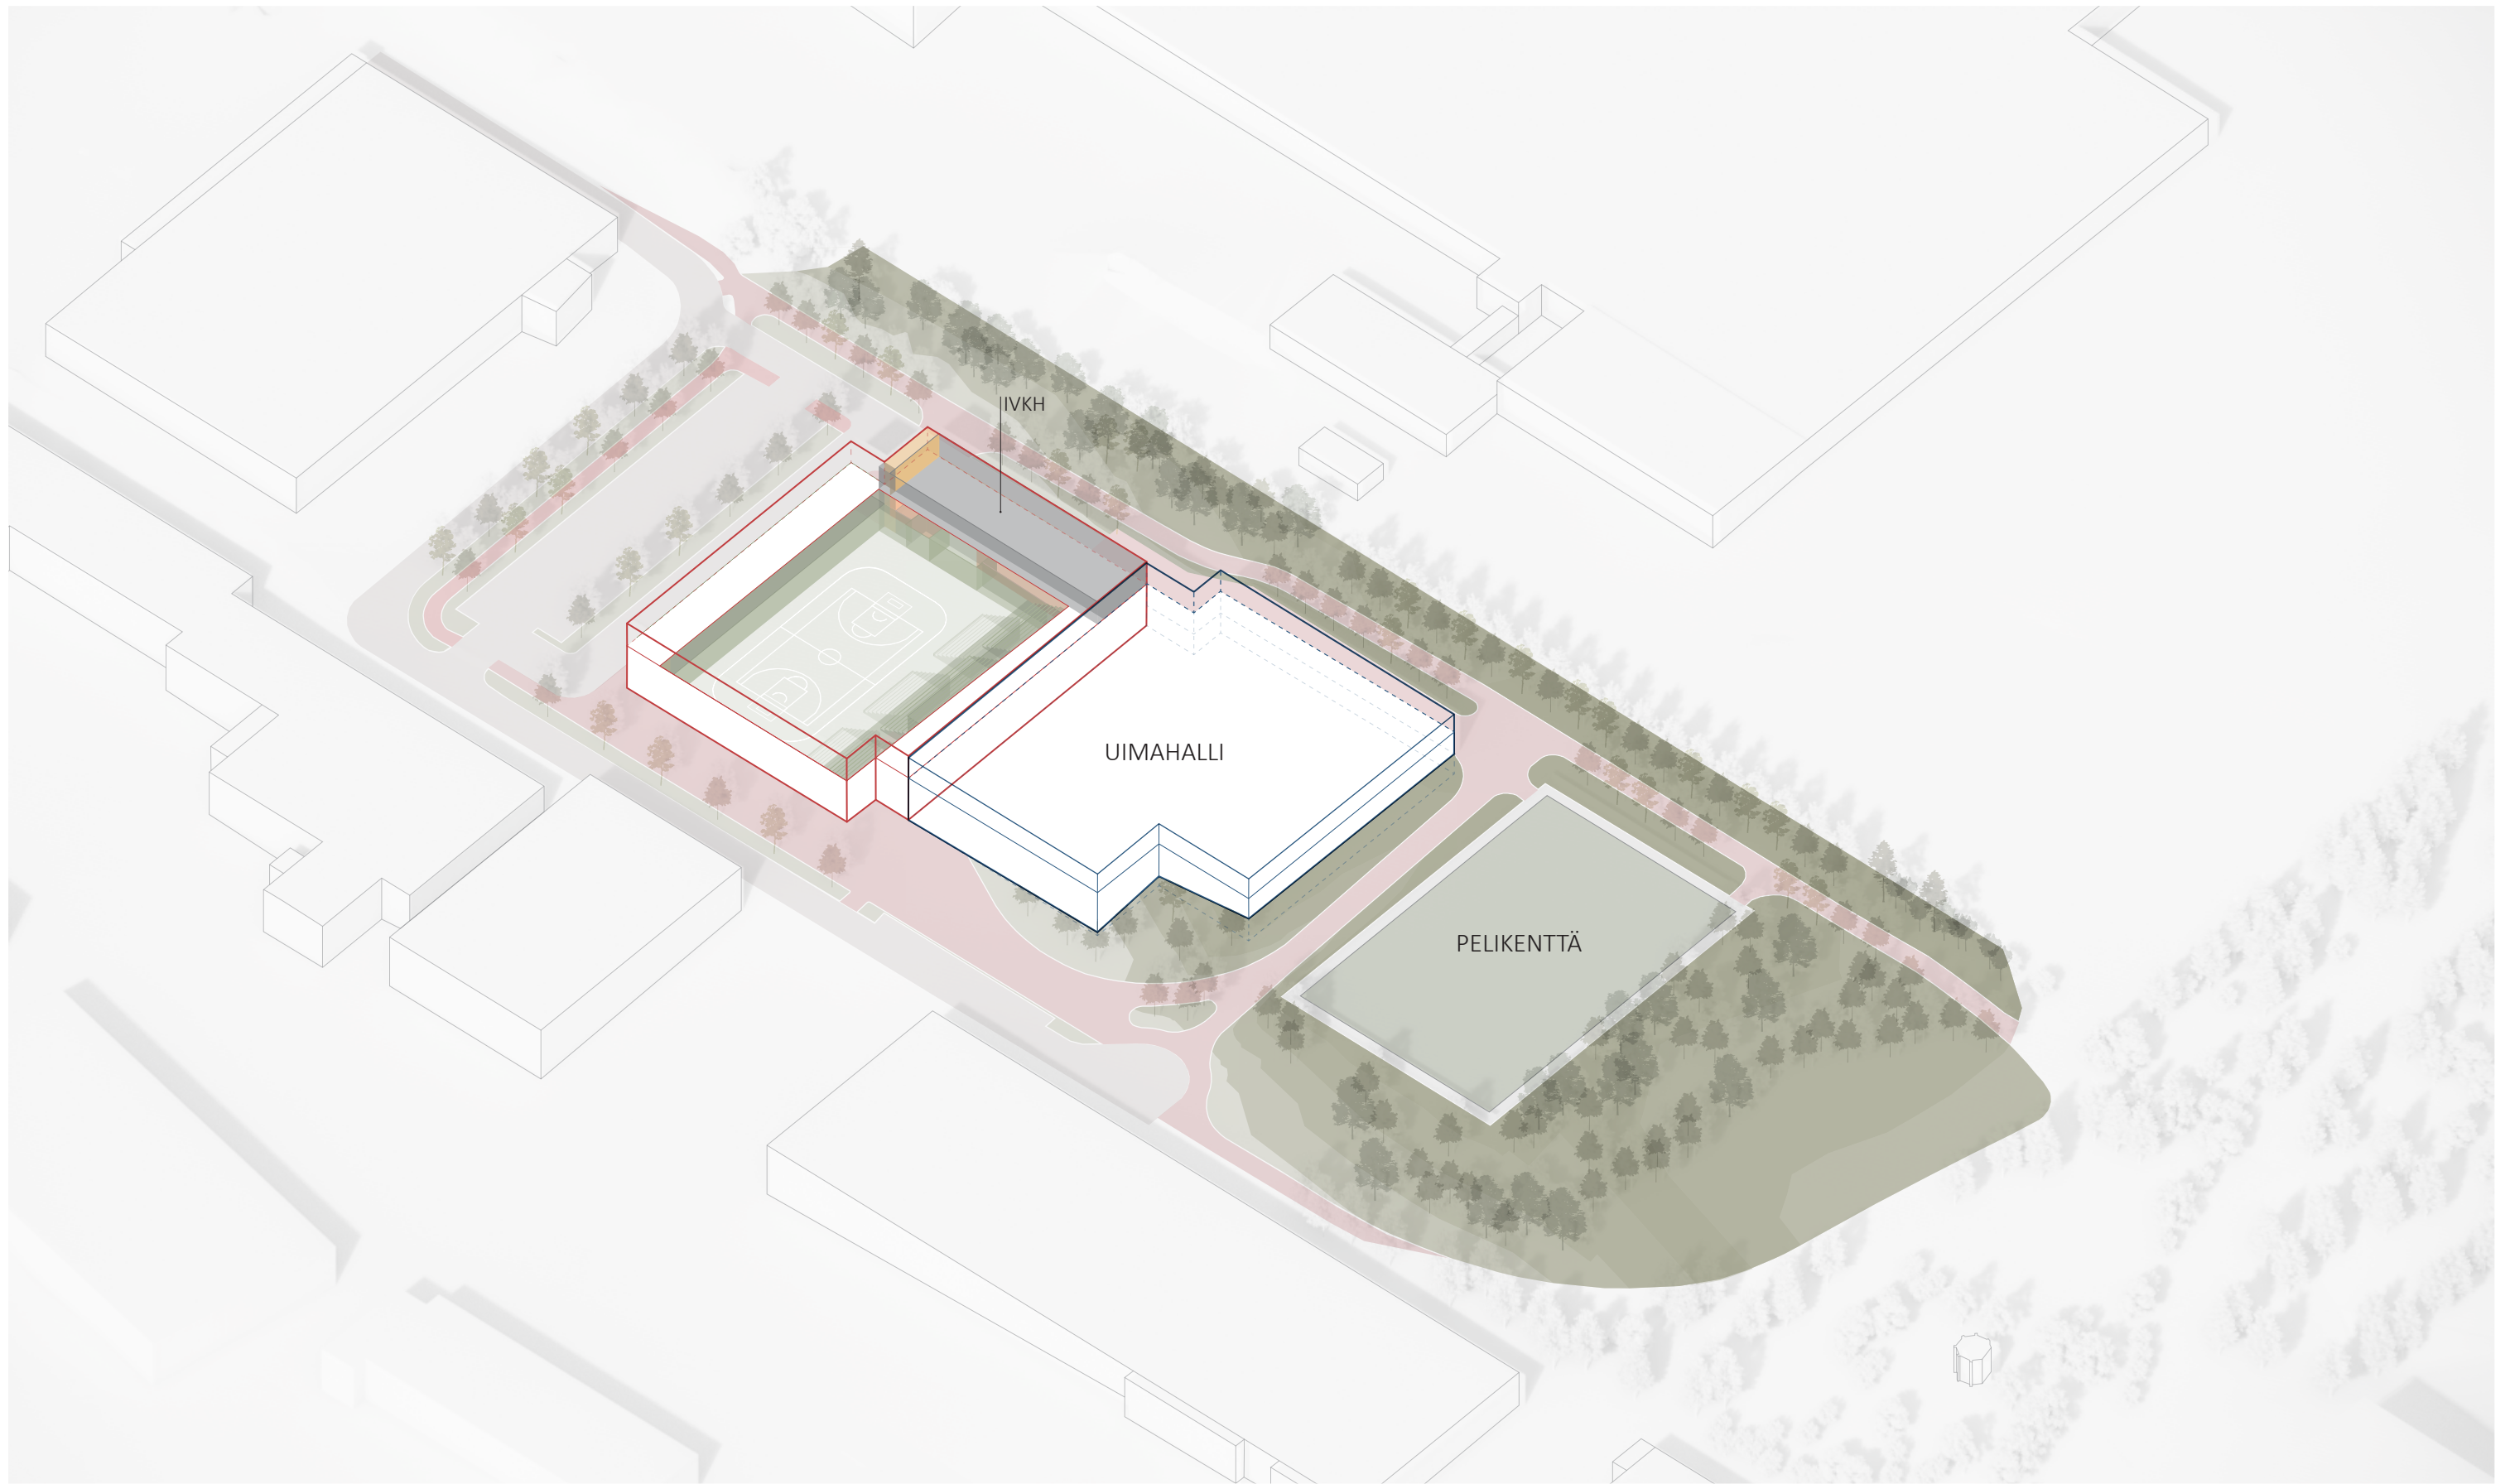


**HIEDANRANNAN LIIKUNTATILAT**

Aksonometria - liikuntahalli  
LUONNOS


1:1000  
22.01.2024

**KONTUKOSKI**


Arkitehdit Kontukoski Oy  
Finlaysoninkuja 9, 33210 Tampere  
www.kontukoski.fi

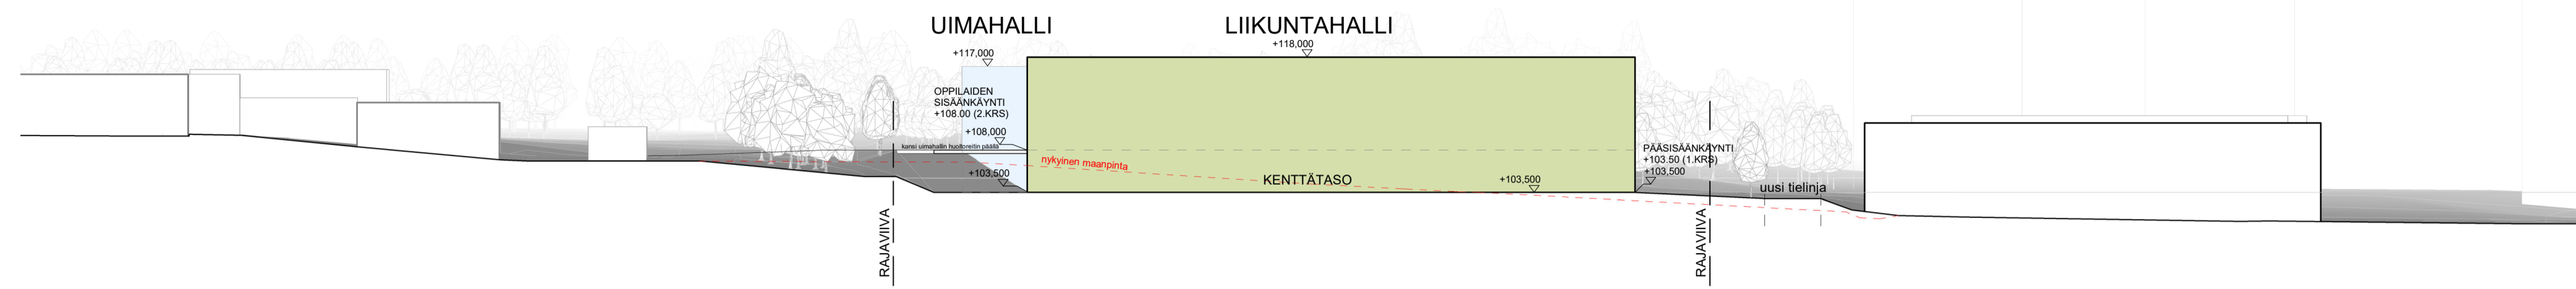


A-A 1 : 500

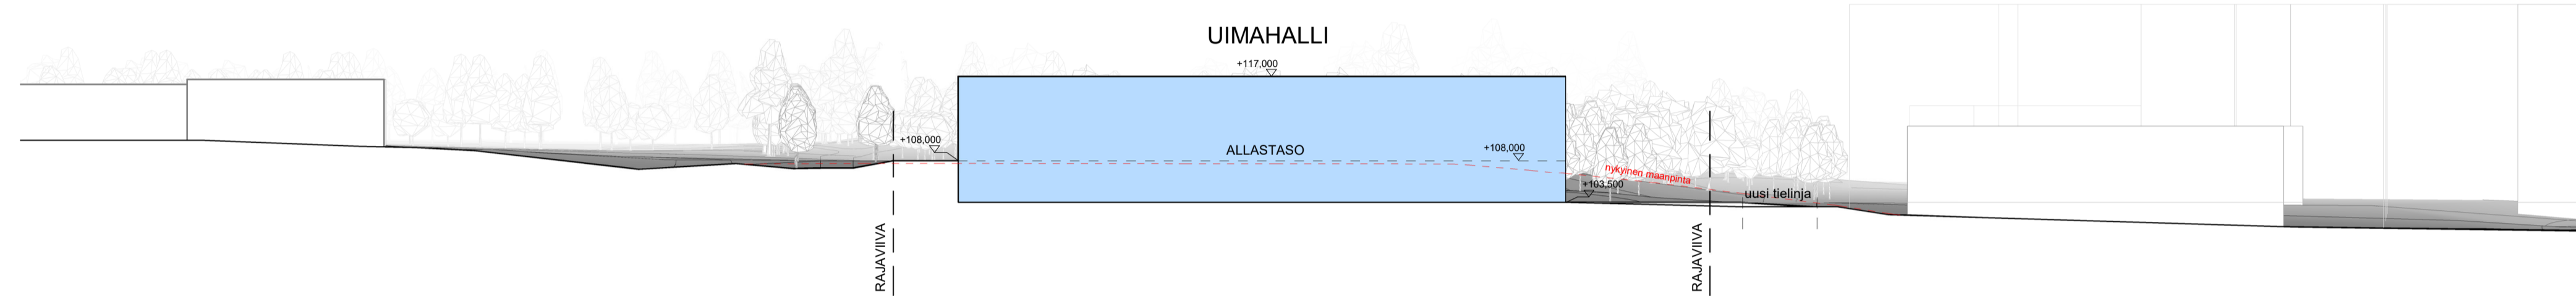


B-B 1 : 500

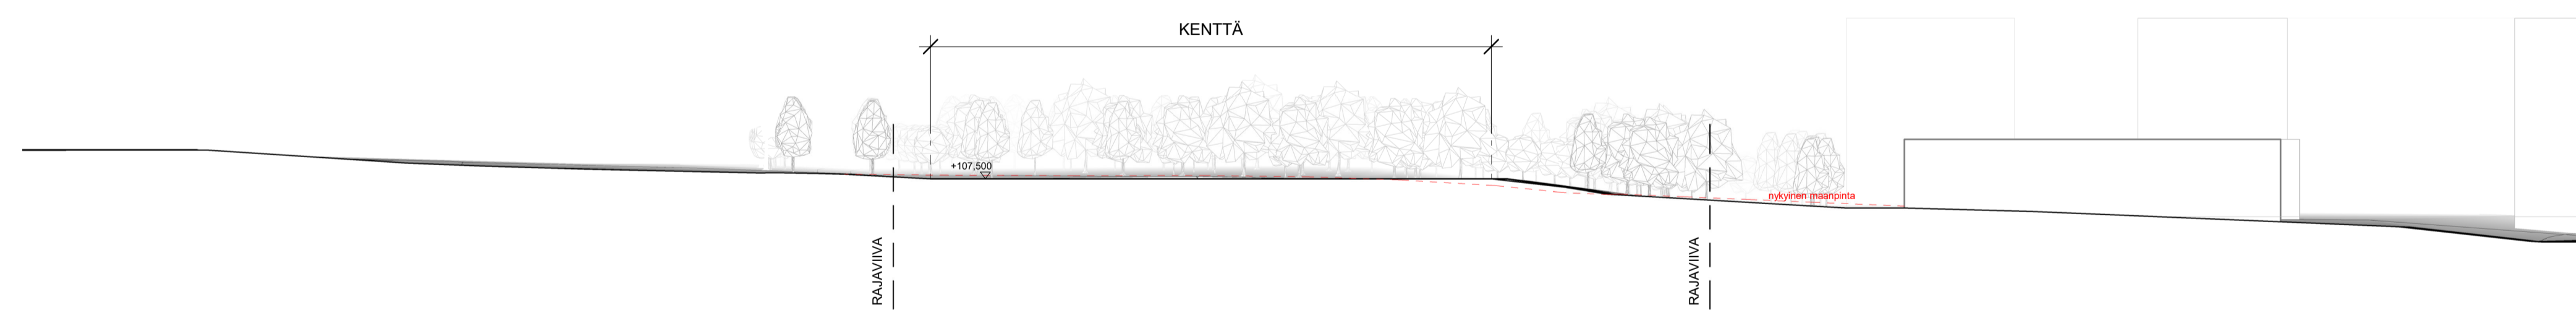

C-C 1 : 500

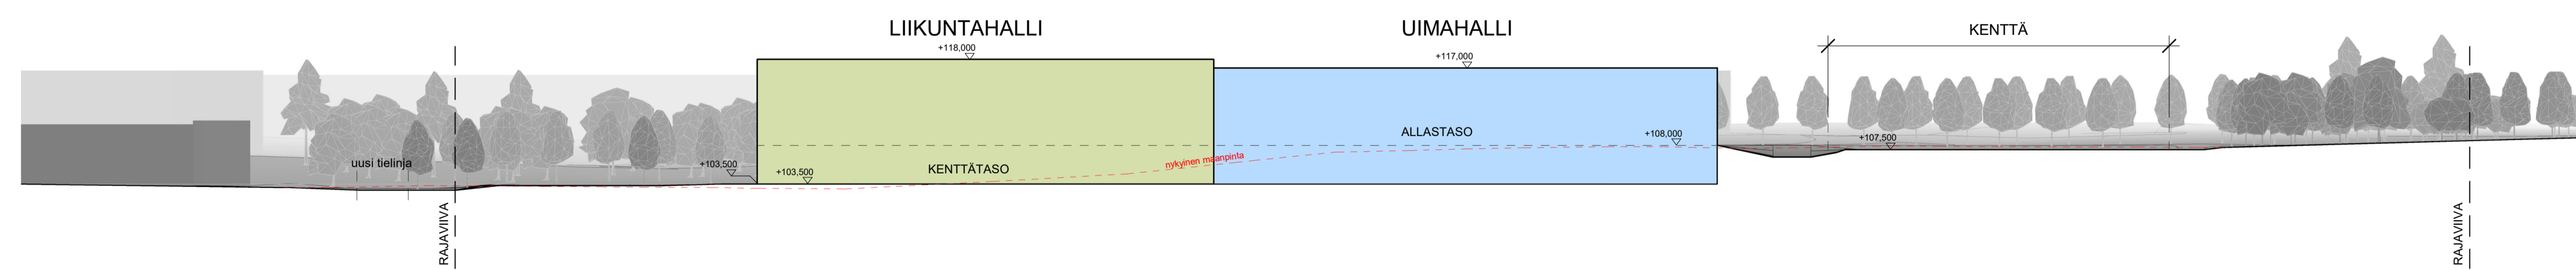

D-D 1 : 500

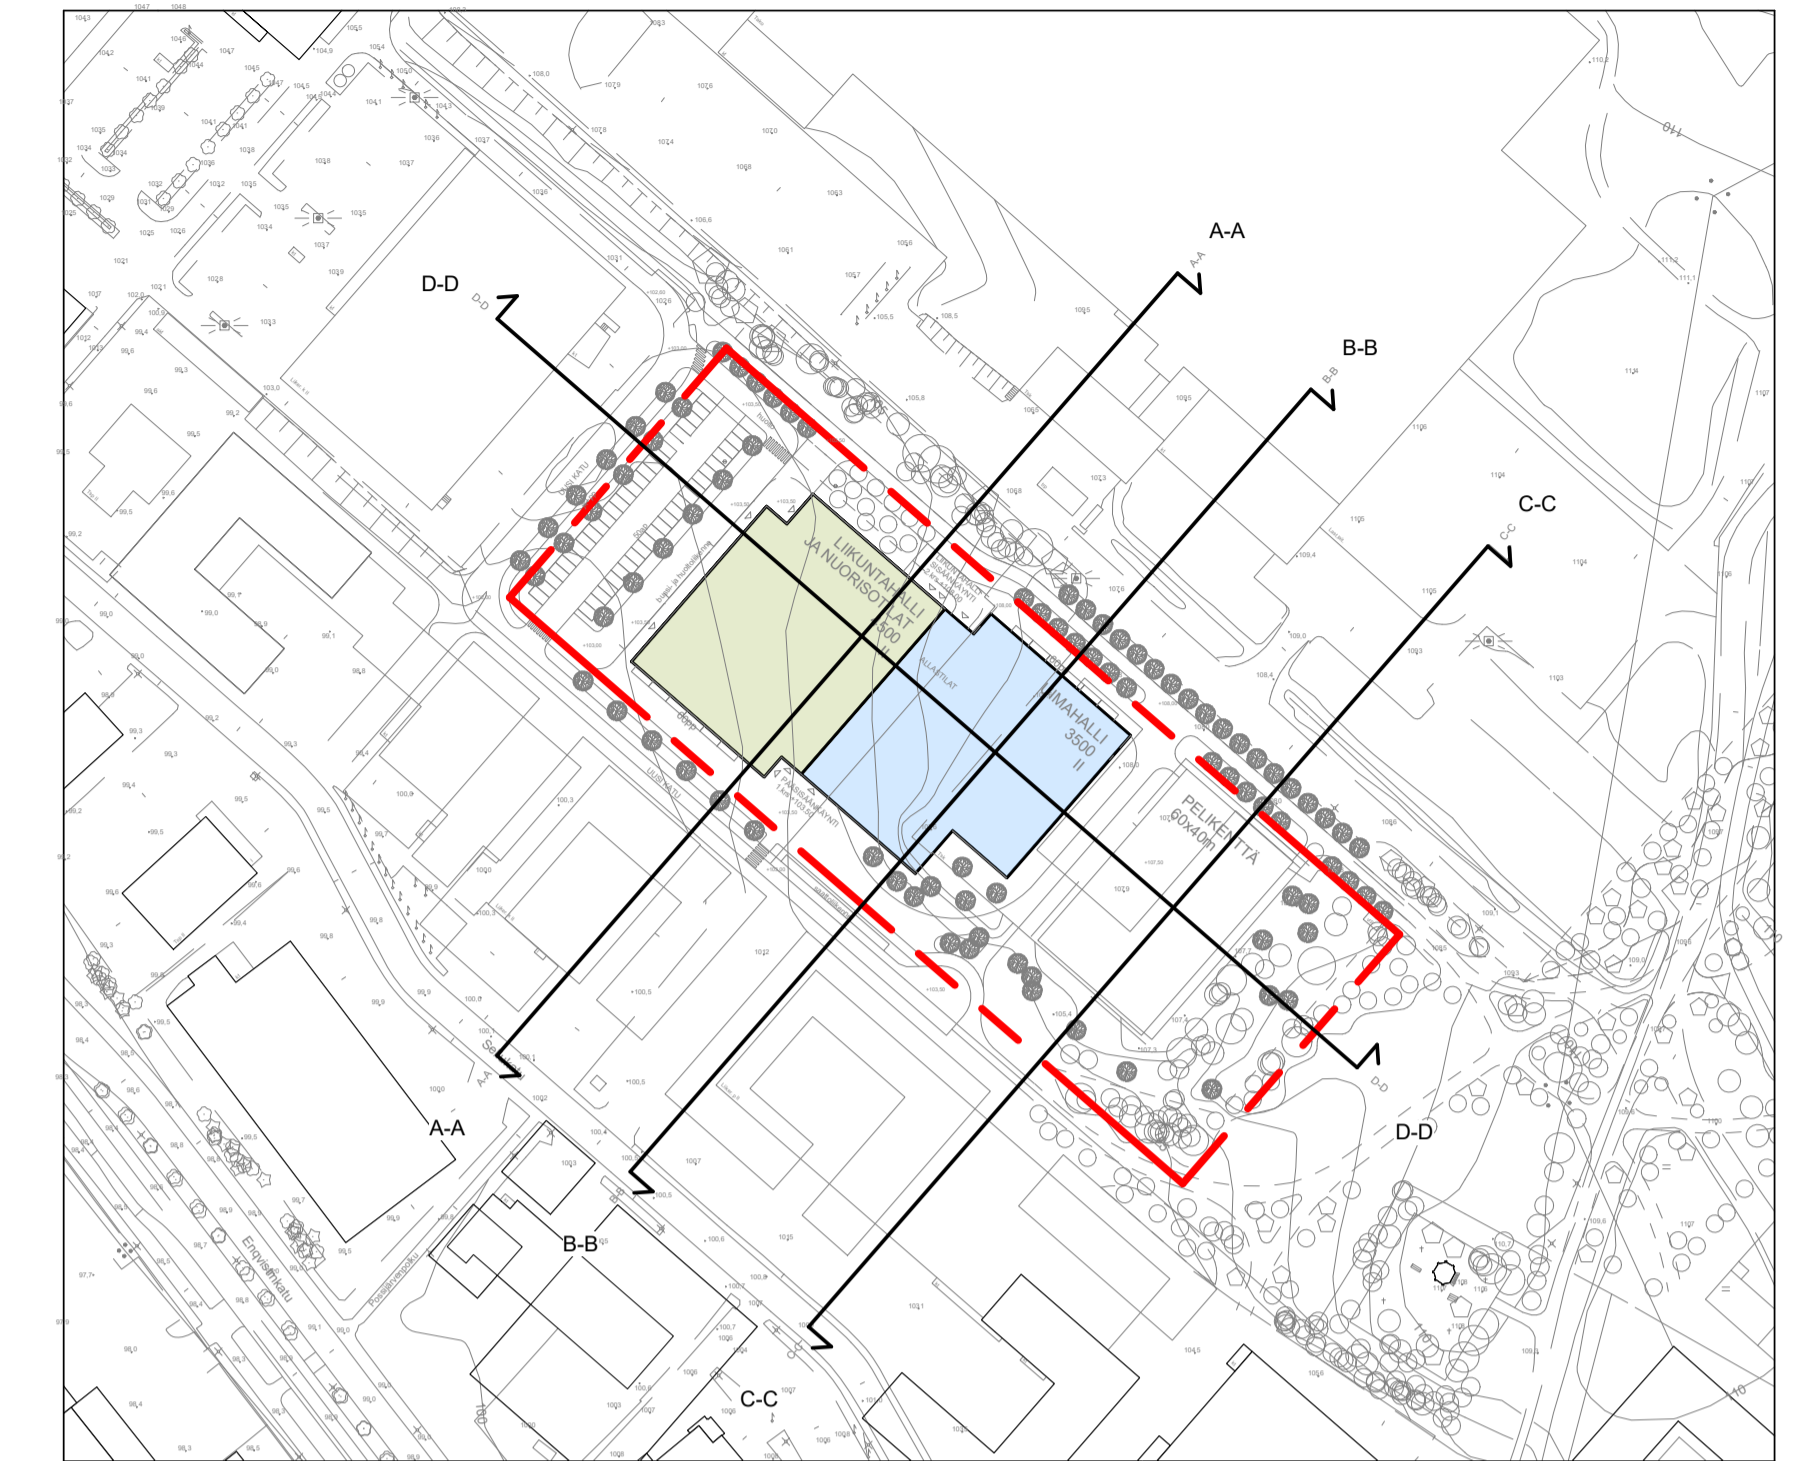

Paikannuskaavio - alueleikkaukset 1 : 2000