




AS OY PITSNOUKKA


ANALYYSI / VIITESUUNNITELMA


7.3.2024

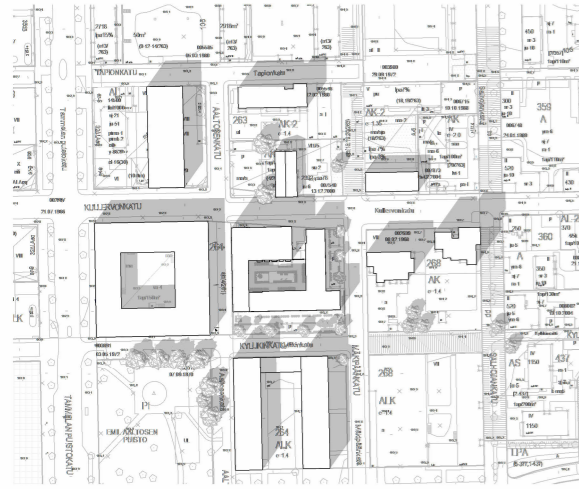


Alueasemapiirros 1 : 4000



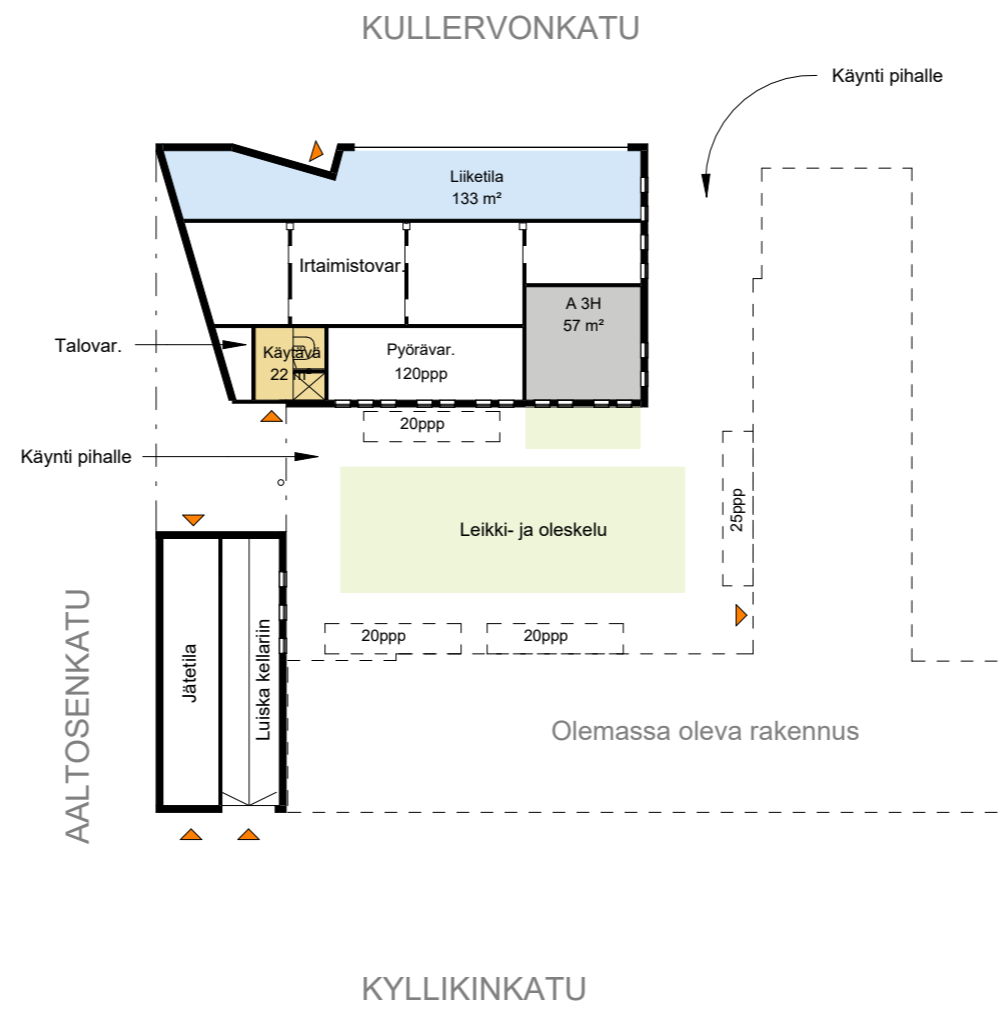


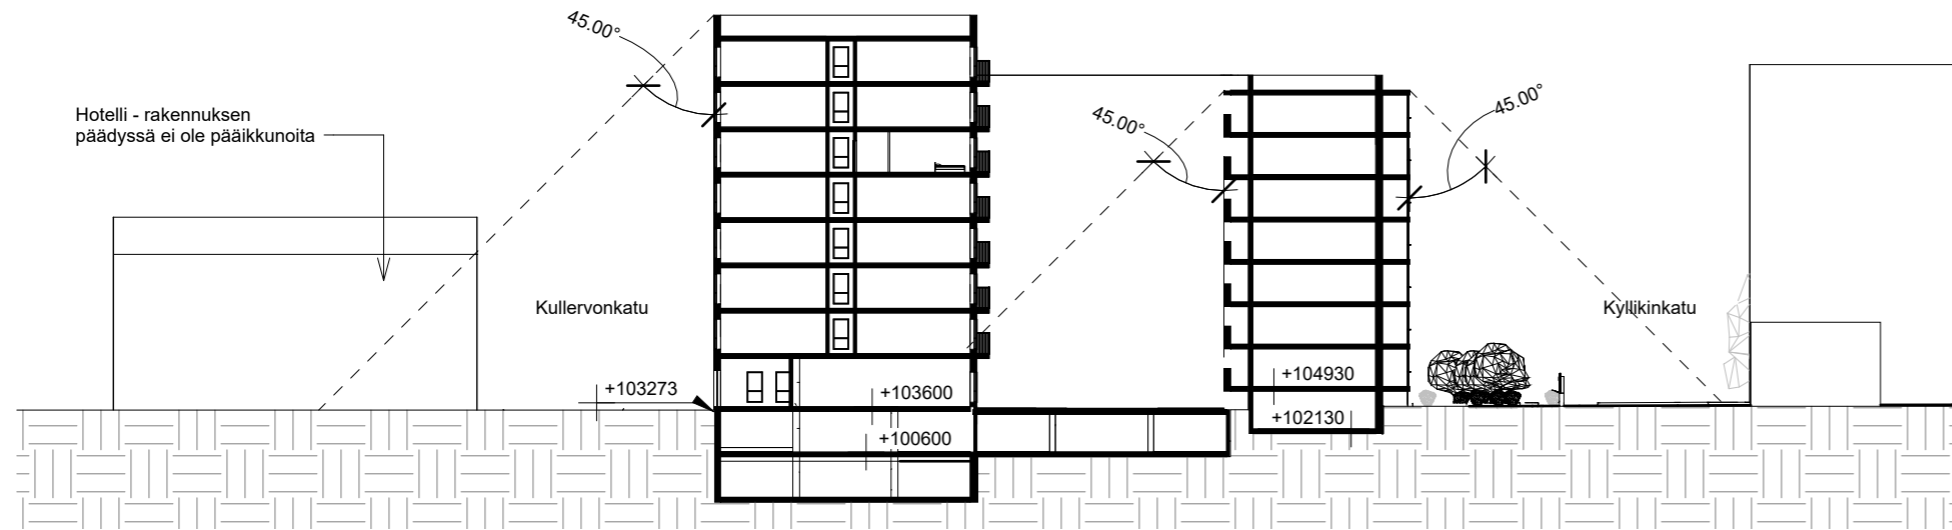

Leikkaus A-A 1 : 500

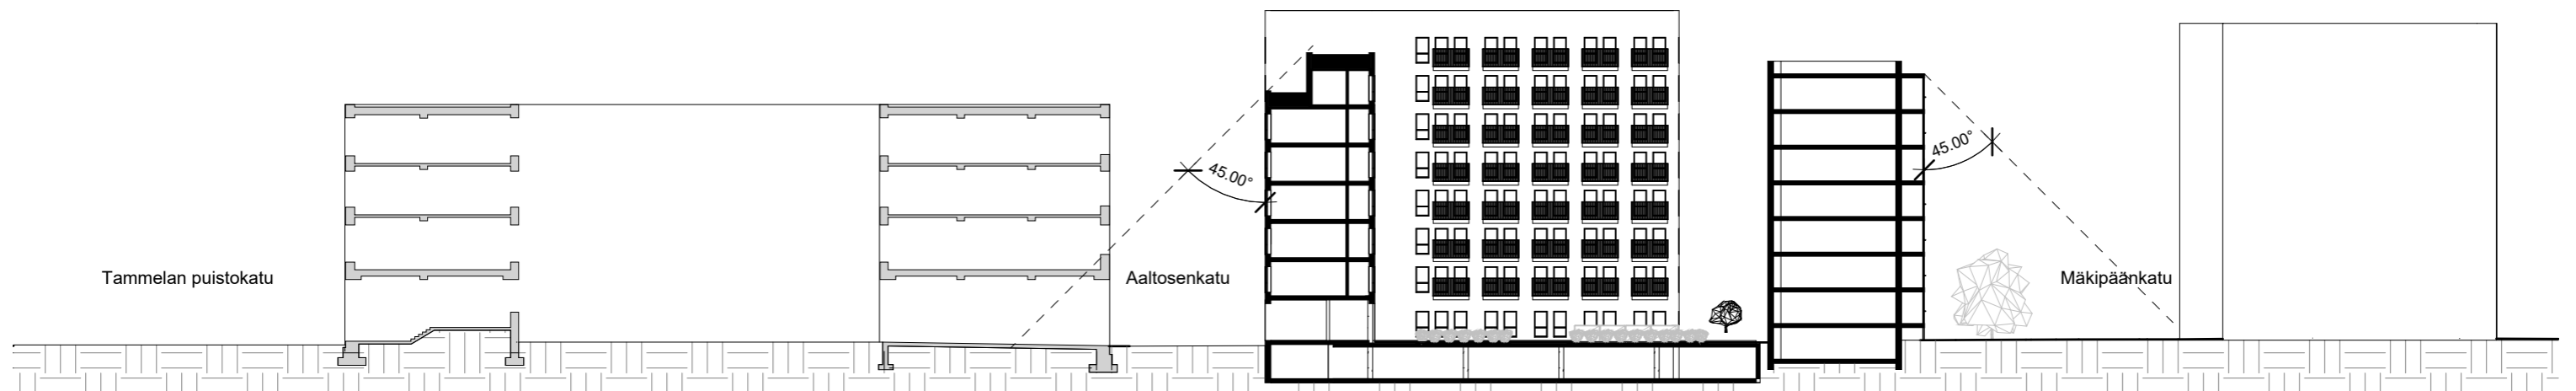


Leikkaus B-B 1 : 500

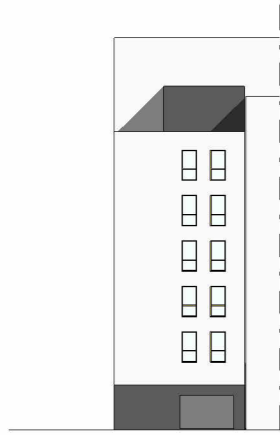

Etelään 1 : 500




Itään 1 : 500

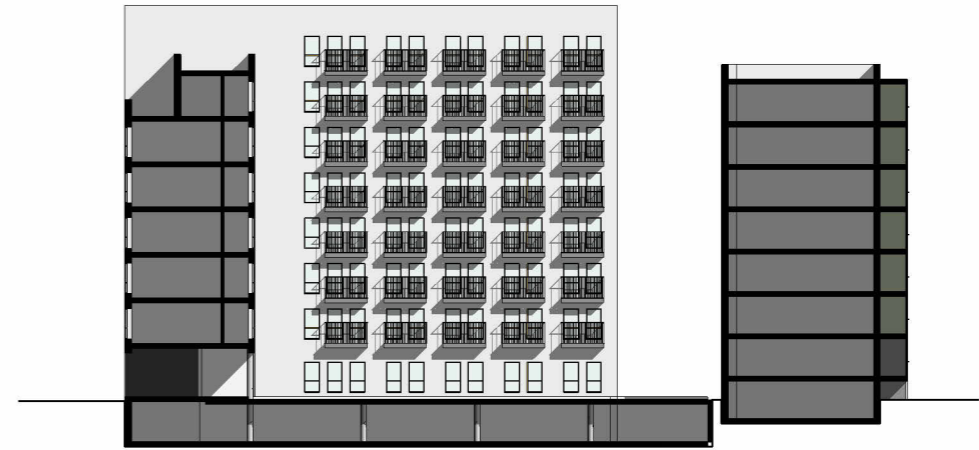

Sisäpiha etelään 1 : 500



Länteen 1 : 500

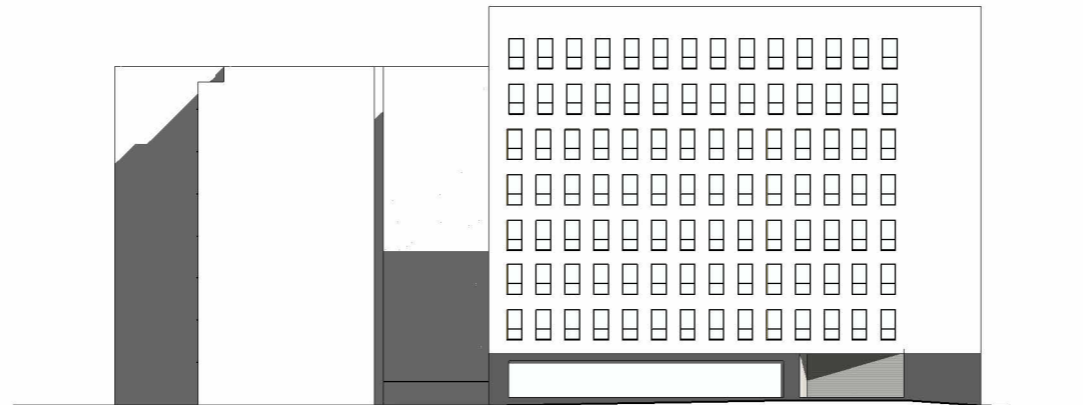



Pohjoiseen 1 : 500



Kuvakulma 1



Suunnitelma

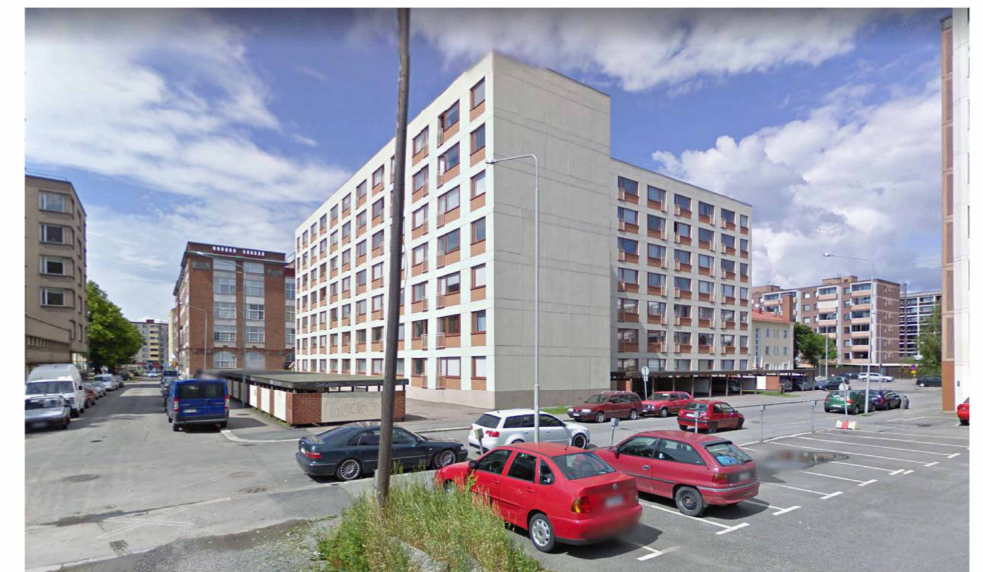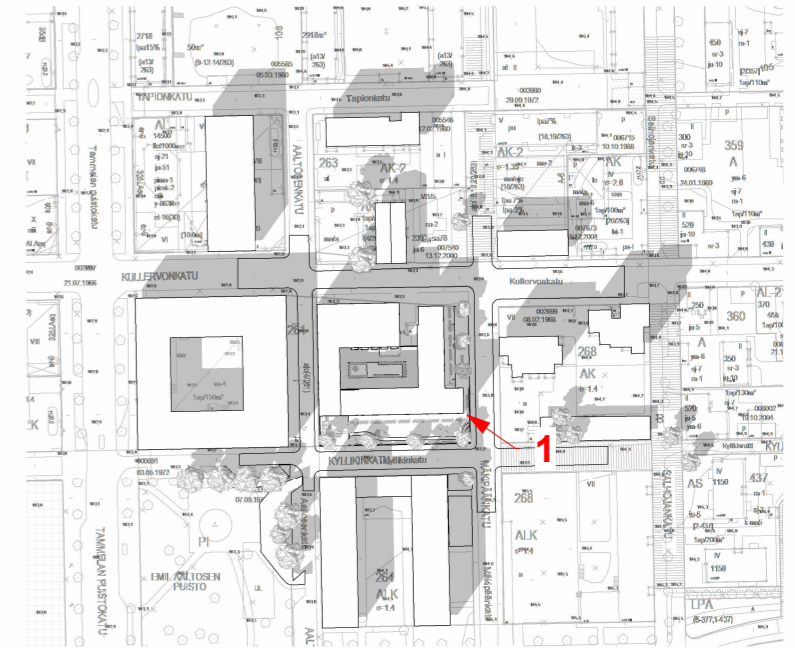


Nykytilanne

Kuvakulma 2



Suunnitelma

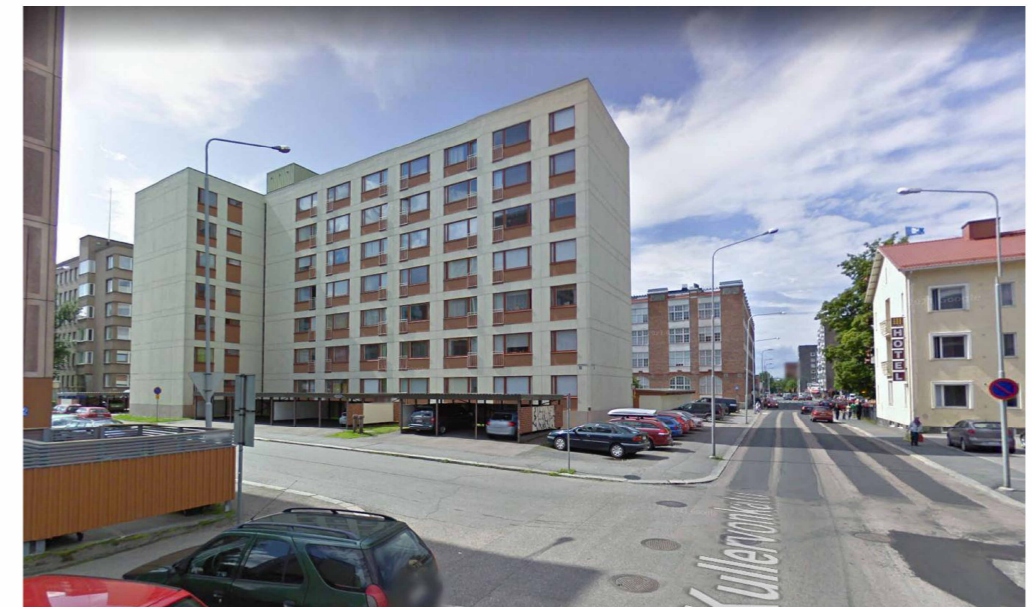


Nykytilanne

Kuvakulma 3



Suunnitelma

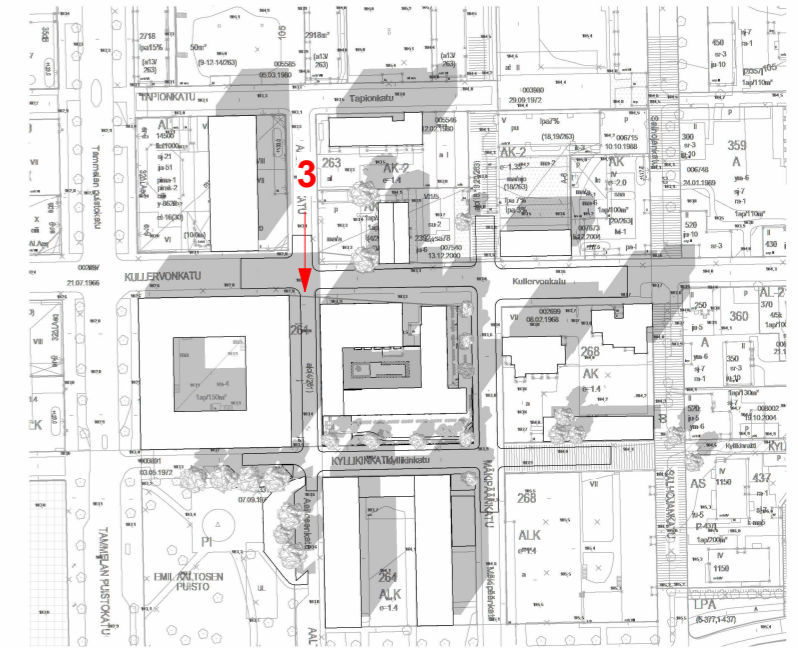


Nykytilanne

Kuvakulma 4



Suunnitelma

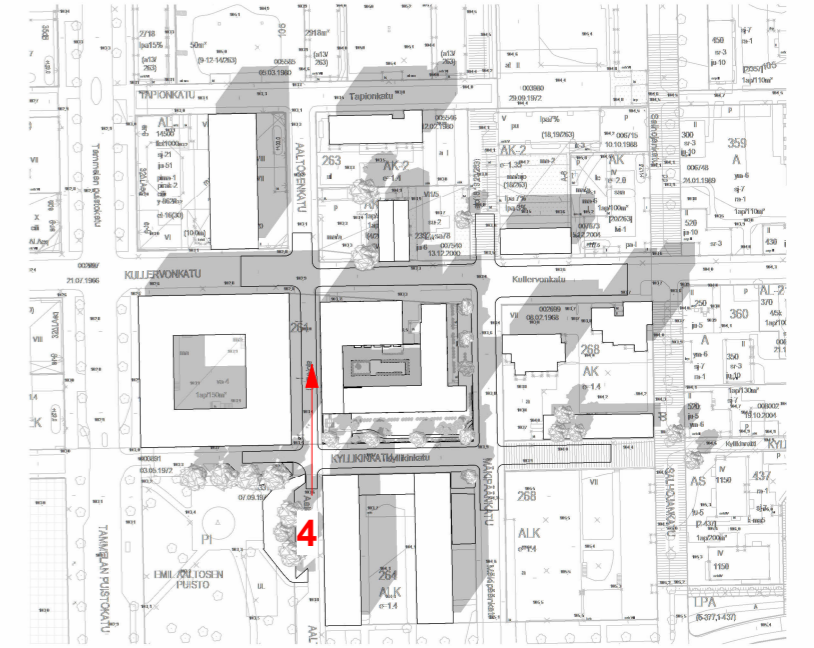

Nykytilanne