





Lokomonkatu

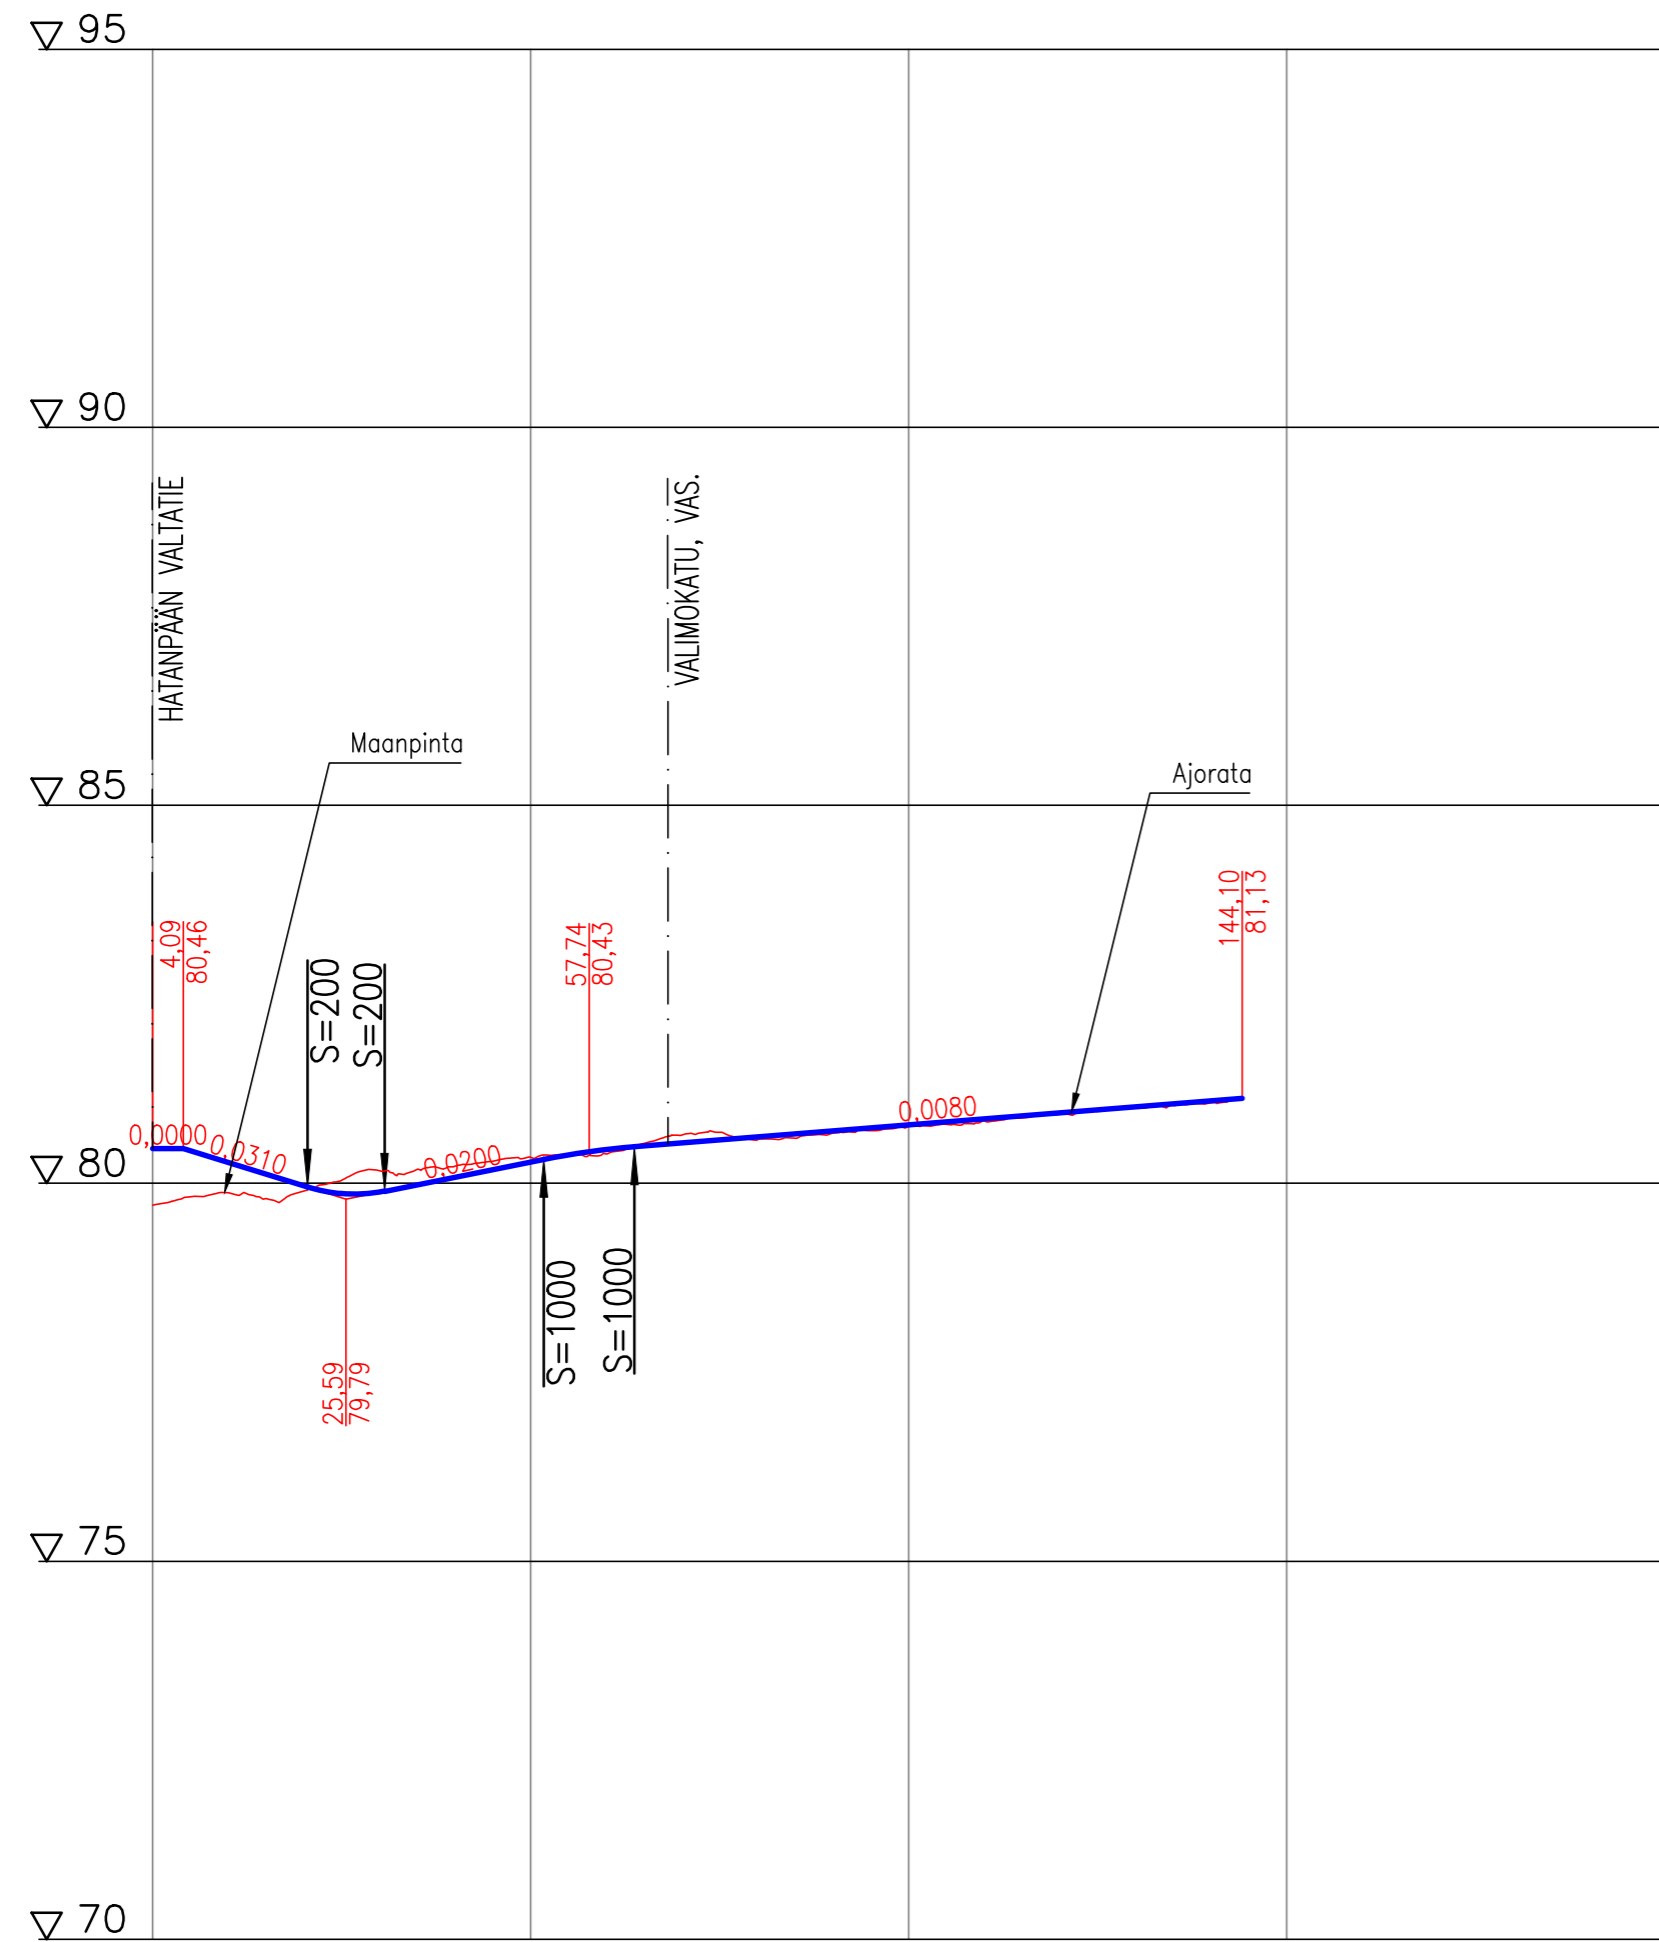

Tasausviivan korkeus	80,46	80,27	79,96	79,88	80,08	80,28	80,45	80,53	80,61	80,69	80,77	80,85	80,93	81,01	81,09	81,13
Maanpinnan korkeus	79,71	79,87	79,90	80,17	80,22	80,34	80,39	80,64	80,58	80,66	80,75	80,82	80,91	81,00	81,07	81,13
	0				50					100				150		200

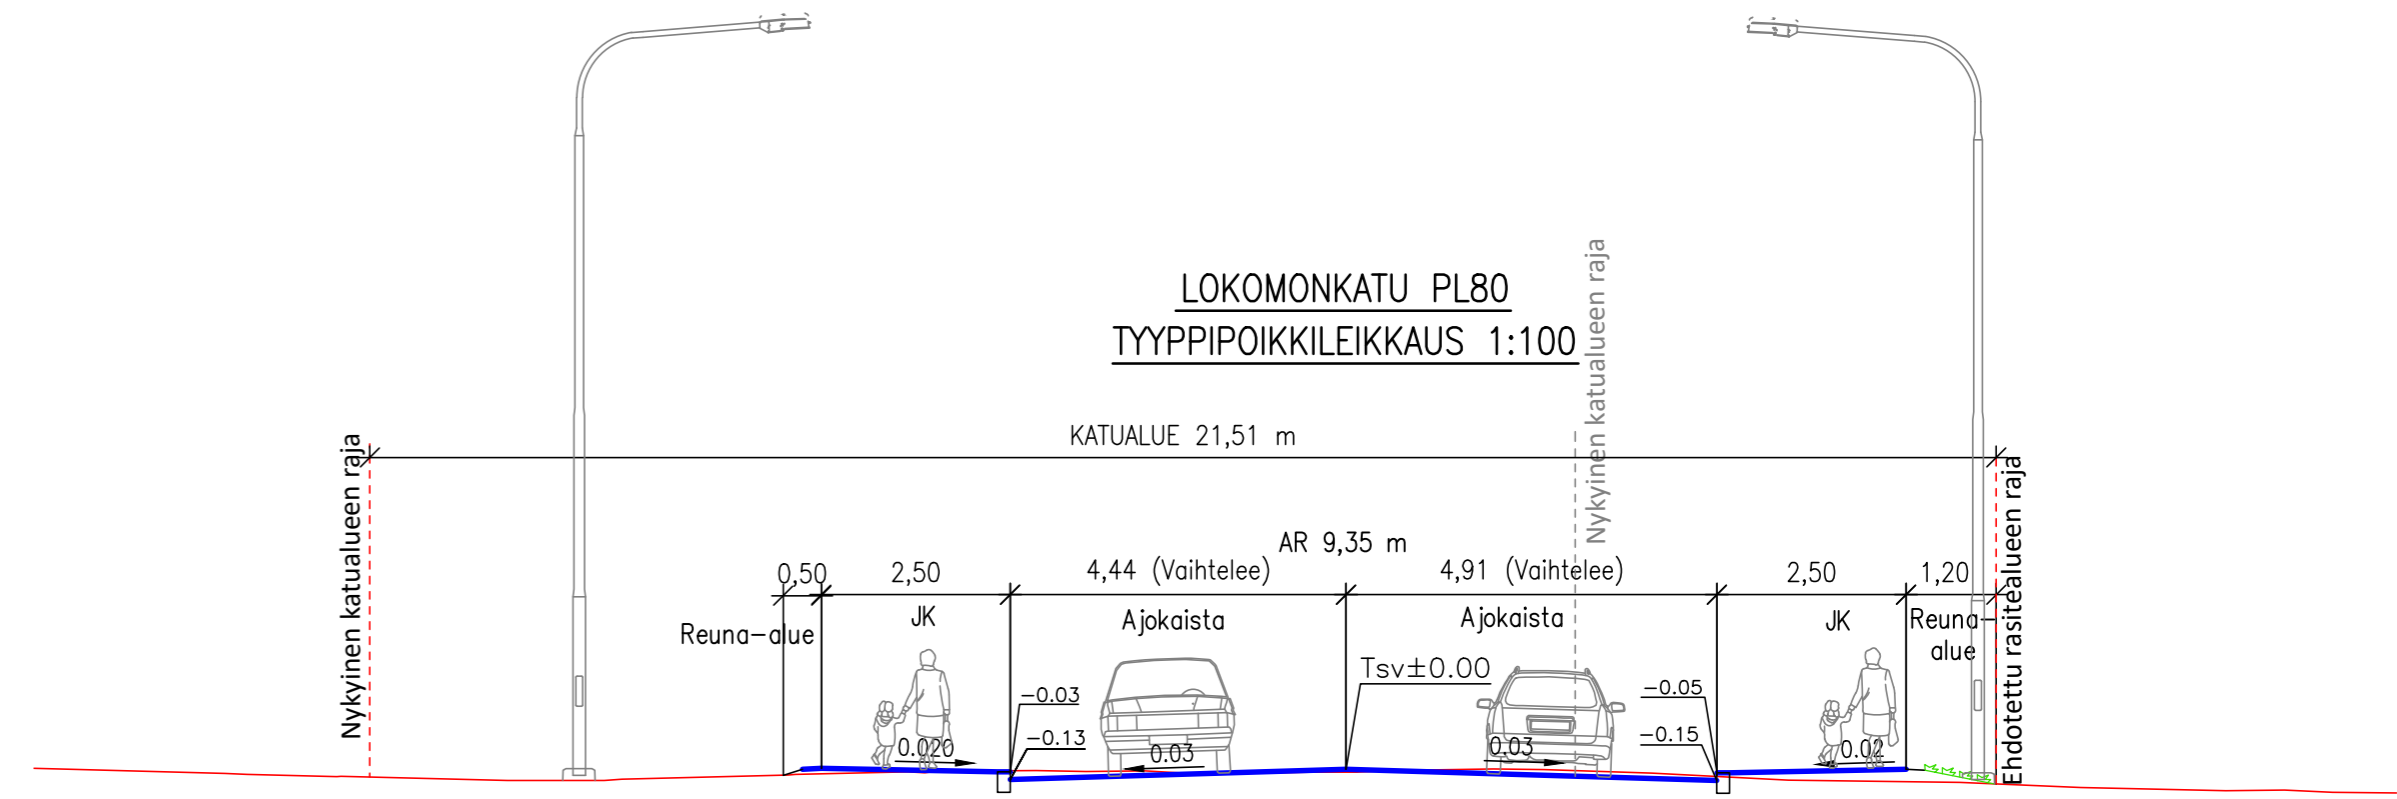

Tässä suunnitelmassa on käytetty ETRS-GK24/N2000 taso- ja korkeuskoordinaatistoa

 TAMPEREEN KAUPUNKI KAUPUNKIYMPÄRISTÖN PALVELUALUE		Ylan päätös: Suunnittelupäällikön päätös: / §													
LOKOMONKATU Väli: Hatanpään valtatiestä 110 m etelään		<table border="1"> <tr> <td>Muutos</td> <td></td> </tr> <tr> <td>Tark.</td> <td></td> </tr> <tr> <td>Hyv.</td> <td></td> </tr> <tr> <td>Pvm.</td> <td>3.4.2024</td> </tr> <tr> <td>Korvaa piir.n:o</td> <td></td> </tr> <tr> <td>Ark.n:o</td> <td></td> </tr> </table>		Muutos		Tark.		Hyv.		Pvm.	3.4.2024	Korvaa piir.n:o		Ark.n:o	
Muutos															
Tark.															
Hyv.															
Pvm.	3.4.2024														
Korvaa piir.n:o															
Ark.n:o															
HATANPÄÄ (XXII) KATUSUUNNITELMA PITUUSLEIKKAUS 1:1000/1:100 TYYPPIPOIKKILEIKKAUS 1:100		<table border="1"> <tr> <td>Piirt.</td> <td>Lauri Mäkelä</td> </tr> <tr> <td>Suunn.</td> <td>Sanni Lehtinen</td> </tr> <tr> <td>Tark.</td> <td>Jukka Heinonen</td> </tr> </table>		Piirt.	Lauri Mäkelä	Suunn.	Sanni Lehtinen	Tark.	Jukka Heinonen						
Piirt.	Lauri Mäkelä														
Suunn.	Sanni Lehtinen														
Tark.	Jukka Heinonen														
 Tampereen Ratikka <small>PIIKKALA LINNAINMÄÄ</small>		Piir.n:o 1/22478/2													