


Jalkakäytävä	2.72
Erotelukaista	0.28
Pyörätie	3.50
Erotusalue	7.55
Ajokaista	4.00
Kääntymiskaista	3.50
Erotusalue	3.30
Raitiotie	6.96
Erotusalue	3.30
Ajokaista	4.00
Erotusalue	1.00
Pyörätie	3.00
Erotelukaista	0.28
Jalkakäytävä	2.72

Jalkakäytävä	2.72
Erotelukaista	0.28
Pyörätie	3.50
Odotustila	3.50
Bussipysäkki	3.50
Ajokaista	4.00
Raitiotiepysäkki	3.50
Raitiotie	6.00
Raitiotiepysäkki	3.50
Ajokaista	3.50
Bussipysäkki	3.50
Odotustila	3.37
Pyörätie	2.50
Erotelukaista	0.28
Jalkakäytävä	2.72

Jalkakäytävä	2.72
Erotelukaista	0.28
Pyörätie	3.00
Erotusalue	3.60
Ajokaista	3.50
Kääntymiskaista	3.50
Erotusalue	3.50
Raitiotie	6.60
Erotusalue	3.50
Ajokaista	4.00
Erotusalue	1.68
Pyörätie	2.50
Erotelukaista	0.28
Jalkakäytävä	2.72

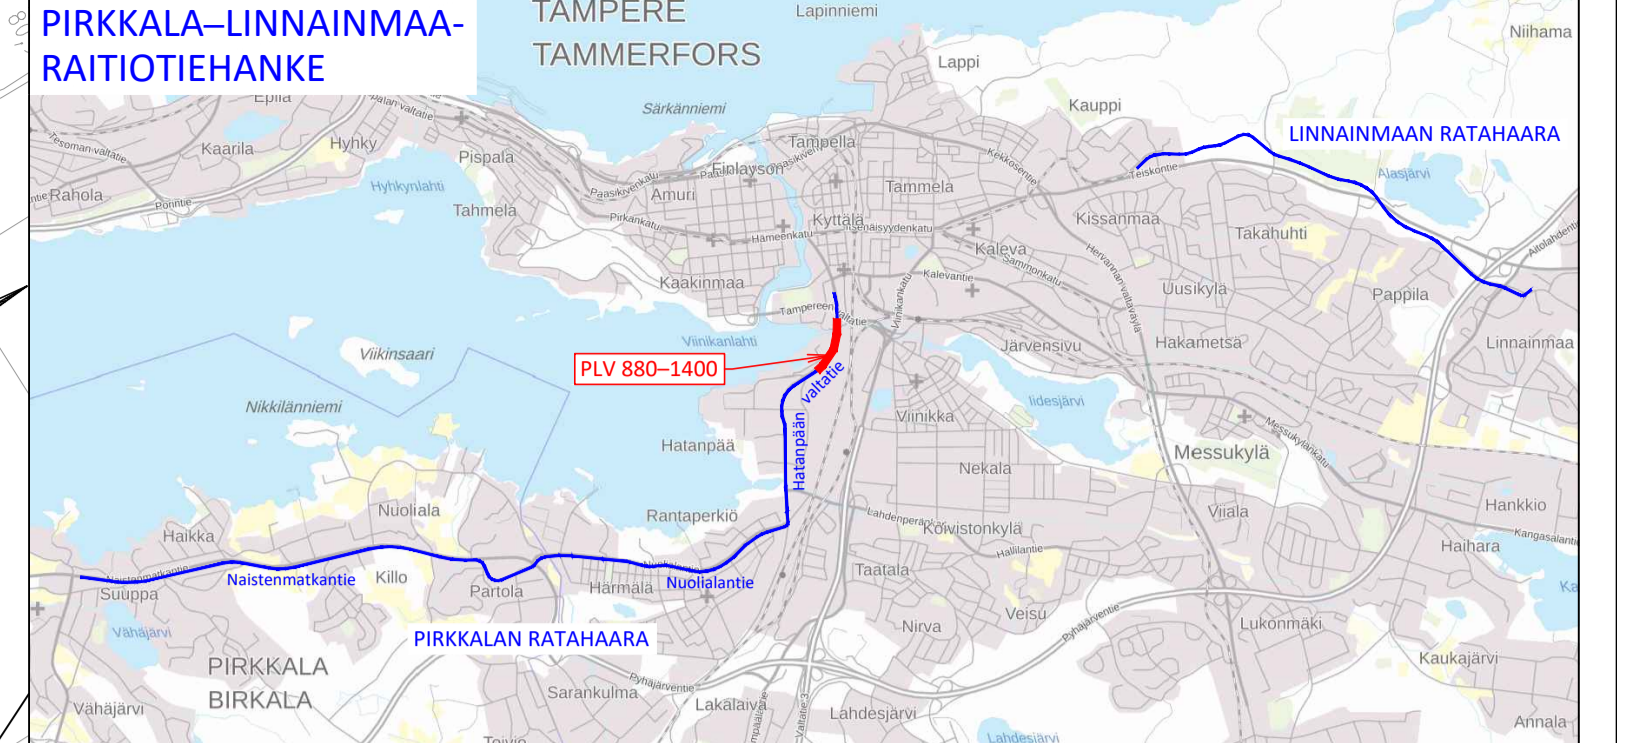

- MERKINTÖJEN SELITYKSET**
- PÄÄLLYSTEMATERIAALIT:**
- ASFAALTIPÄÄLLYSTEINEN AJORATA
  - ASFAALTIPÄÄLLYSTEINEN JALKAKÄYTÄVÄ, PYÖRÄTIE TAI YHDISTETTY JALKAKÄYTÄVÄ JA PYÖRÄTIE
  - SÄYFALTIIPÄÄLLYSTEINEN PYÖRÄTIE, PUNAINEN
  - KIVITUKKAPÄÄLLYSTEINEN AJOYHTEYS
  - NURMETUS, RAKENNETTU VIHERALUE
  - MONILAINEN PERENNA- JA PENSAASITUTUS
  - ASFAALTOITU TONTTIYHTYMÄ, PUURETU PÄÄLLYSTE ENNALLUSTETAAN
  - BETONIKIVIES, HARMAA MUUSTA BETONINEN SÄYKIVI 278X138X80 MM TIILILADONNALLA TAI LAITTA ASENNETTAVAN UUDELLEEN
  - NYKYINEN SÄILYVÄ BETONIKIVIES, PUURET KIVET
  - RUOHOKIVIES, HARMAA BETONINEN GOLFKIVI
  - NOPPAKIVIES, HARMAA GRANIITINOPPA 500X500 MM
- RAKENTEET:**
- REUNAKIVI, NÄKYMÄ 6-10 CM
  - MADALLETU REUNAKIVI, NÄKYMÄ TONTTIYHTYMÄN JA SUOJATEIDEN YHTEYDESSÄ ENINTÄÄN 3 CM
  - LUISKATU REUNAKIVI, NÄKYMÄ 0/4 CM
  - TASOON UPOTETTU REUNAKIVI, NÄKYMÄ 0 CM
  - PAASIKIVI, NÄKYMÄ 35 CM TAI TAPAUSKOHTAISESTI REUNAKIVIN HARMAATA GRANIITIA LOKHOTTU RAKKAEDEKIVI TAI PUURETU GRANIITTIKIVI, REUNAKIVILINAN KORKEUDET TASAAN NÖIN METRIN MATKALLA ALUSKIVIEN PÄÄSÄ
  - AJORADIAN REUNAKIVITON REUNALINJA
  - JALKAKÄYTÄVÄN TAI PYÖRÄTIEN PÄÄLLYSTEEN REUNA
  - EROTTELUKAISTA, KAHDEN BETONIKIVEN RAITA, LEVEYS 0.28 M, VALKOINEN SÄYKIVI 278X138X80 MM TIILILADONNALLA
  - SUOJATIE KOHDAN OSOITAVA 3 NOPPAKIVEN RAITA
  - ODOUSTILAN RAJAINA 2 NOPPAKIVEN RAITA
  - SUOJATIE VAROITUSALUE, VALKOINEN KAHTEN SUUNTAAN UURRETTU BETONILAATTA 278X278X80 MM
  - TUKIMUURI
  - KAIDE
  - NYKYINEN AJONEUVOVÄYLÄN/ JALKAKÄYTÄVÄN JA PYÖRÄTIEN KAIDE
  - RAITOTIE, KIVINORJAITA ASFAALTI-/KIVIES-PÄÄLLYSTEELLÄ/NURMETUKSELLA
  - UUSI/NYKYINEN RATA-SÄYKIVÄPÄÄLLYSTE
  - VALAISIN/SR-YHTIISKÄYTTÖVALAISIN
  - NYKYINEN VALAISIN/ NYKYINEN LIKENNEVALO- tai YHTIISKÄYTTÖVALAISIN
  - ISTUTETTAVIA LEHTI- tai HAVUPUUIA/ ISTUTETTAVIA KATUJEN JUURISTORTILALLA JA RUNKOSUOJALLA
  - NYKYINEN SÄILYVÄ LEHTI-/HAVUPUUIA/ SIIRRETTÄVÄ TAI POISTETTAVA PUU
  - PYSÄKKIKATOS
  - PYSÄKKIKAIDE
  - PYÖRÄPYSÄKÖINTIALUE, KATOKSELLINEN TAI AVOTELINE
  - PENKKI/LEVÄHDYSPAIKKA
  - KADUN LUKIÄÄRÄINEN KORKEUSASEMA PÄÄLLYSTEEN REUNASSA
  - KATUOSIOTE
  - KIVINESTORAJA/EHDOTETTU UUSI
  - KATUALUEEN RAJA
  - TONTTIYHTYMÄ/ TONTTIYHTYMÄ SUUNTAISLIITYMÄNÄ
- LIKENTEENOHJAUS:**
- LIKENNEVALO-OHJATTU LIITYMÄ TAI SUORITE
- KUIVATUS:**
- HULEVESIKAVO RITILÄKANSIOTILLA

**TAMPEREEN KAUPUNKI**  
KAUPUNKIYMPÄRISTÖN PALVELUALUE

**HATANPÄÄN VALTATIE**  
Väli: linja-autoasema - Lahdenperänkadusta 200 m etelään

XXII (HATANPÄÄ)  
KATUJÄRJESTELYPIDUSTUS 1:500  
Jokikadusta 450m etelään  
Raitiotiegeometrian osaväli 880-1400

Yön pöytäkirja:	
Suunnittelupöytäkirjan päätös:	
Muutos:	
Tark.	
Hv.	
Pym.	3.4.2024
Korvaa piir.no	
Ark.no	
Piiri:	Hanna Isotalo
Suunn.	Hanna Isotalo
Tark.	Jukka Heino

Piir.no 1/22506/2