


SARANKULMA
MESSU- JA
URHEILUKESKUS
KOIVISTONKYLÄ

LOKOMONKATU
VIHILAHDENKATU

Pyöräpysäköinti	2,20
Jalkakäytävä	2,00
Erotelukaista	0,28
Pyörätie	3,50
Odotustila	3,50
Bussipysäkki	3,00
Ajokaista	4,00
Raitiotie	9,48
Ajokaista	4,00
Bussipysäkki	3,00
Varoitusalue ja reunatuki	0,45
Jalkakäytävä (pysäkki)	3,05
Reuna-alue	0,50
Tukimuuri	0,25

Tukimuuri	0,40
Reuna-alue	0,30
Jalkakäytävä	2,00
Erotelukaista/puut	1,00
Pyörätie	3,50
Erotusalue	1,00
Ajokaista	4,00
Odotustila	3,50
Raitiotie	5,96
Odotustila	3,50
Kääntymiskaista	3,00
Ajokaista	3,50
Erotusalue	0,75
Jalkakäytävä	2,50

Jalkakäytävä	2,50
Erotelukaista	1,10
Pyörätie	1,00
Erotusalue	4,00
Ajokaista	1,14
Erotusalue	6,45
Raitiotie	1,90
Ajokaista	4,00
Erotusalue	1,00
Jalkakäytävä	2,50
Reuna-alue/liittymä	4,10

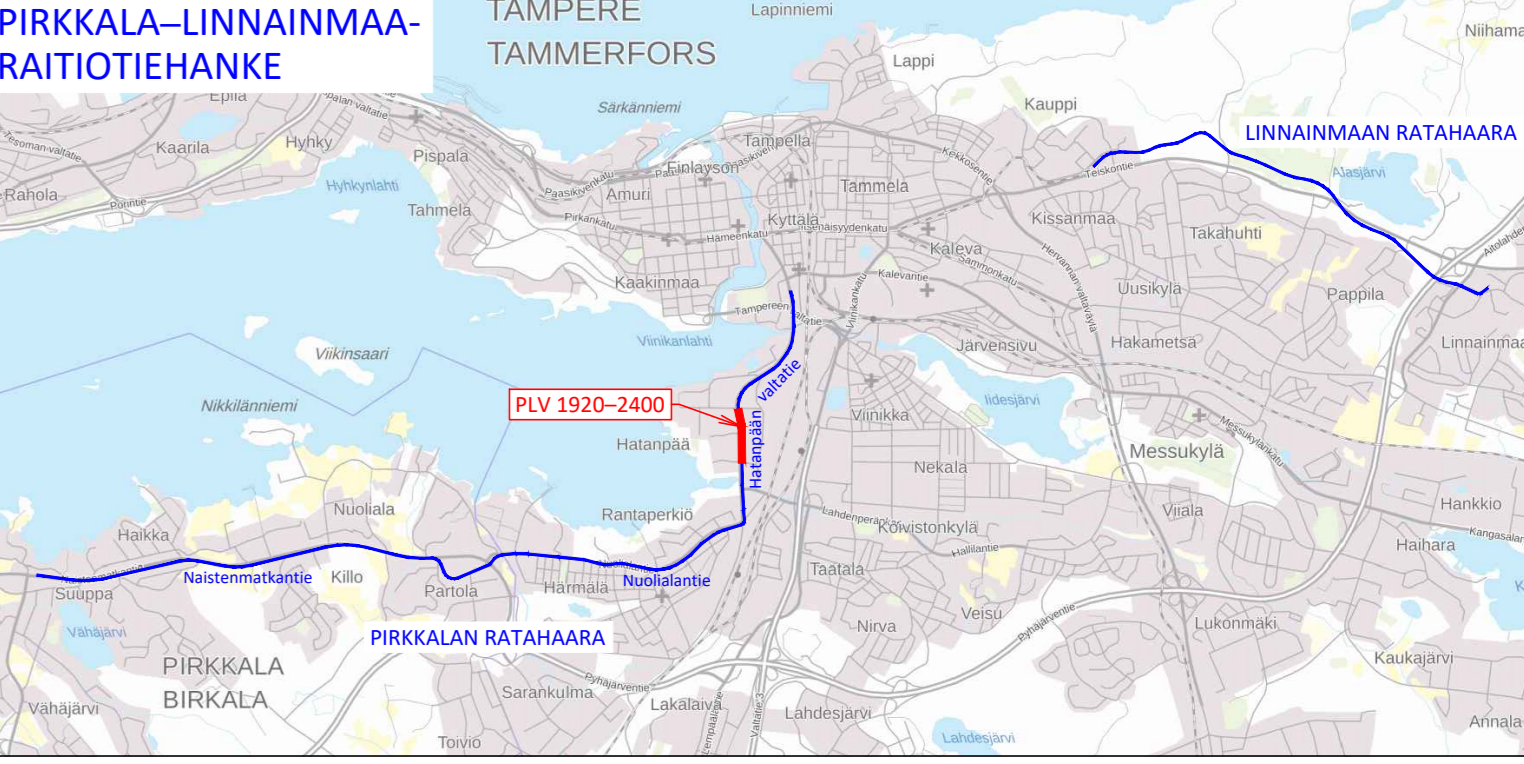

- MERKINTÖJEN SELITYKSET**
- PÄÄLÄYSTEMATERIAALIT:**
- ASFAALTIPÄÄLLESTEINEN AJORATA
 - ASFAALTIPÄÄLLESTEINEN JALKAKÄYTÄVÄ, PYÖRÄTIE TAI YHDISTETTY JALKAKÄYTÄVÄ JA PYÖRÄTIE
 - SÄVYASFAALTIPÄÄLLESTEINEN PYÖRÄTIE, PUNAINEN
 - KITUTUHAPÄÄLLESTEINEN AJOYHTEYS
 - NURMETUS, RAKENNETTU VIHERALUE
 - MONILAJINEN PERENNA- JA PENSASISTUTUS
 - ASFAALTOITU TONTTILITTYMÄ, PURETUU PÄÄLLESTE ENNALLISTETAAN
 - BETONIKIVIES, HARMMA/MUSTA BETONINEN SAUKAKIVI 278X138X80 MM TIILILAADONNALLA
 - NYKYINEN SKÄLYÄ BETONIKIVIES, PURETUT KIVET TAI LAATAT ASENNETAAN UUDELLEEN
 - RUOHOKIVIES, HARMMA BETONINEN GOLFKIVI 90X90X90 MM
- LIIKENTEENOHAUKUS:**
- LIIKENNEVALO-OHJATTU LIITTYMÄ TAI SUOJATIE
 - LIIKENNEVALO-OHJATTU LIITTYMÄ TAI SUOJATIE
- KUIVATUS:**
- HULEVESIKAVO RITILÄKANSTIOLLA
- RAKENTEET:**
- REUNAKIVI, NÄKYMÄ 6-10 CM
 - MADALLETTU REUNAKIVI, NÄKYMÄ TONTTILITTYMIEN JA SUOJATEIDEN YHTEYDESSÄ ENINTÄÄN 3 CM
 - LUISKUTTU REUNAKIVI, NÄKYMÄ 0/4 CM
 - TASON UPOITETTU REUNAKIVI, NÄKYMÄ 0 CM
 - PAASIKIVI, NÄKYMÄ 35 CM TAI TAPALISKOHTASESTI REUNAKIVIA HARMMA/MUSTA GRANITITTA, LOKKOKIVIA, RAKKAREUNAKIVI TAI POLTETTU GRANITITTA/REUNAKIVILUJAN KORKEUSEROT TASATAAN NOIN METRIN MATKALLA ALKUSUUKUEN PÄÄSSÄ
 - AJORADAN REUNAKIVETON REUNALINJA
 - JALKAKÄYTÄVÄN TAI PYÖRÄTIE PÄÄLLESTEEN REUNA
 - EROTTELUKAISTA KAHDEN BETONIKIVEN RAITA, LEVEYS 0,28 M, VALKONEN SAUKAKIVI 278X138X80 MM TIILILAADONNALLA
 - SUOJATIAN KOHDAN OSOITAVA 3 NOPPAKIVEN RAITA
 - ODOTUSTILAN RAJAAVA 2 NOPPAKIVEN RAITA
 - SUOJATIAN VAROITUSALUE, VALKONEN KAHTEEN SUUNTAAN UURRETTU BETONILAATTA 278X278X80 MM
 - TUKIMUURI
 - KAIDE
 - RAITIOITE, KINTORITTE ASFAALTI-/KIVIESPÄÄLLESTEILLÄ/NURMETUKSELLA
 - UUSI/NYKYINEN RATA-SÄHKÖPÖLYLÄS
 - VALAISIN/SR-YHTEISKÄYTTÖVALAISIN
 - NYKYINEN VALAISIN / NYKYINEN LIIKENNEVALO- tai YHTEISKÄYTTÖPÖLYLÄS
 - NYKYINEN SKÄLYÄ BETONIKIVIES / ISTUTETTAVA RAKATUPPUU JUURISTORITILLÄ JA RUKOSKUCALLA
 - NYKYINEN SKÄLYÄ LEHTI-/HAVUPUU/ SIRRETTÄVÄ TAI POISTETTAVA PUU
 - PYSÄKKIKATOS
 - PYSÄKKIKAIDE
 - PYÖRÄPYSÄKÖINTIALUE, KATOKSELLINEN TAI AVOTELINE
 - PENKKI/LEVÄHDYSPAIKKA
 - KADUN LIUKKARÄÄNEN KORKEUSASEMA PÄÄLLESTEEN REUNASSA
 - KATUOSOITE
 - KIINTEISTÖRAJAJÄHDÖTETTY UUSI KATU- tai KATU-ALUEEN RAJA
 - TONTTILITTYMÄ/ TONTTILITTYMÄ SUUNTAUSLIITTYMÄNÄ

TAMPEREEN KAUPUNKI
KAUPUNKIYMPÄRISTÖN PALVELUALUE

HATANPÄÄN VALTATIE
Väli: linja-autoasema - Lahdenperäkadun liittymästä 200 m etelään

Yhön päätös:	
Suunnittelupäällikön päätös:	8

Muutos	
Tark.	
Hyv.	
Pvm.	3.4.2024
Korvaa piir.no	
Ark.no	

XXII (HATANPÄÄ)
KATUSUUNNITELMA
KATUJÄRJESTELYPiIRUSTUS 1:500
Väli: Hatantopuiston puistokujat - Vihilahdenkatu
Raitiotiegeometrian palkuväli 1920-2400

Piirt.	Sanni Lehtinen
Suunn.	Sanni Lehtinen
Tark.	Jukka Heinonen

Piir.no 1/22506/4