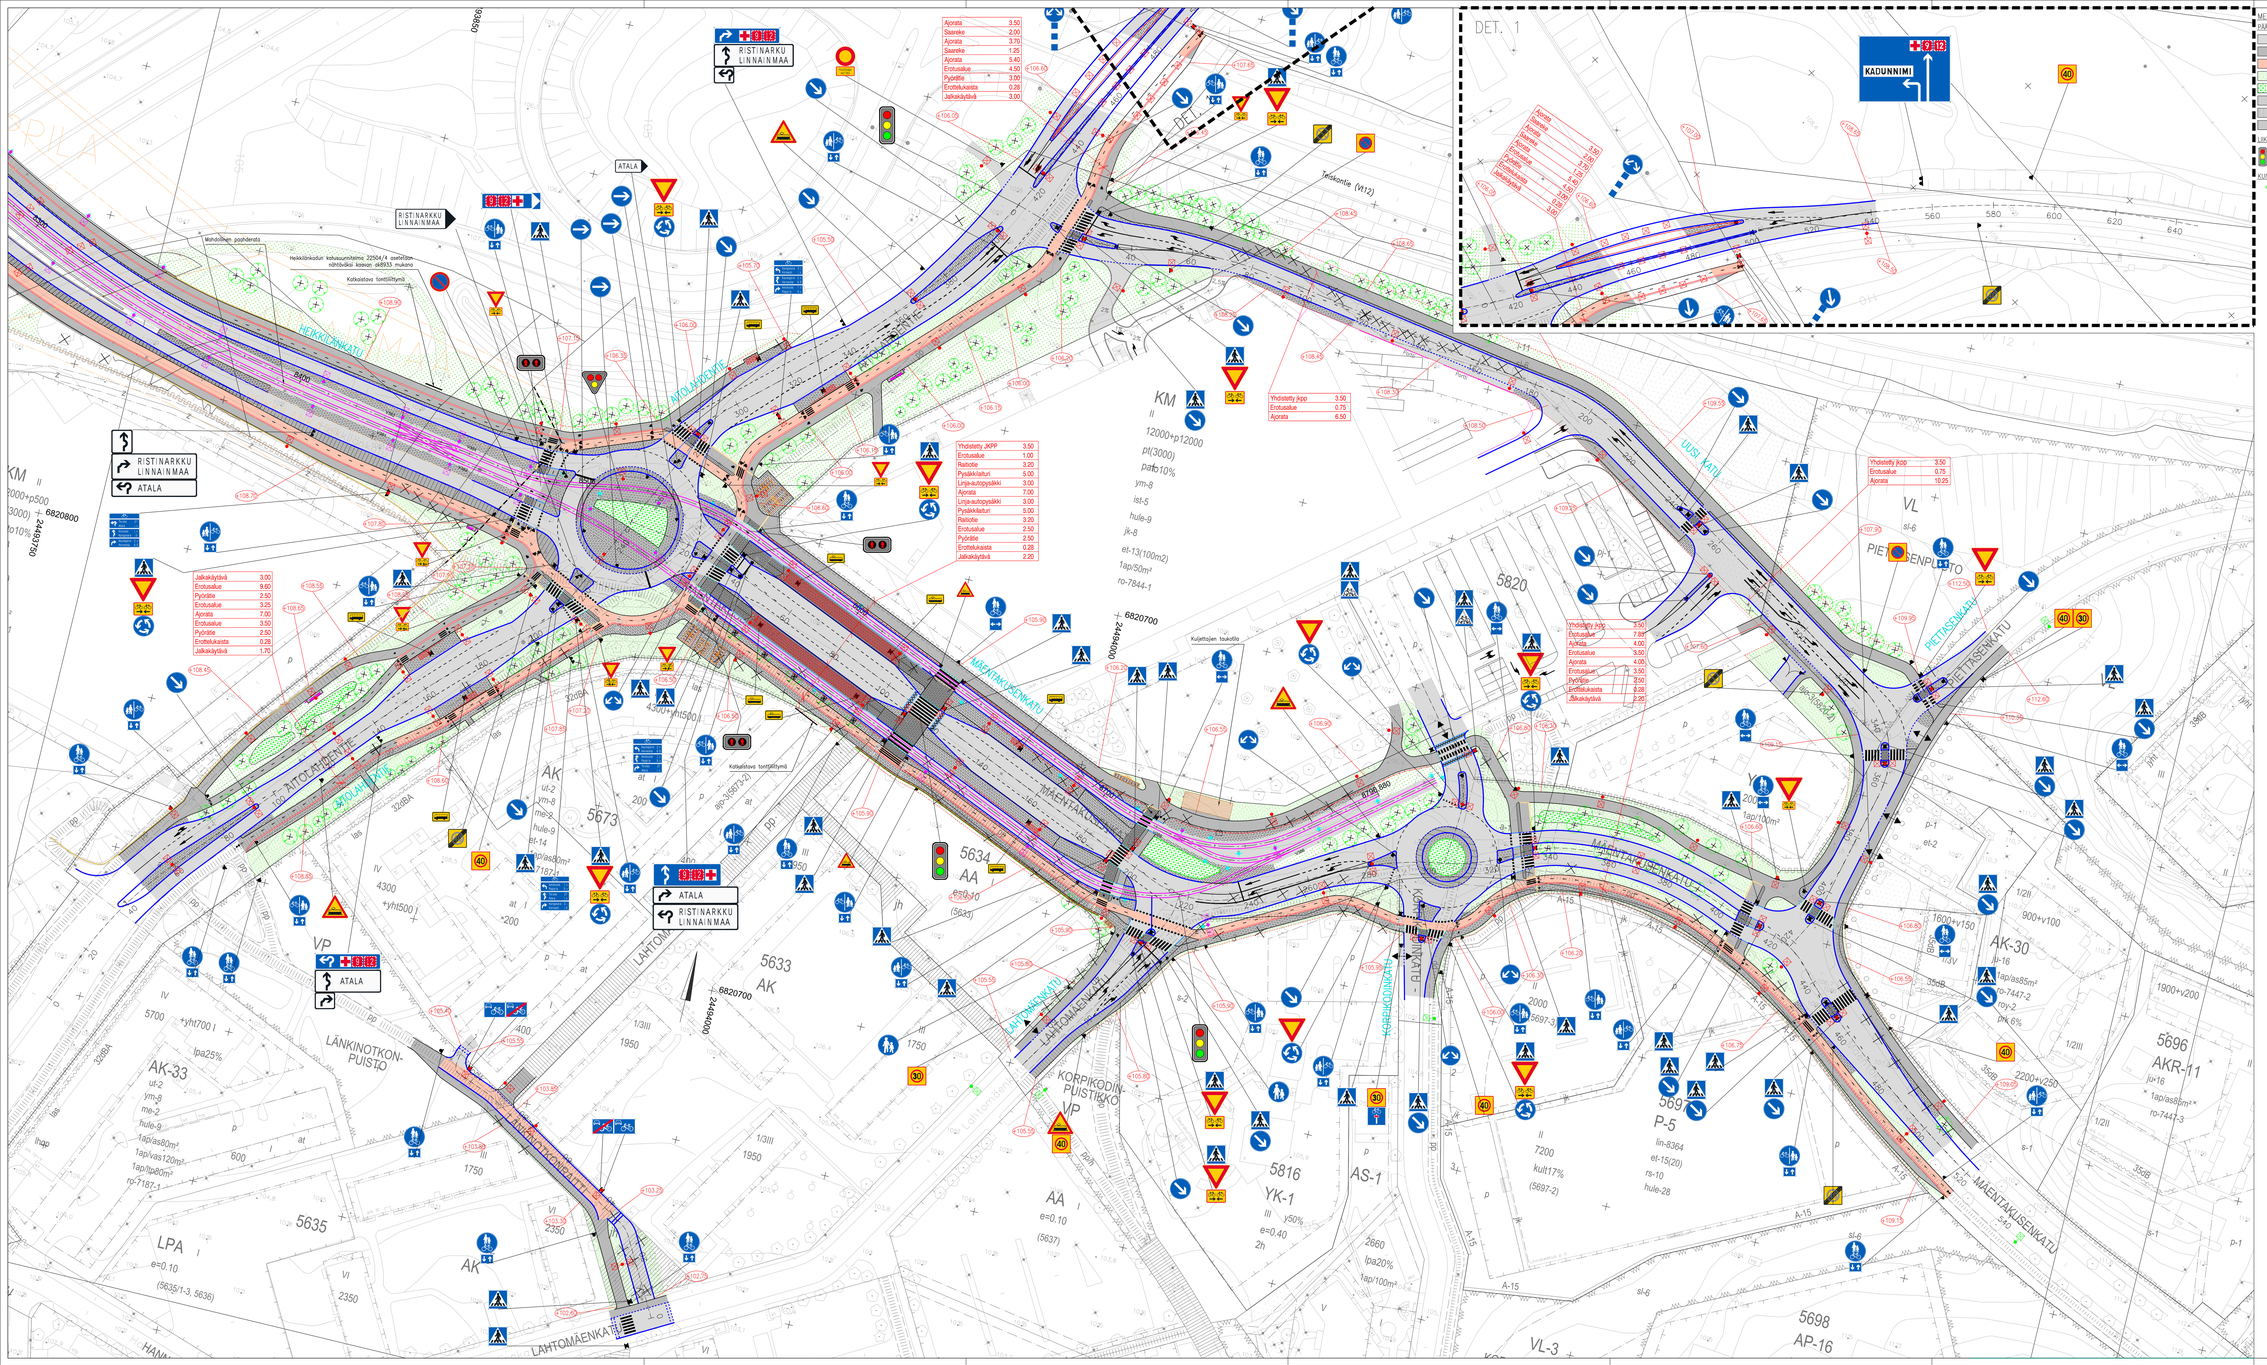

MERKINTÖJEN SELITYKSET

PÄÄLLYSTEMATERIAALI:

- ASFALTPÄÄLLYSTEINEN AJORATA
- ASFALTPÄÄLLYSTEINEN JALKAKÄYTÄVÄ, PYÖRÄTIE tai YHDISTETTY JALKAKÄYTÄVÄ JA PYÖRÄTIE.
- VÄRIASFALTIPÄÄLLYSTEINEN PYÖRÄTIE. Punainen.
- NURMETUS. Rakennettu vähärulla/-NITTRUMM tai NITTI. Avon vihertäytö.
- MONILAINEN PERENNA- JA PENSASISTUTUS.
- PAIKOMA. Näkymä 35 cm tai topsuukitoisesti.
- KIVIPUNOS. Harmaa/muuta graniittisuo 250/340/1kg mm tiilisäbonnuu.
- KIVIPUNOS. Harmaa/muuta graniittisuo 50/80/90 mm. tiilisäbonnuu.
- ALORNAN REUNAVISTEN REUNALINA
- JALKAKÄYTÄVÄN tai PYÖRÄTIEN PÄÄLLYSTEN REUNA.
- JALKAKÄYTÄVÄN ja PYÖRÄTIEN ERISTÄÄN KAHDEN BETONIKIVEN RAITA. Levyisä 0,28 m. Valkoinen sisuvärinen 278x138x80 mm tiilisäbonnuu.
- SUOJATEN KOHDAN OSOITTAVA 3 NOPPAKIVEN RAITA.
- RAITOITE, KINTORAKE ASFALTI-/KIVEYS-PÄÄLLYSTEILLÄ
- RIKSIÄRÄÖPYÖRÄ.
- VALAISIN /SR-/YHTEISKÄYTTÖVALAISIN.
- NYKYINEN VALAISIN. / NYKYINEN LIIKENNEVALO-tai YHTEISKÄYTTÖPÄÄ.
- ESTETEINA LEHTI-/NAKUPUU/ ISTUTETTAIA KATUPUU JUURISTÖTILILLÄ JA RUNKOSUOJALLA.
- NYKYINEN SÄILYIÄ LEHTI-/NAKUPUU/ SIIRRETTÄÄ tai POISTETTAA PUU.
- PYSÄKKIÄTÖS.
- PYSÄKKIKADE.
- R1,5 Kaareä/leikki pyökuusörikkointeine, esimerkiksi r 1,5 m.
- R103,52 KADUN LIKIMÄÄRÄINEN KORKEUSASEMA PÄÄLLYSTEEN REUNAOSSA.

RAKENTEET:

HUOM Reunakivien ja esteettömyysrakoiuien esiytstaso yläkanttipisteitä ja tarkemtsu mitoinemmistä vaiheissa.

- REUNAKIVI. Näkymä 6–10 cm.
- MATALLETTU REUNAKIVI. Näkymä tyvistöitumisen ja esteettömyyden ja kaltaisuuden ylyttämisen tarkoituksen ja esteettömyyden erkaisiksiksen ylyttämisestä 0 cm.
- LUISKATTU REUNAKIVI. Näkymä 0/4 cm.
- TASOON UPOTETTU REUNAKIVI. Näkymä 0 cm.
- PAIKOMA. Näkymä 35 cm tai topsuukitoisesti.
- KIVIPUNOS. Harmaa/muuta graniittisuo 250/340/1kg mm tiilisäbonnuu.
- KIVIPUNOS. Harmaa/muuta graniittisuo 50/80/90 mm. tiilisäbonnuu.
- NOPPAKIVEYS. Harmaa graniittisuoja 50x50x90 mm. tiilisäbonnuu.

LIIKENTEENHALUS:

- LIIKENNEVALO–OHJATTU LIITTMÄ/-RATOHALUVALON OHJATTU LIITTMÄ/-VAROVA–KOROKOITUSVALO.

KUVATUS:

- HULVÉSKAIVO. RITILÄ–/KITAKANSITOLA.

Tässä suunnitelmassa on käytetty ETRS–GK24/N2000 taso– ja korkeuskoordinaatistoa

TAMPEREEN KAUPUNKI
KAUPUNKIYMPÄRISTÖN PALVELUALUE

MÄENTAKUSENKATU	22505	Ylim. pöldöte:
Vär. Aitolahdentie – Korpikodinpuisto		Suunnittelupöldöiän pöldöte: / . .
AITOLAHDENTIE	22468	Muutos
Vär. Länkinotkonpuisto – Teiskontie		Tark.
LÄNKINOTKONRAITTI	22578	Hyv.
Vär. Länkinotkonkatu – Lahtomäenkatu		Pvm. 3.4.2024
		Korvaa pir.n:o
LINNAINMAA		Ark.n:o
KATUSUUNNITELMA		
KATUJÄLKEISTYÖRYSTUS 1:500		1/22468/1
Tampereen Ratikka	Piirt. K. Pöyrö	1/22469/1
	Suunn. K. Pöyrö	Pir.n:o 1/22505/1
	Tark. M. Kyöllä	