


Arvo Ylpön katu

(Poikkileikkauksen sijainti: Lääkärintien liittymästä n. 60 m etelään)

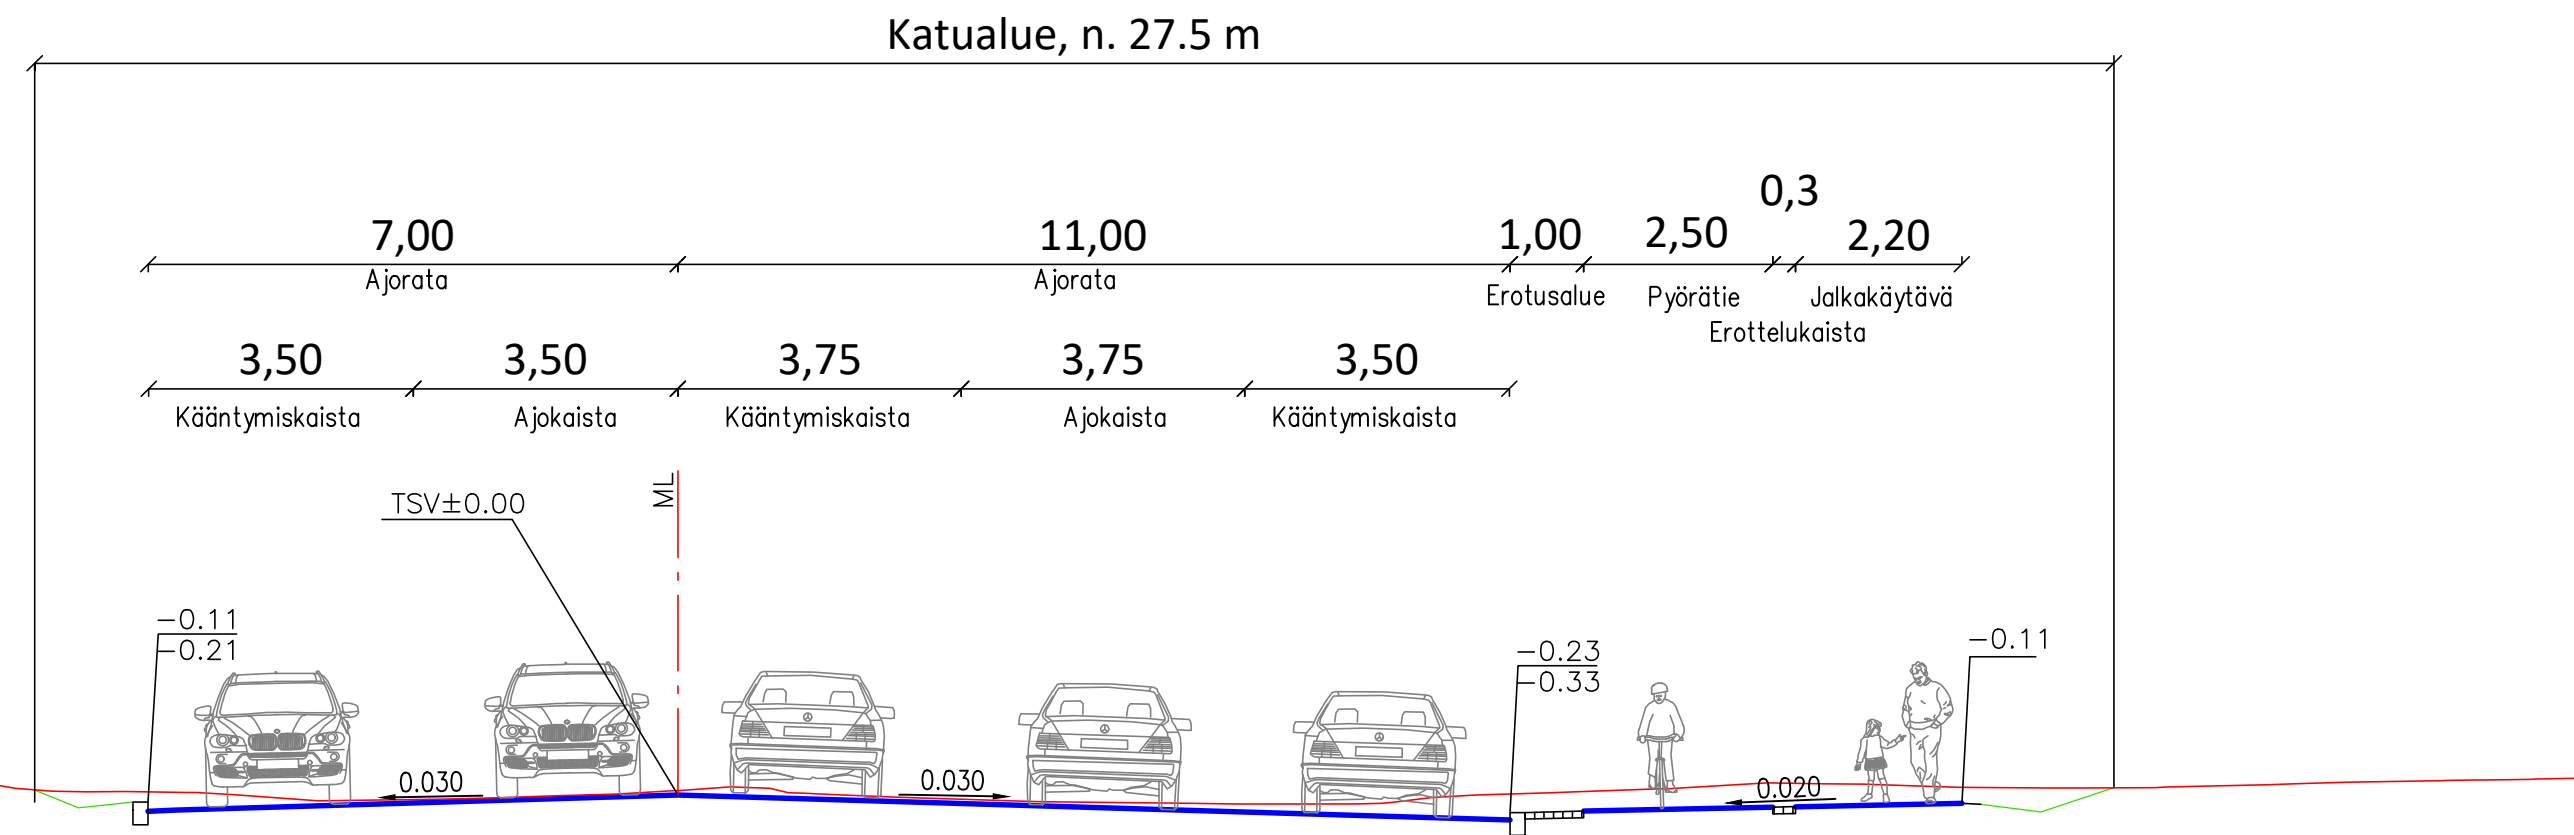

Tässä suunnitelmassa on käytetty ETRS-GK24/N2000 taso- ja korkeuskoordinaatistoa.



TAMPEREEN KAUPUNKI
KAUPUNKIYMPÄRISTÖN PALVELUALUE

ARVO YLPÖN KATU

22455

KAUPPI
KATUSUUNNITELMA
TYYPPIPOIKKILEIKKAUS 1:100



Piirt. Kristian Lehtinen
Suunn. Annika Jalonen
Tark. Markus Kytölä

Ylan päätös:	
Suunnittelupäällikön päätös:	
/ §	
Muutos	
Tark.	
Hyv.	
Pvm.	3.4.2024
Korvaa piir.n:o	
Ark.n:o	
Piir.n:o	1/22455/3