

HERVANNANRINTEEN YLEISSUUNNITELMALUONNOS




HAVAINNEKUVAT



VARUSTELUETTELO

- Ulkokuntosali**
1. Monitoimiteine, Puuha, Street workout M, vihreä
 2. Hyppyboksit, 300 mm & 450 mm & 600mm & 750 mm, Puuha, vihreä
 3. Battle Ropes, Puuha, vihreä
 4. Yhdistelmälaite (selkä- vatsa- ja dippi-penkki), Omnigym, OGC7, vihreä
 5. Jalkakyykykky, Omnigym, OG10, keltainen
 6. Vaakasoutu, Omnigym, OG23, keltainen
 7. Ylävetolaite, Omnigym, OG24, keltainen
 8. Penkkipunnerrus, Omnigym, OG30, keltainen
 9. Runkokukittava pyöräteline, U2, Lehtovuori, upotettava, musta
- Näköalapaikka**
10. Tulipesä, Astrid-grilli 1250 mm, Lappset, musta
 11. Halkoteline, Arne-polttopuukatos, Lappset, musta
 12. Pyöräteline, puinen säilytysorsi
- Muut**
13. Penkki Scandinavia, selkänojalla, Lappset, puuosat: linax käsitelty mänty, metalliosat: musta
 14. Piknik-pöytäryhmä Hansa, pidennetty pöytälevy, yksi selkänoja, Lappset, puuosat: linax käsitelty mänty, metalliosat: musta
 15. Roska-astia 100 l, Finture, musta
 16. Syväkeräysastia, Molok Classic 3m³, musta

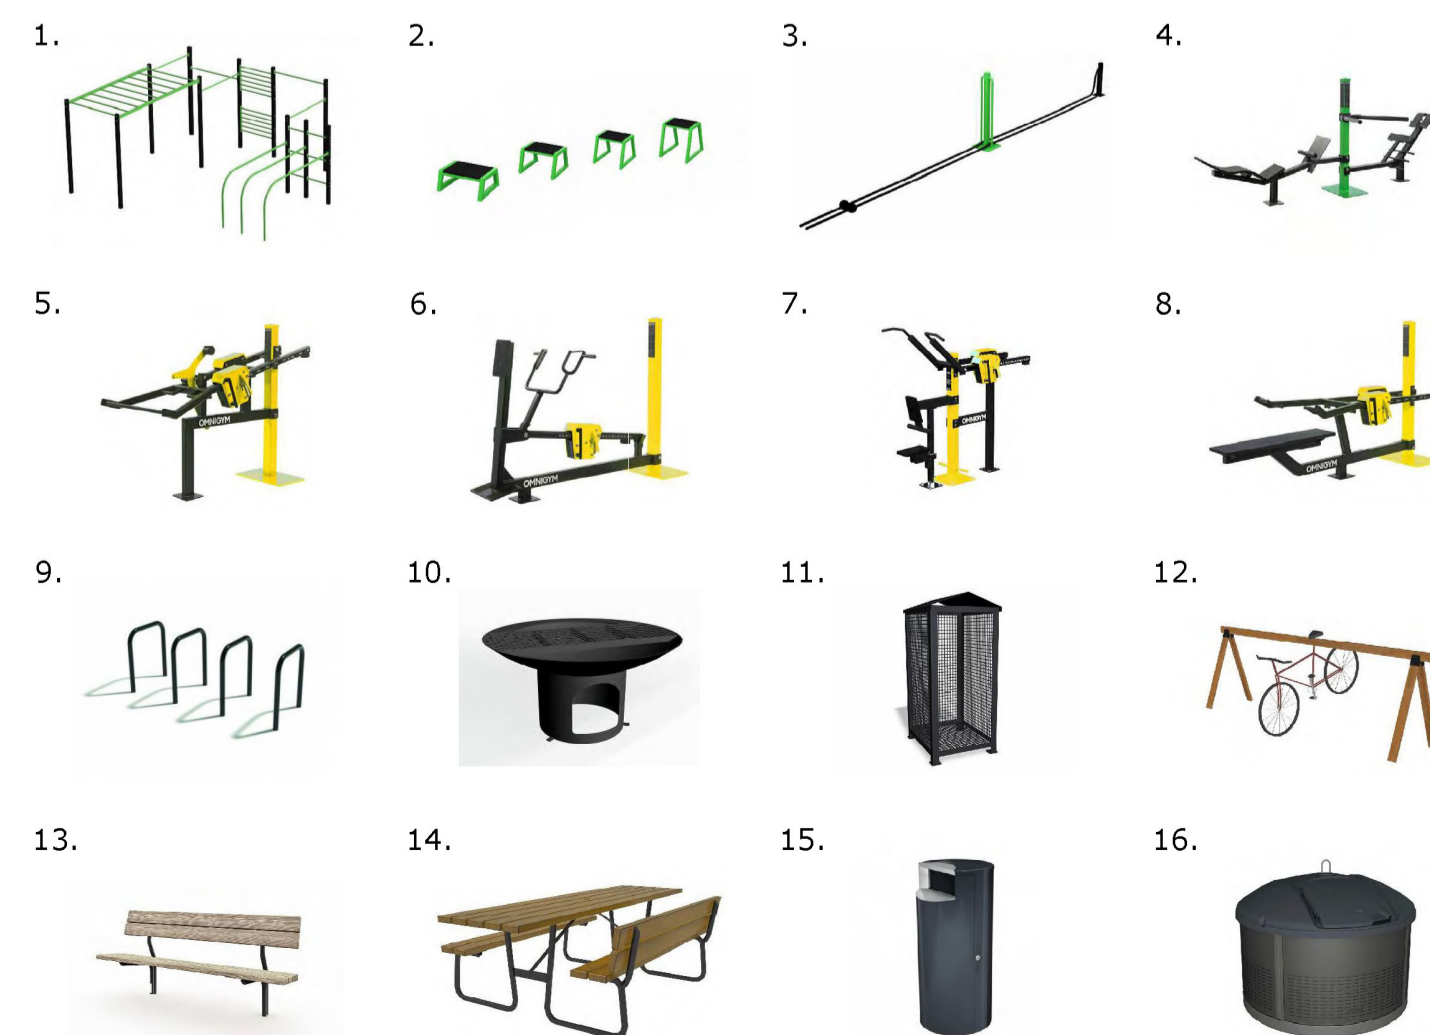

SELOSTUS

Yleistä

Hervannanrinne sijaitsee Hervannan kaupunginosassa. Aluetta kunnostetaan ulkoilu- ja virkistyskäyttöön ja luontoarvoiltaan monipuolisemmaksi. Alueeseen toteutetaan ulkokuntosali. Rinteisiin rakennetaan kuntoportaat sekä varataan maastopyöräilyyn soveltuvia reittejä. Mäen laelle sijoitetaan näköalatasanteelle penkkejä. Alarinteessä on mahdollisuus laskea pulkkamäkeä. Nykyinen suosittu polku mäessä kunnostetaan kävelijöille ja sen rinnalle toteutetaan osan matkaa rinnejuoksuun soveltuva rata. Maisemallisesti mäen avoimet ja metsäiset osat säilyvät ja niiden kasvillisuutta kehitetään. Suunnittelussa ja rakentamisessa noudatetaan kestävän ympäristörakentamisen periaatteita liittyen maamassojen hallintaan, hulevesien hallintaan, kasvatamiseen ja rakenteiden toteutukseen.

Nykytila ja ympäristö

Suunnittelualue on vanha laskettelumäki, jossa on kolme avointa rinteä sekä metsäsaarekkeita. Suunnittelualue rajautuu länsireunassa mäkihyppyalueeseen, pohjoisessa Hepolamminkatuun ja idässä Turtolankatuun. Mäen alaosassa kulkee huoltoyhteys hyppyrimäelle sekä liittyvä polku itä-länsisuuntaiselle ulkoilu- ja hiihtoreitille. Voimassa olevassa asemakaavassa suunnittelualue on hiihtourheilulle varattua aluetta (UH-1). Alueen pohjoispuolella sijaitsee Lukonmäen pientaloalue. Liito-oravayhteydet sekä lahoakaviosammalhavainnot ja vieraslajit on huomioitu suunnittelussa.

Reitit

Virkistysmäen reitistö on suunniteltu erityisesti maastopyöräilyä ajatellen. Pyöräreittejä kulkee avoimissa rinteissä ja metsäalueilla. Reittien vaikeusasteet vaihtelevat ja niiden yhteyteen muotoillaan hyppyreitä ja kaarteita. Jalankulku ohjataan itäisessä rinteessä kunnostettavalle polkumaiselle reitille sekä valaistuihin kuntoportaisiin. Kuntoportaiden rinnalle tehdään myös sorapintainen polku. Pyöräilyn laskureitit erotellaan ja merkitään maastoon niin, ettei vaarallisia risteyskohtia synny. Reitit ovat luonteeltaan polkumaisia. Pysäköintialueen järjestelyä parannetaan ja paikkoja lisätään. Reittien kunnostamisessa sekä pienimuotoisessa maastonmuotoilussa hyödynnetään puhtaita ja soveltuvia kierrätysmaa-aineksia.

Hulevedet

Suunniteltu virkistyskäyttö ja rakenteet eivät aiheuta merkittäviä muutoksia hulevesiolosuhteisiin alueen valmistuttua. Rinteen alaosassa pitkäällä matkalla putkitettu oja avataan loivaksi hulevesipainanteeksi, joka liittyy laaksomaisemaan sekä ulkoilureitille. Hulevesipainanne kehittyi osin kasvipeitteiseksi, mutta se toteutetaan pääosin eri kokoisella kivimateriaalilla ja soralla niin, että maastopyöräily on mahdollista. Rakentamisen aikana vaikutuksia hulevesiin hallitaan ja ohjeistetaan huolellisesti.

Kasvillisuus ja kunnossapito

Avoimia rinteitä hoidetaan jatkossa niittynä ja metsäiset alueet säilyvät. Reunavyöhykkeitä kehitetään kerroksellisemmaksi ja monilajiseksi pensasistutuksin sekä vaiikoiduissa kohdissa huonokuntoista puustoa harventamalla. Liito-oravayhteyksiä tuetaan puuistutuksin. Kasvillisuusvalintojen ja hoidon tavoitteena on kaupunkiluonnon monipuolistaminen. Virkistysmäki on hoitokaltaan ulkoilu- ja virkistysmetsää (C2/M2). Avoimien osuuskien ja niittyjen hoitoluokka on pääosin Maisemaniitty (B3/A3). Uuden mäen laella on osoitettu käyttöniittyalue (B2/A2) piknik- ja oleskelukäyttöön. Jatkosuunnittelussa maastopyöräilyn rakenteista ja niiden ylläpidosta sovitaan erikseen esim. pyöräilyseuran kanssa.


Rakenteet, kalusteet ja varusteet

Suunnitelmassa on esitetty ulkokuntosali, jonka yhteydessä on penkkejä ja piknikpöytä sekä kuntoportaat. Penkit voidaan tehdä kierrätetyistä raakakivestä, jonka päälle asennetaan puinen istuinosa. Muita varusteita ovat pyörätelineet, roska-astiat ja infokyltit. Pyöräilyn laskureitien erotteluun asennetaan ajosuunnasta kertovia opasteita, joiden tavoitteena on jalankulkijoiden kuin pyöräilijöiden turvallisuus. Maakiviä ja kaadettujen puiden runkoja voidaan myös käyttää kulun ohjaamiseen, maisemointiin, hyönteisten suosimana lahopuuna ja eroosion torjuntaan ja maastopyöräilyn taitorakenteissa.

Suunnitelmaluonnoksessa esitetyt ratkaisut, kasvillisuus, välineet sekä kalusteet ovat alustavia ja voivat muuttua suunnittelun edetessä.

MERKINTÖJEN SELITYKSET

- suunnittelualueen raja
- metsäisenä hoidettava alue
- istutettava lehtipuu
- istutettava havupuu
- istutettava pensas tai pensasryhmä
 - rinnealueilla esim. pajupistikokkaita
- niitty 1 / maisemaniitty
- niitty 2 / käyttöniitty
- vahvistettu nurmi (huoltoajoneuvon kääntöpaikka)
- kehitettävä metsän reunavyöhyke
 - yksittäispensasat, luonnonkasvit
- lahokaviosammalhavainno
- kt kivituhka
- turvahake, rajataan pelkkareunuksella
- maastojuoksurata
- uusi polku / muu kävely-yhteys
- oleva polku / muu kävely-yhteys
- uusi maastopyöräreitti, vaihteleva pintamateriaali
 - suorilla osuuksilla kumpareita ja hyppyreitä
 - käännöksissä korotettuja vastakaaria ja penkoja
- oleva / kehitettävä maastopyöräreitti, vaihteleva pintamateriaali
- maakivi, lahopuu
- penkki
- piknik-pöytäryhmä
- tulisija / puistogrilli
- halkoteline
- roska-astia
- syväkeräysastia
- pyöräteline / -säilytysorsi
- uusi infotaulu
- kuntoiluväline, useita erilaisia
- kuntoportaat, toteutus erillisen suunnitelman mukaan
- alustava tilanvaraus mahdolliselle rakenteelle
 - kuntosalin katos / maastopyöräilyn varustekontti
- uusi / siirrettävä raittivalaisin, sijainti viitteellinen
- uusi kohdevalaisin
- korkopiste
- oleva johtokäyrä 5 m
- oleva korkeuskäyrä 1 m
- uusi korkeuskäyrä 1 m
- uusi korkeuskäyrä 5 m
- uusi korkeuskäyrä 1 m
- maatäyttö / maaston muotoilu, likimääräinen aluerajaus
- oleva avo-oja
- uusi oja
- uusi ojarumpu
- uusi pintavesiura
- uusi sorapainanne

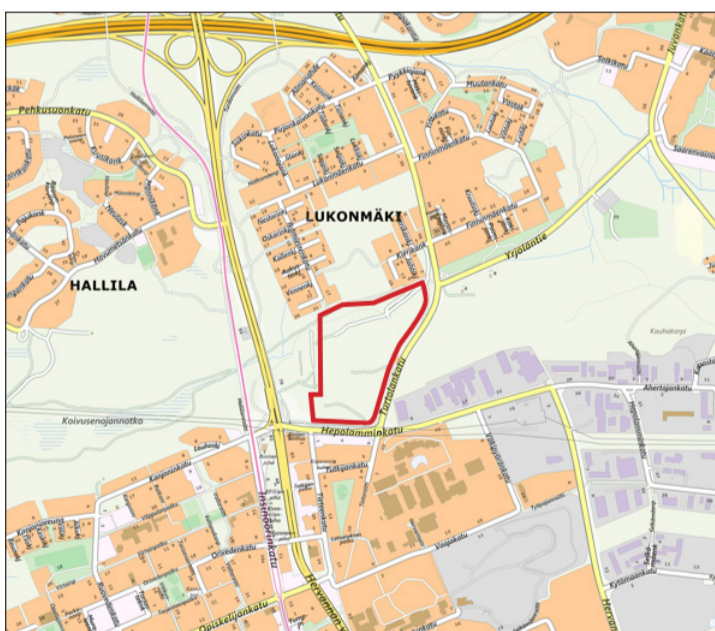

Piirustusnumero: 18/22582/1
Palautteet luonnoksesta 24.4.2024 mennessä osoitteella:

TAMPEREEN KAUPUNKI
 KIRJAAMO
 PL 487, 33101 TAMPERE
 KÄYNTIOSOITE: Frencklinlaukio 2 B
 TAI SÄHKÖPOSTILLA: kirjaamo@tamper.fi

Palautteeseen suunnitelman diaarinumero:
 TRE:1676/10.03.04/2024