


Lääkärinkatu PL 4840

Katualue, n. 48 m

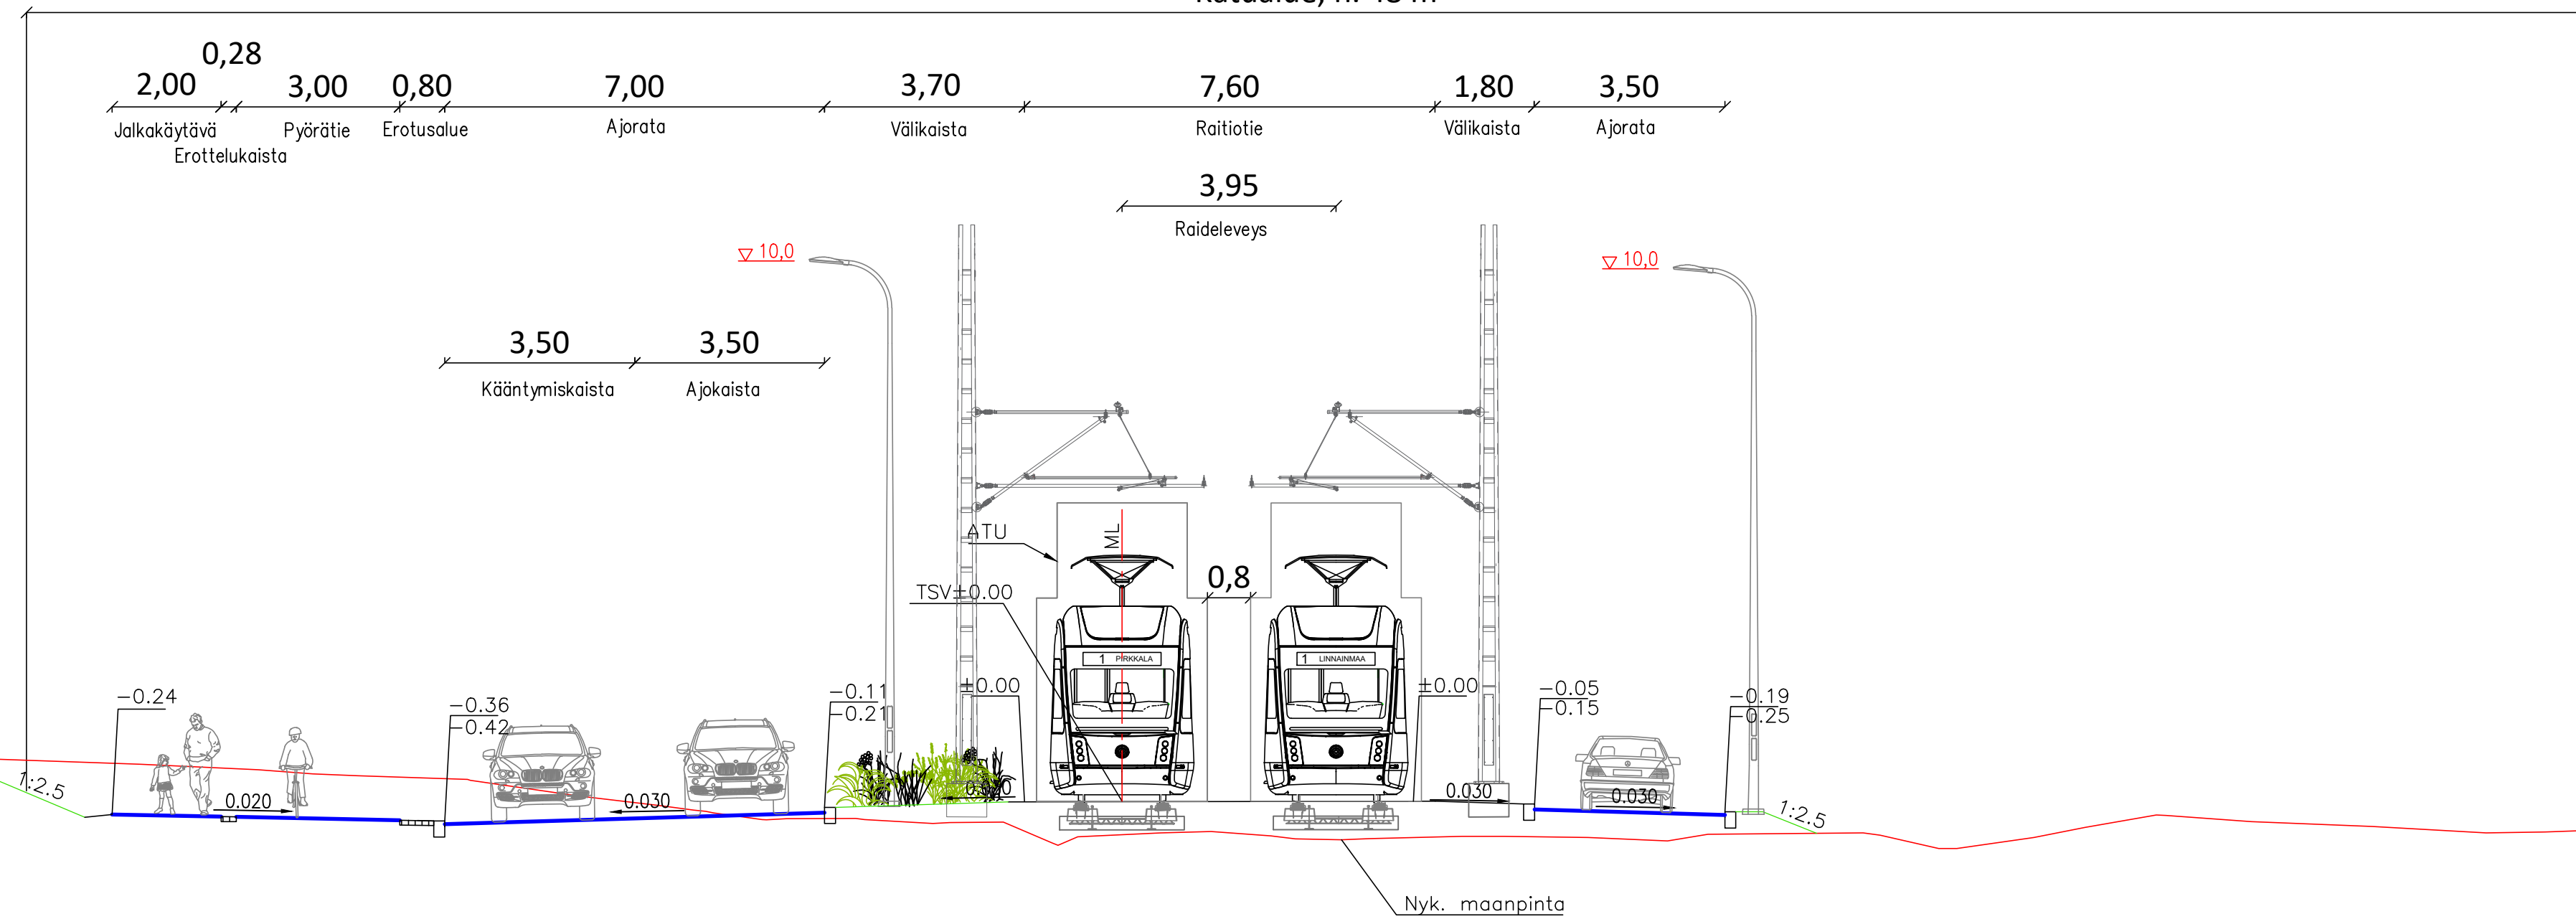

Tässä suunnitelmassa on käytetty ETRS-GK24/N2000 taso- ja korkeuskoordinaatistoa.

TAMPEREEN KAUPUNKI
KAUPUNKIYMPÄRISTÖN PALVELUALUE

LÄÄKÄRINKATU

22502

PL 4840


KAUPPI
KATUSUUNNITELMA
TYYPPIPOIKKILEIKKAUS 1:100





Piirt.	Kristian Lehtinen
Suunn.	Annika Jalonen
Tark.	Markus Kytölä

Ylan päätös:	
Suunnittelupäällikön päätös:	/ §
Muutos	
Tark.	
Hyv.	
Pvm.	3.4.2024
Korvaa piir.n:o	
Ark.n:o	
Piir.n:o	1/22502/5

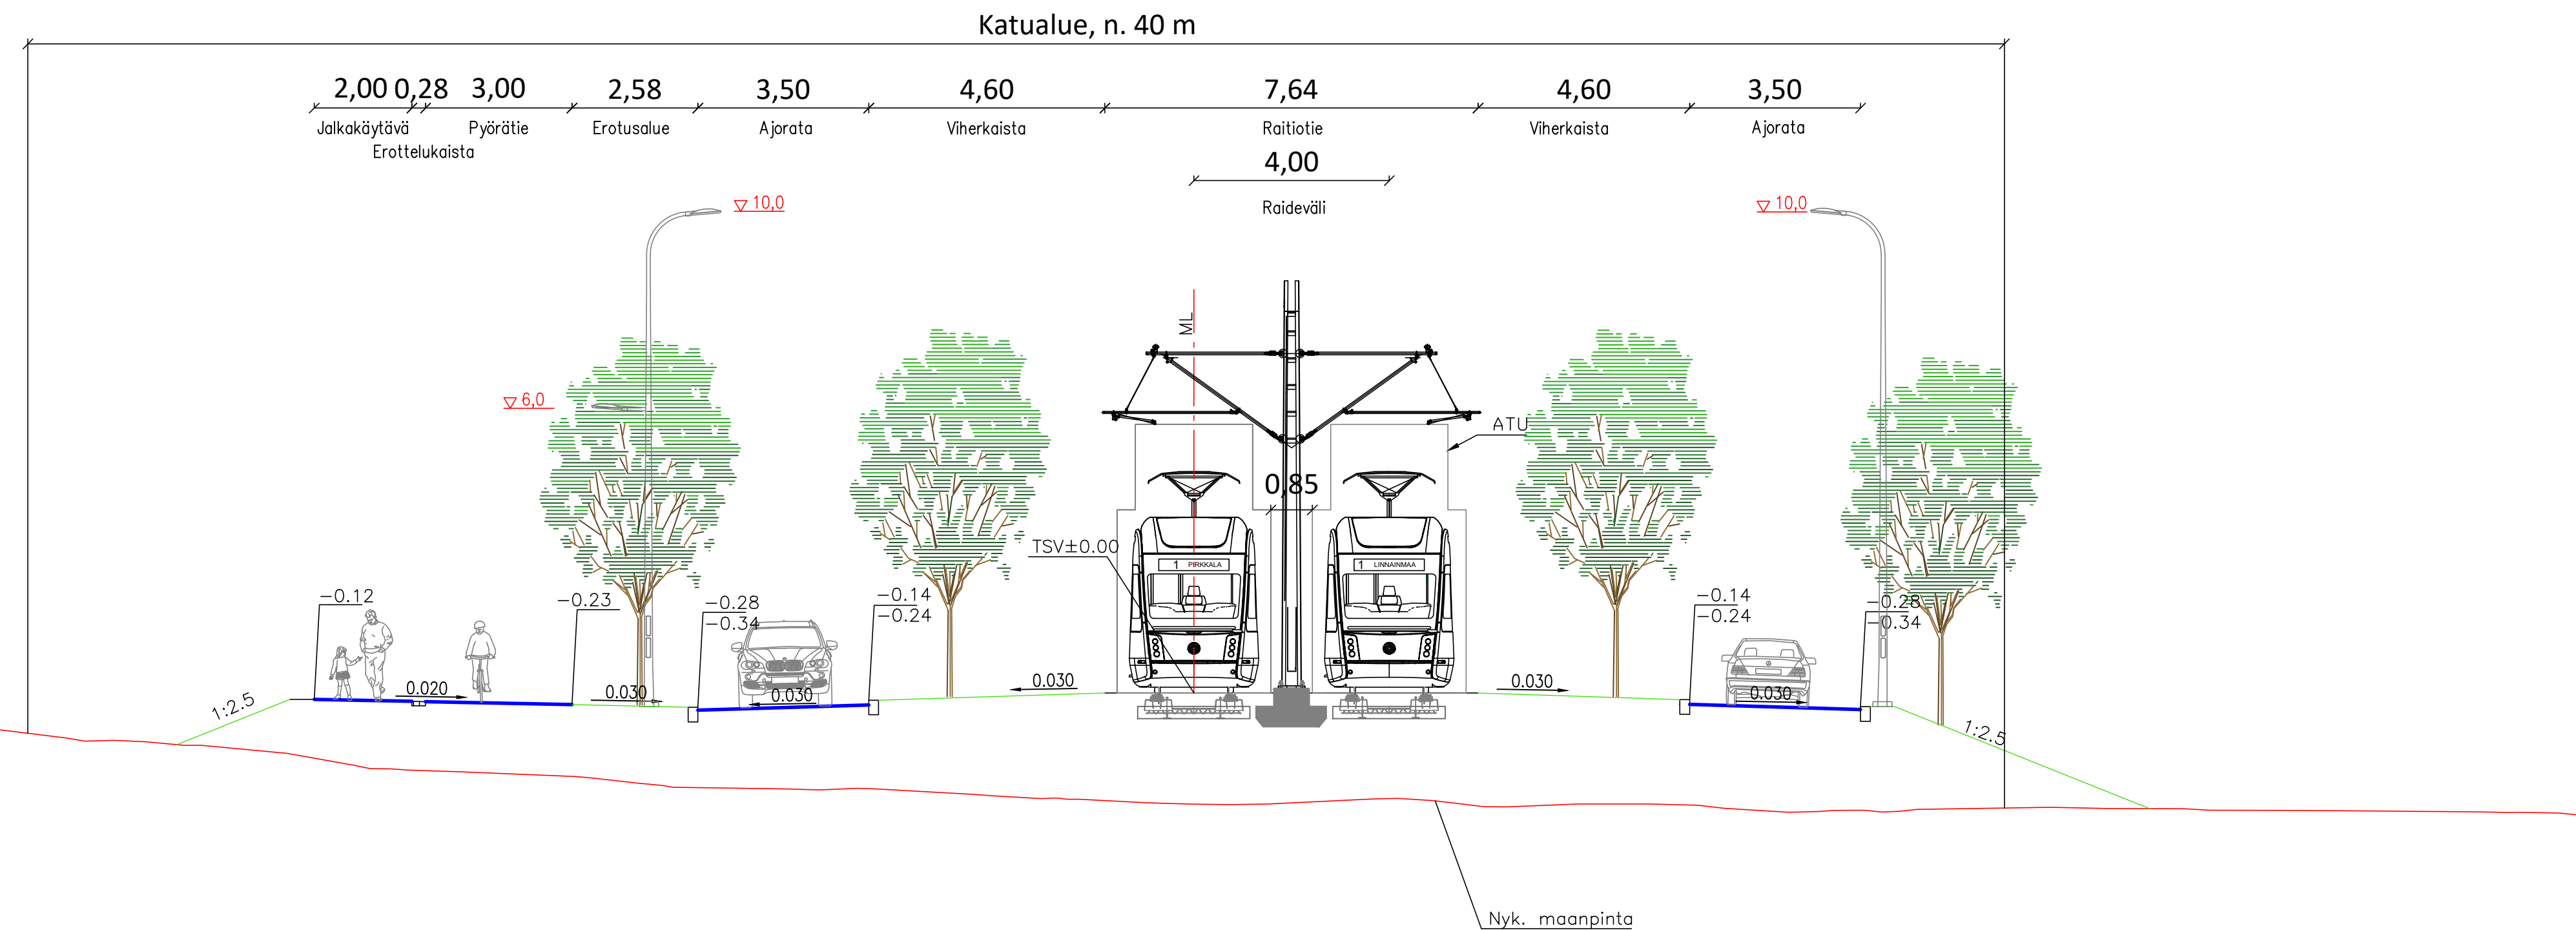
Lääkärinkatu PL 5400




Tässä suunnitelmassa on käytetty ETRS-GK24/N2000 taso- ja korkeuskoordinaatistoa.

 TAMPEREEN KAUPUNKI KAUPUNKIYMPÄRISTÖN PALVELUALUE		Ylan päätös:	
LÄÄKÄRINKATU PL 5400		Suunnittelupäällikön päätös:	
22502		/ §	
KAUPPI KATUSUUNNITELMA TYYPIPOIKKILEIKKAUS 1:100		Muutos	
		Tark.	
Piirt. Kristian Lehtinen		Hyv.	
Suunn. Annika Jalonen		Pvm. 3.4.2024	
Tark. Markus Kytölä		Korvaa piir.n:o	
		Ark.n:o	
		Piir.n:o 1/22502/6	

Tenniskadun pysäkki PL 5800

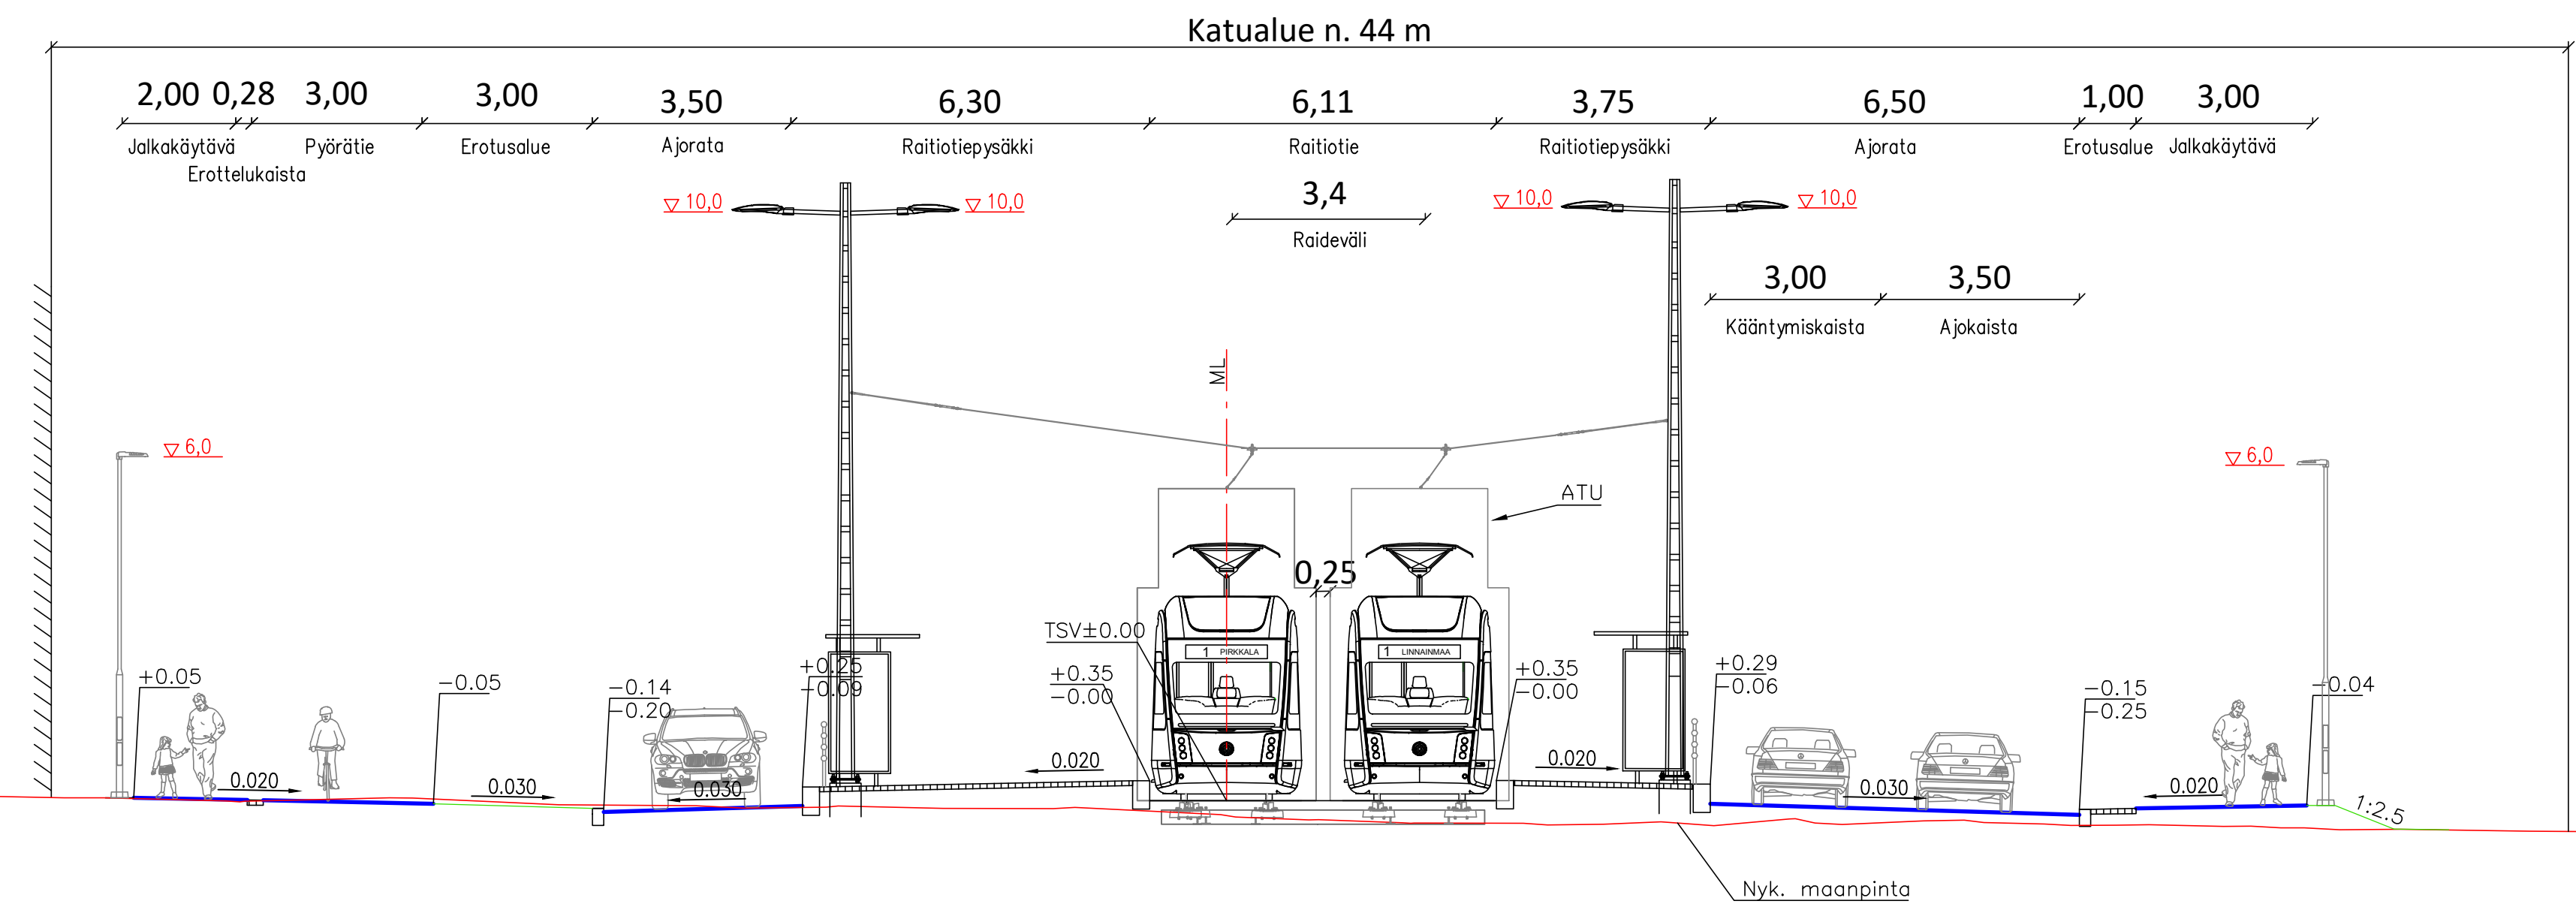

Tässä suunnitelmassa on käytetty ETRS-GK24/N2000 taso- ja korkeuskoordinaatistoa.




TAMPEREEN KAUPUNKI
KAUPUNKIYMPÄRISTÖN PALVELUALUE

LÄÄKÄRINKATU

PL 5800

22502

<p>KAUPPI KATUSUUNNITELMA TYYPPIPOIKKILEIKKAUS 1:100</p>	<table border="1" style="width: 100%; border-collapse: collapse;"> <tr> <td style="width: 20%;">Ylan päätös:</td> <td></td> </tr> <tr> <td>Suunnittelupäällikön päätös:</td> <td style="text-align: center;">§</td> </tr> <tr> <td>Muutos</td> <td></td> </tr> <tr> <td>Tark.</td> <td></td> </tr> <tr> <td>Hyv.</td> <td></td> </tr> <tr> <td>Pvm.</td> <td style="text-align: center;">3.4.2024</td> </tr> <tr> <td>Korvaa piir.n:o</td> <td></td> </tr> <tr> <td>Ark.n:o</td> <td></td> </tr> <tr> <td>Piir.n:o</td> <td style="text-align: center;">1/22502/7</td> </tr> </table>	Ylan päätös:		Suunnittelupäällikön päätös:	§	Muutos		Tark.		Hyv.		Pvm.	3.4.2024	Korvaa piir.n:o		Ark.n:o		Piir.n:o	1/22502/7
Ylan päätös:																			
Suunnittelupäällikön päätös:	§																		
Muutos																			
Tark.																			
Hyv.																			
Pvm.	3.4.2024																		
Korvaa piir.n:o																			
Ark.n:o																			
Piir.n:o	1/22502/7																		



Tampereen Ratikka
PIIKKALA LINNAINMÄÄ

Piirt.	Kristian Lehtinen
Suunn.	Annika Jalonen
Tark.	Markus Kytölä