


AITOLAHDENTIE
 TYYPIPOIKKILEIKKAUS 1:100
 PL 120

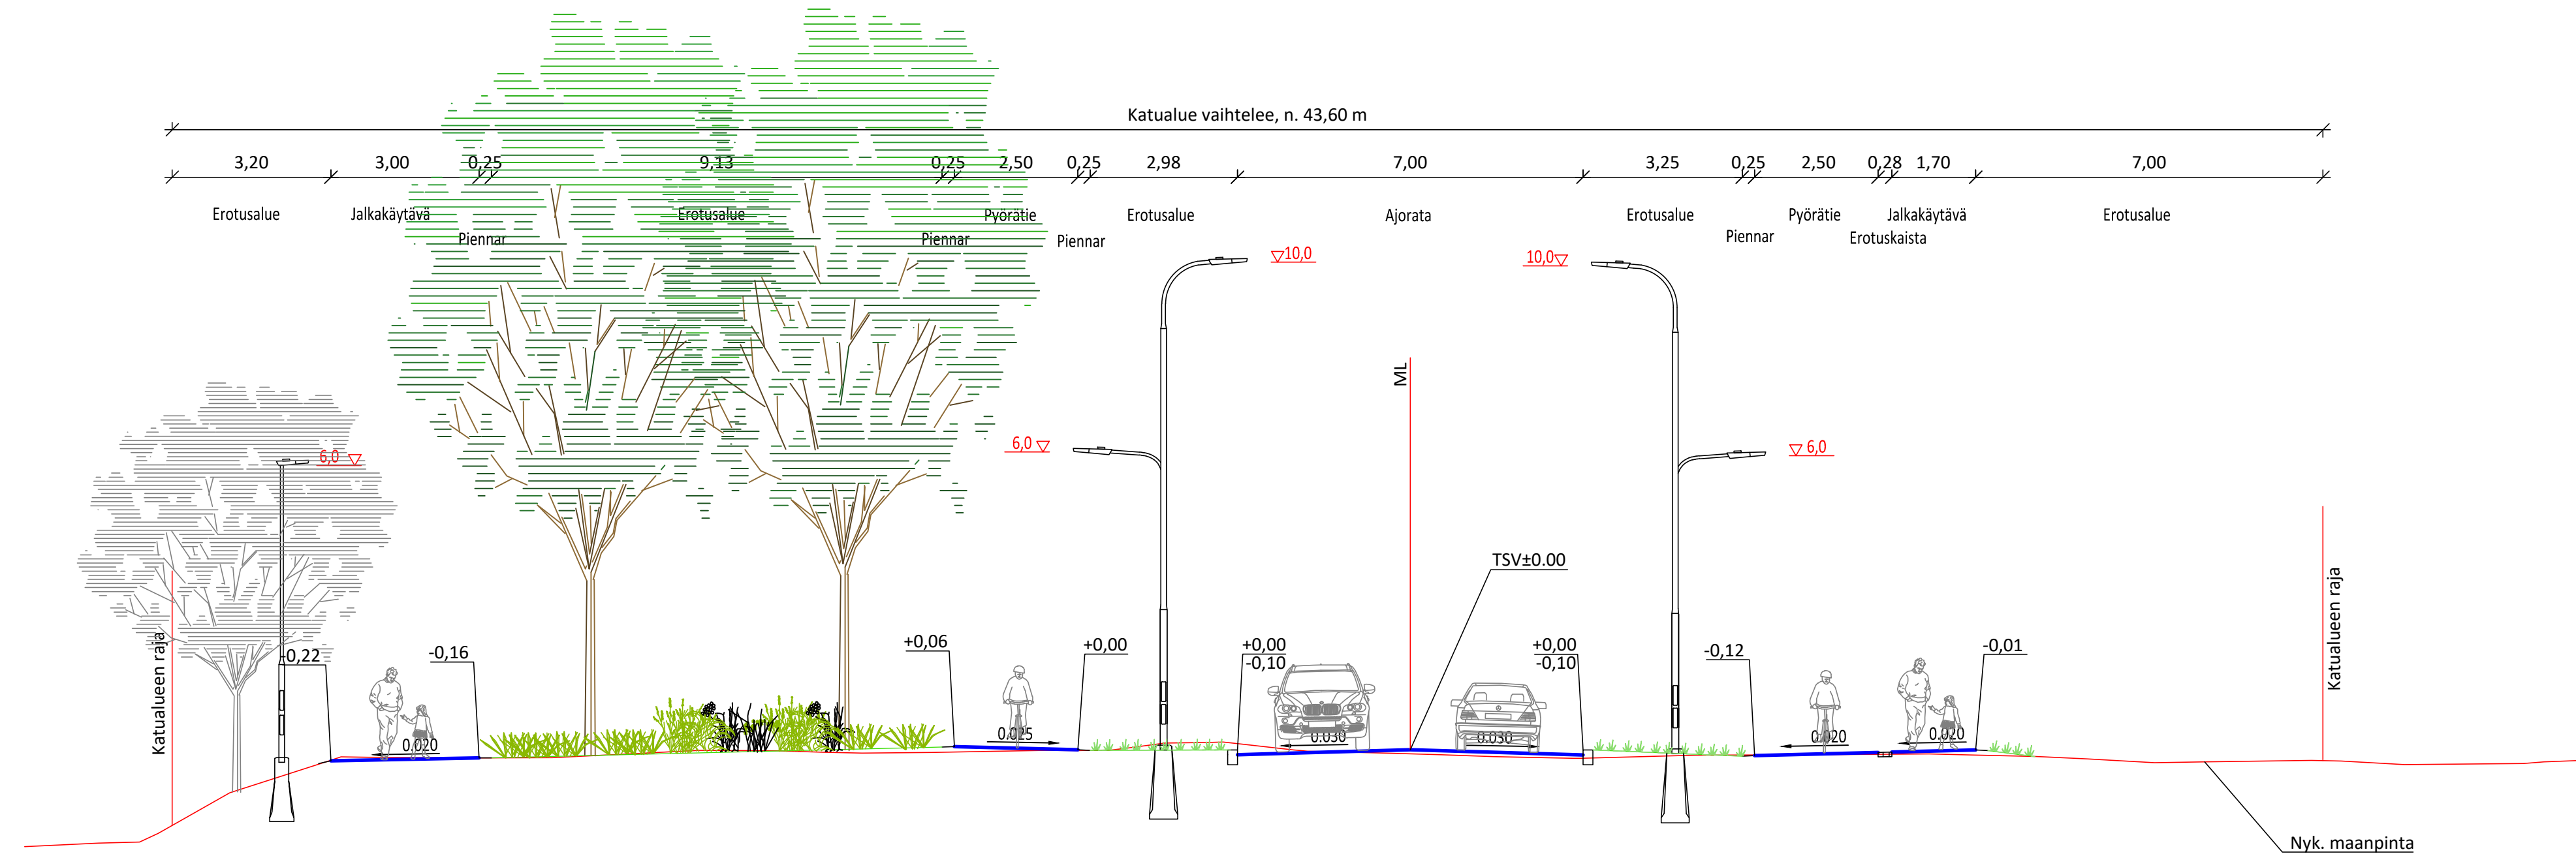

Tässä suunnitelmassa on käytetty ETRS-GK24/N2000 taso- ja korkeuskoordinaatistoa

TAMPEREEN KAUPUNKI
 KAUPUNKIYMPÄRISTÖN PALVELUALUE

AITOLAHDENTIE

22468

Väli: Länkinotkonpuisto - Teiskontie

Ylan päätös:

Suunnittelupäällikön päätös:

/ §

Muutos

Tark.

Hyv.

Pvm. 3.4.2024

Korvaa piir.n:o

Ark.n:o


Piir.n:o 1/22468/3

LINNAINMAA
 KATUSUUNNITELMA
 TYYPIPOIKKILEIKKAUS 1:100
 PL 120



Piirt. V. Pöysti
 Suunn. V. Pöysti
 Tark. M. Kytölä

AITOLAHDENTIE
 TYYPIPOIKKILEIKKAUS 1:100
 PL 440

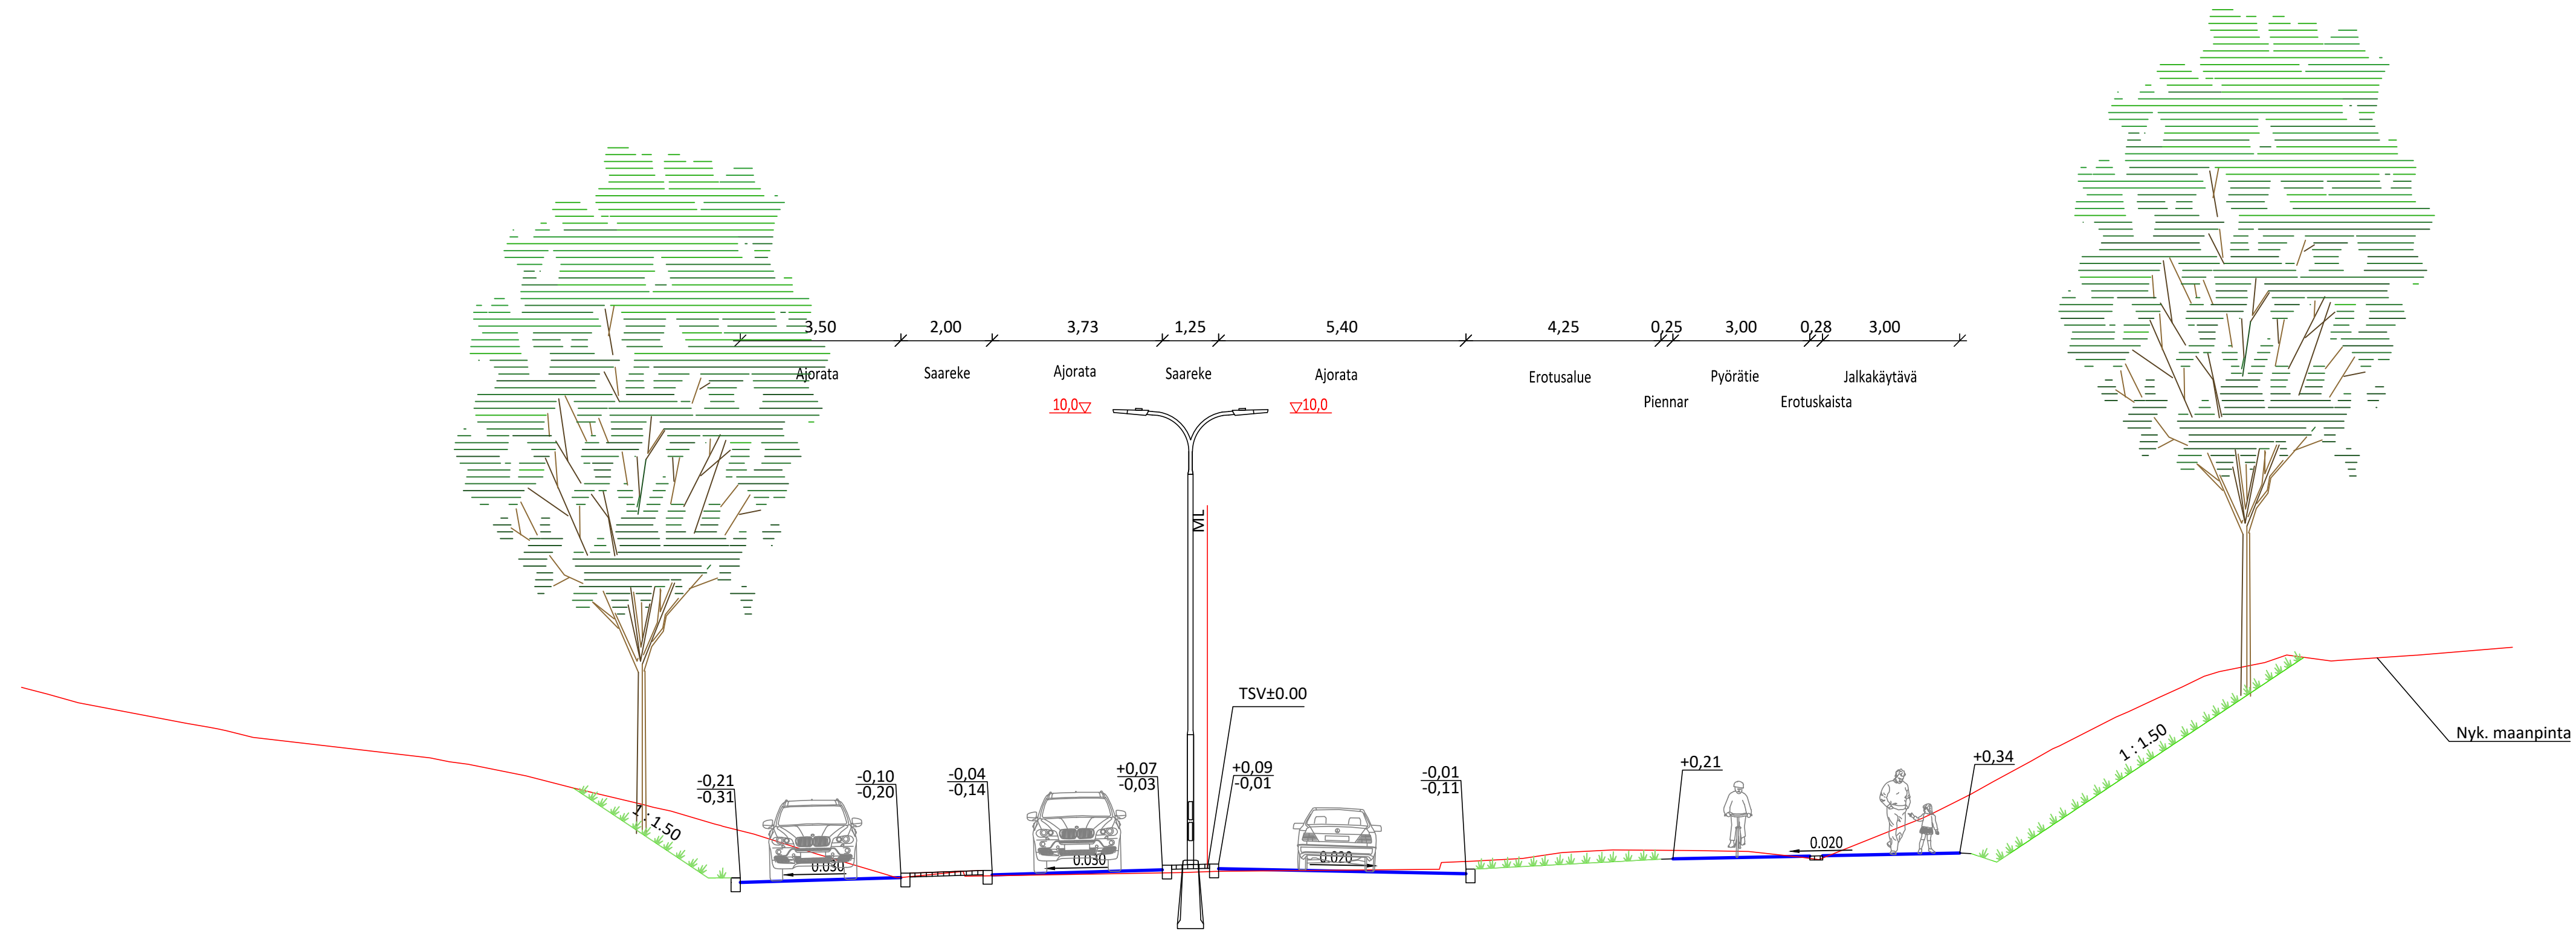

Tässä suunnitelmassa on käytetty ETRS-GK24/N2000 taso- ja korkeuskoordinaatistoa

TAMPEREEN KAUPUNKI
 KAUPUNKIYMPÄRISTÖN PALVELUALUE

AITOLAHDENTIE

22468

Väli: Länkinotkonpuisto - Teiskontie

Ylan päätös:	
Suunnittelupäällikön päätös:	§
Muutos	
Tark.	
Hyv.	
Pvm.	3.4.2024
Korvaa piir.n:o	
Ark.n:o	
Piir.n:o	1/22468/4

LINNAINMAA
 KATUSUUNNITELMA
 TYYPIPOIKKILEIKKAUS 1:100
 PL 440

Tampereen Ratikka
 PIIRIKALA / LINNAINMAA

Piirt.	V. Pöysti
Suunn.	V. Pöysti
Tark.	M. Kytölä