


HEIKKILÄNKATU
 TYYPPIPOIKKILEIKKAUS 1:100
 PL 7940

EHDOTETTU KATUALUE n. 38,54

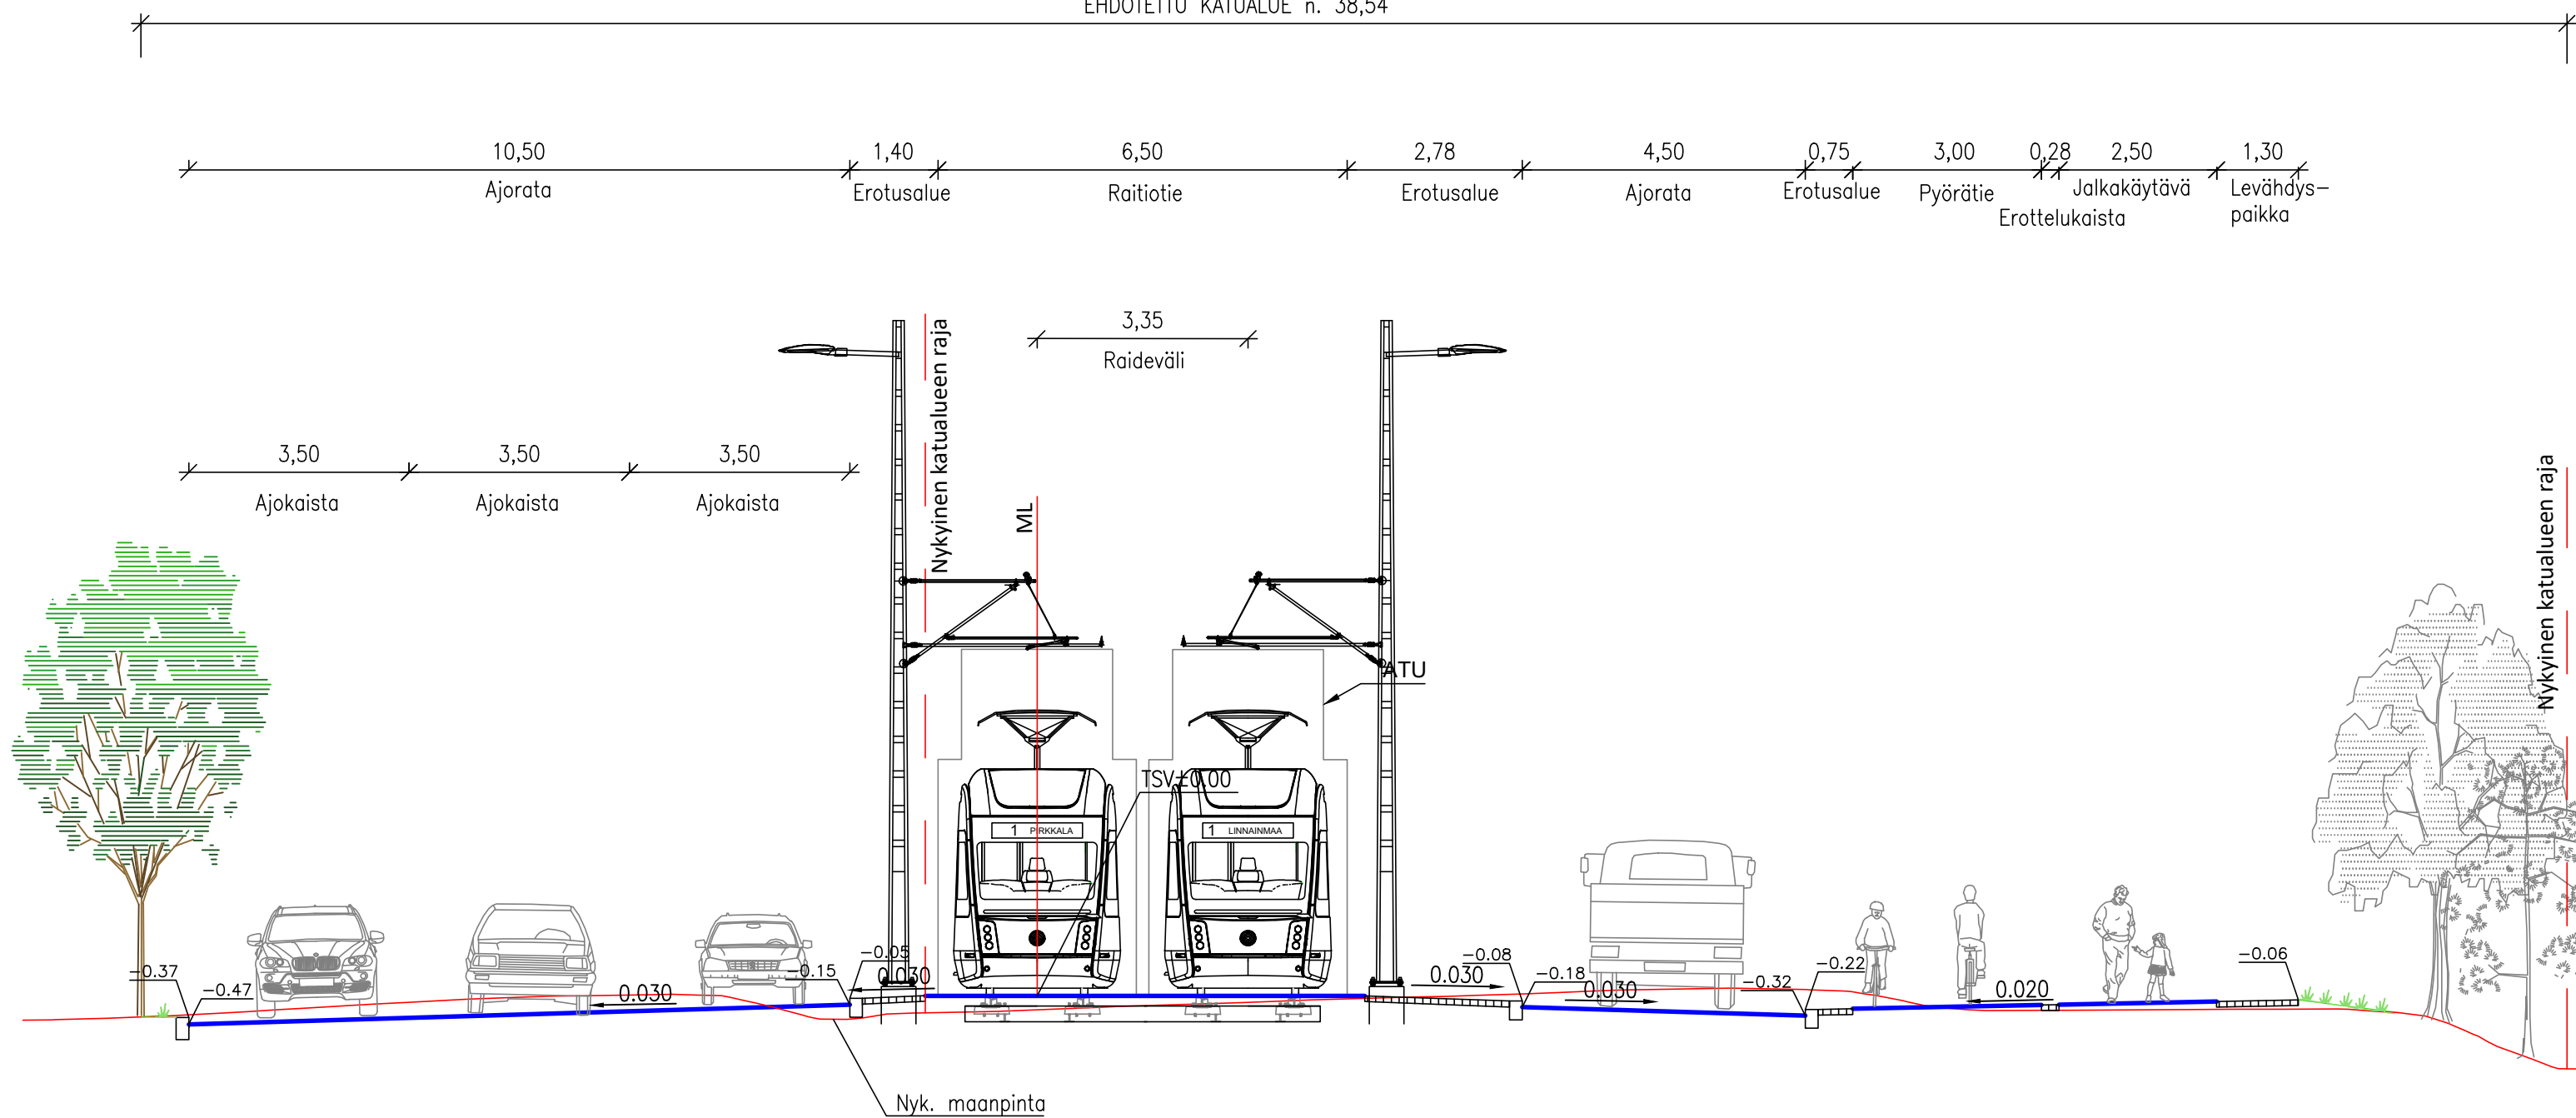

Tässä suunnitelmassa on käytetty ETRS-GK24/N2000 taso- ja korkeuskoordinaatistoa



TAMPEREEN KAUPUNKI
 KAUPUNKIYMPÄRISTÖN PALVELUALUE

HEIKKILÄNKATU

Väli: Teiskontie (vt12) – Aitolahdentie


PAPPILA
 KATUSUUNNITELMA
 TYYPPIPOIKKILEIKKAUS 1:100
 PL 7940



Piirt. M. Salo
 Suunn. M. Salo
 Tark. M. Kytölä

Ylan päätös:	
Suunnittelupäällikön päätös:	
/ §	
Muutos	
Tark.	
Hyv.	
Pvm.	3.4.2024
Korvaa piir.n:o	
Ark.n:o	
Piir.n:o	1/22504/7

HEIKKILÄNKATU
 TYYPIPOIKKILEIKKAUS 1:100
 PL 8090

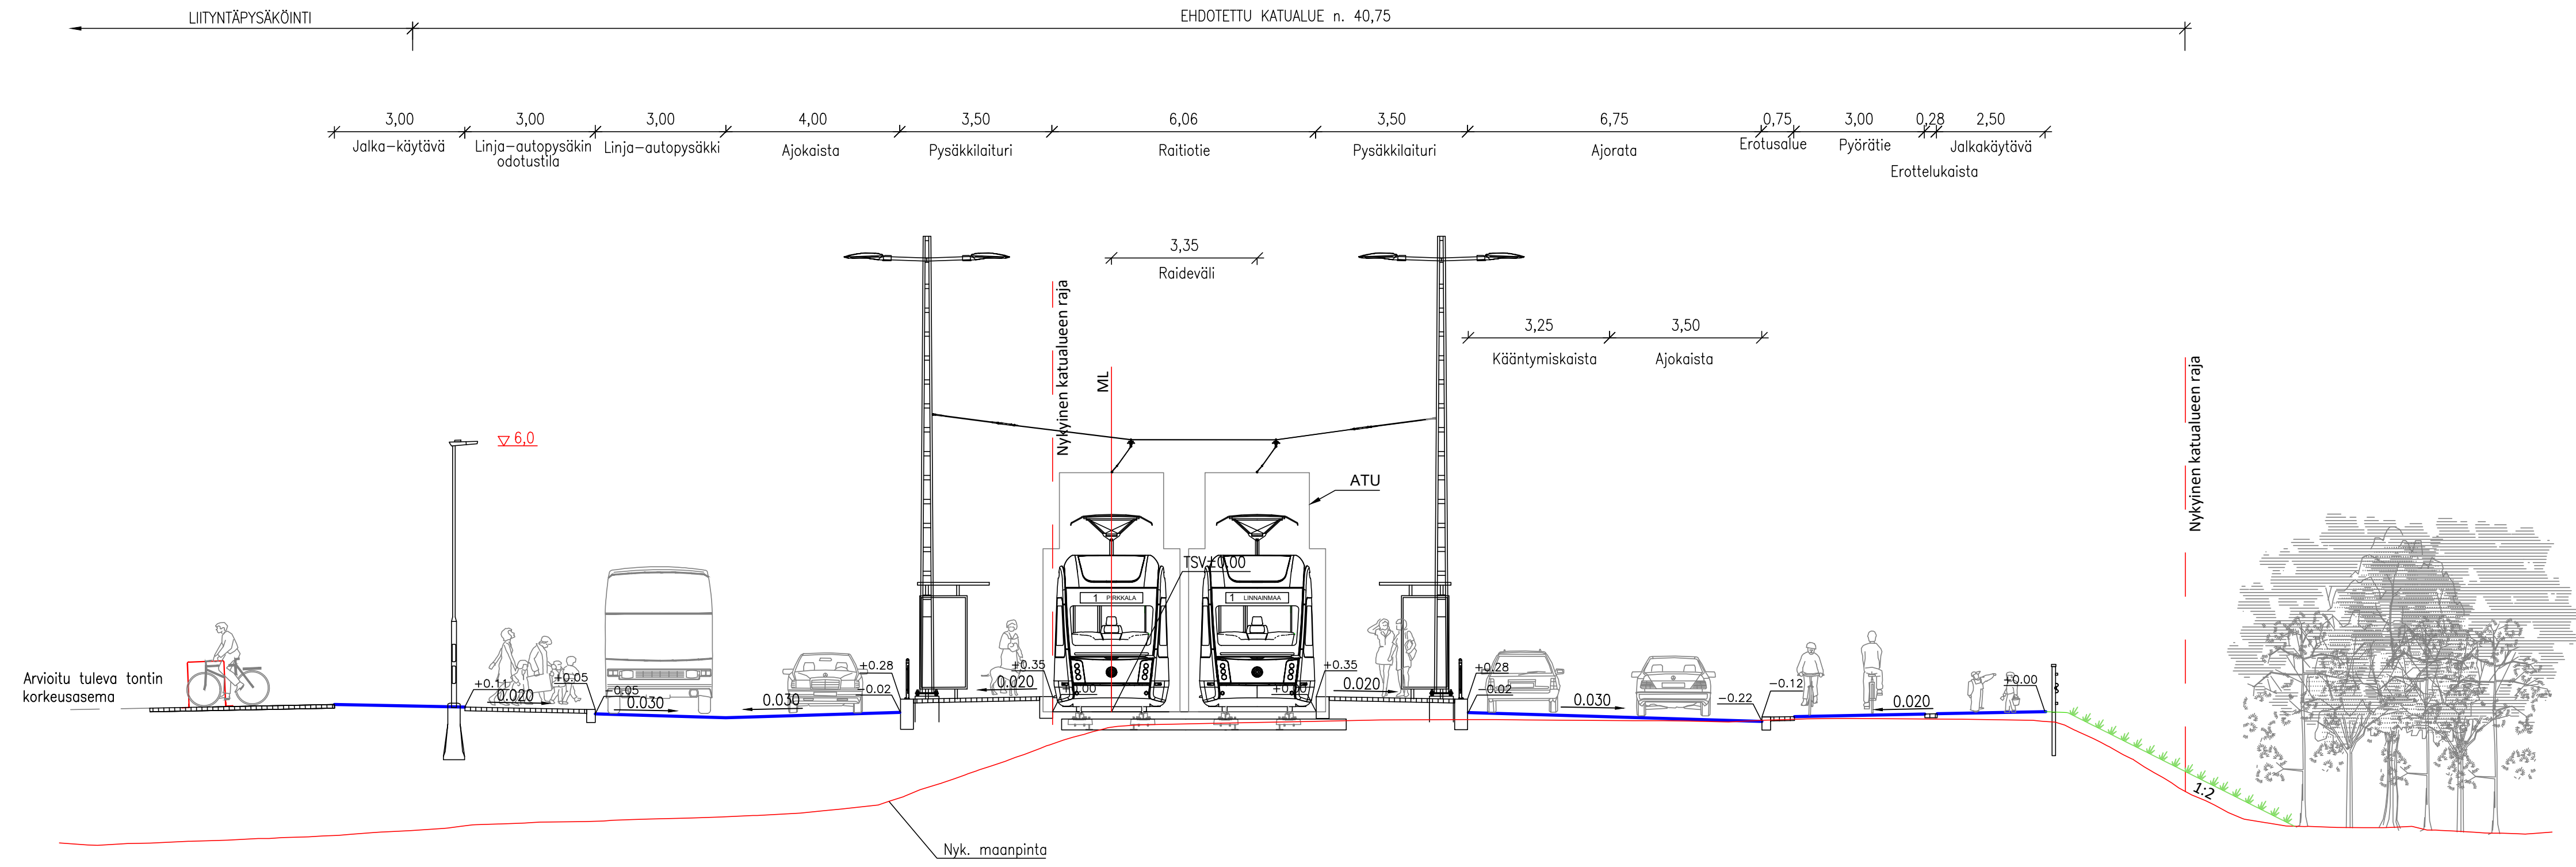

Tässä suunnitelmassa on käytetty ETRS-GK24/N2000 taso- ja korkeuskoordinaatistoa

TAMPEREEN KAUPUNKI
 KAUPUNKIYMPÄRISTÖN PALVELUALUE

HEIKKILÄNKATU
 Väli: Teiskontie (vt12) – Aitolahdentie

PAPPILA
 KATUSUUNNITELMA
 TYYPIPOIKKILEIKKAUS 1:100
 PL 8090

Ylan päätös:	
Suunnittelupäällikön päätös:	/ §
Muutos	
Tark.	
Hyv.	
Pvm.	3.4.2024
Korvaa piir.n:o	
Ark.n:o	
Piir.n:o	1/22504/8

Tampereen Ratikka
PIIKKALA LINNAINMÄÄ

Piirt.	M. Salo
Suunn.	M. Salo
Tark.	M. Kytölä