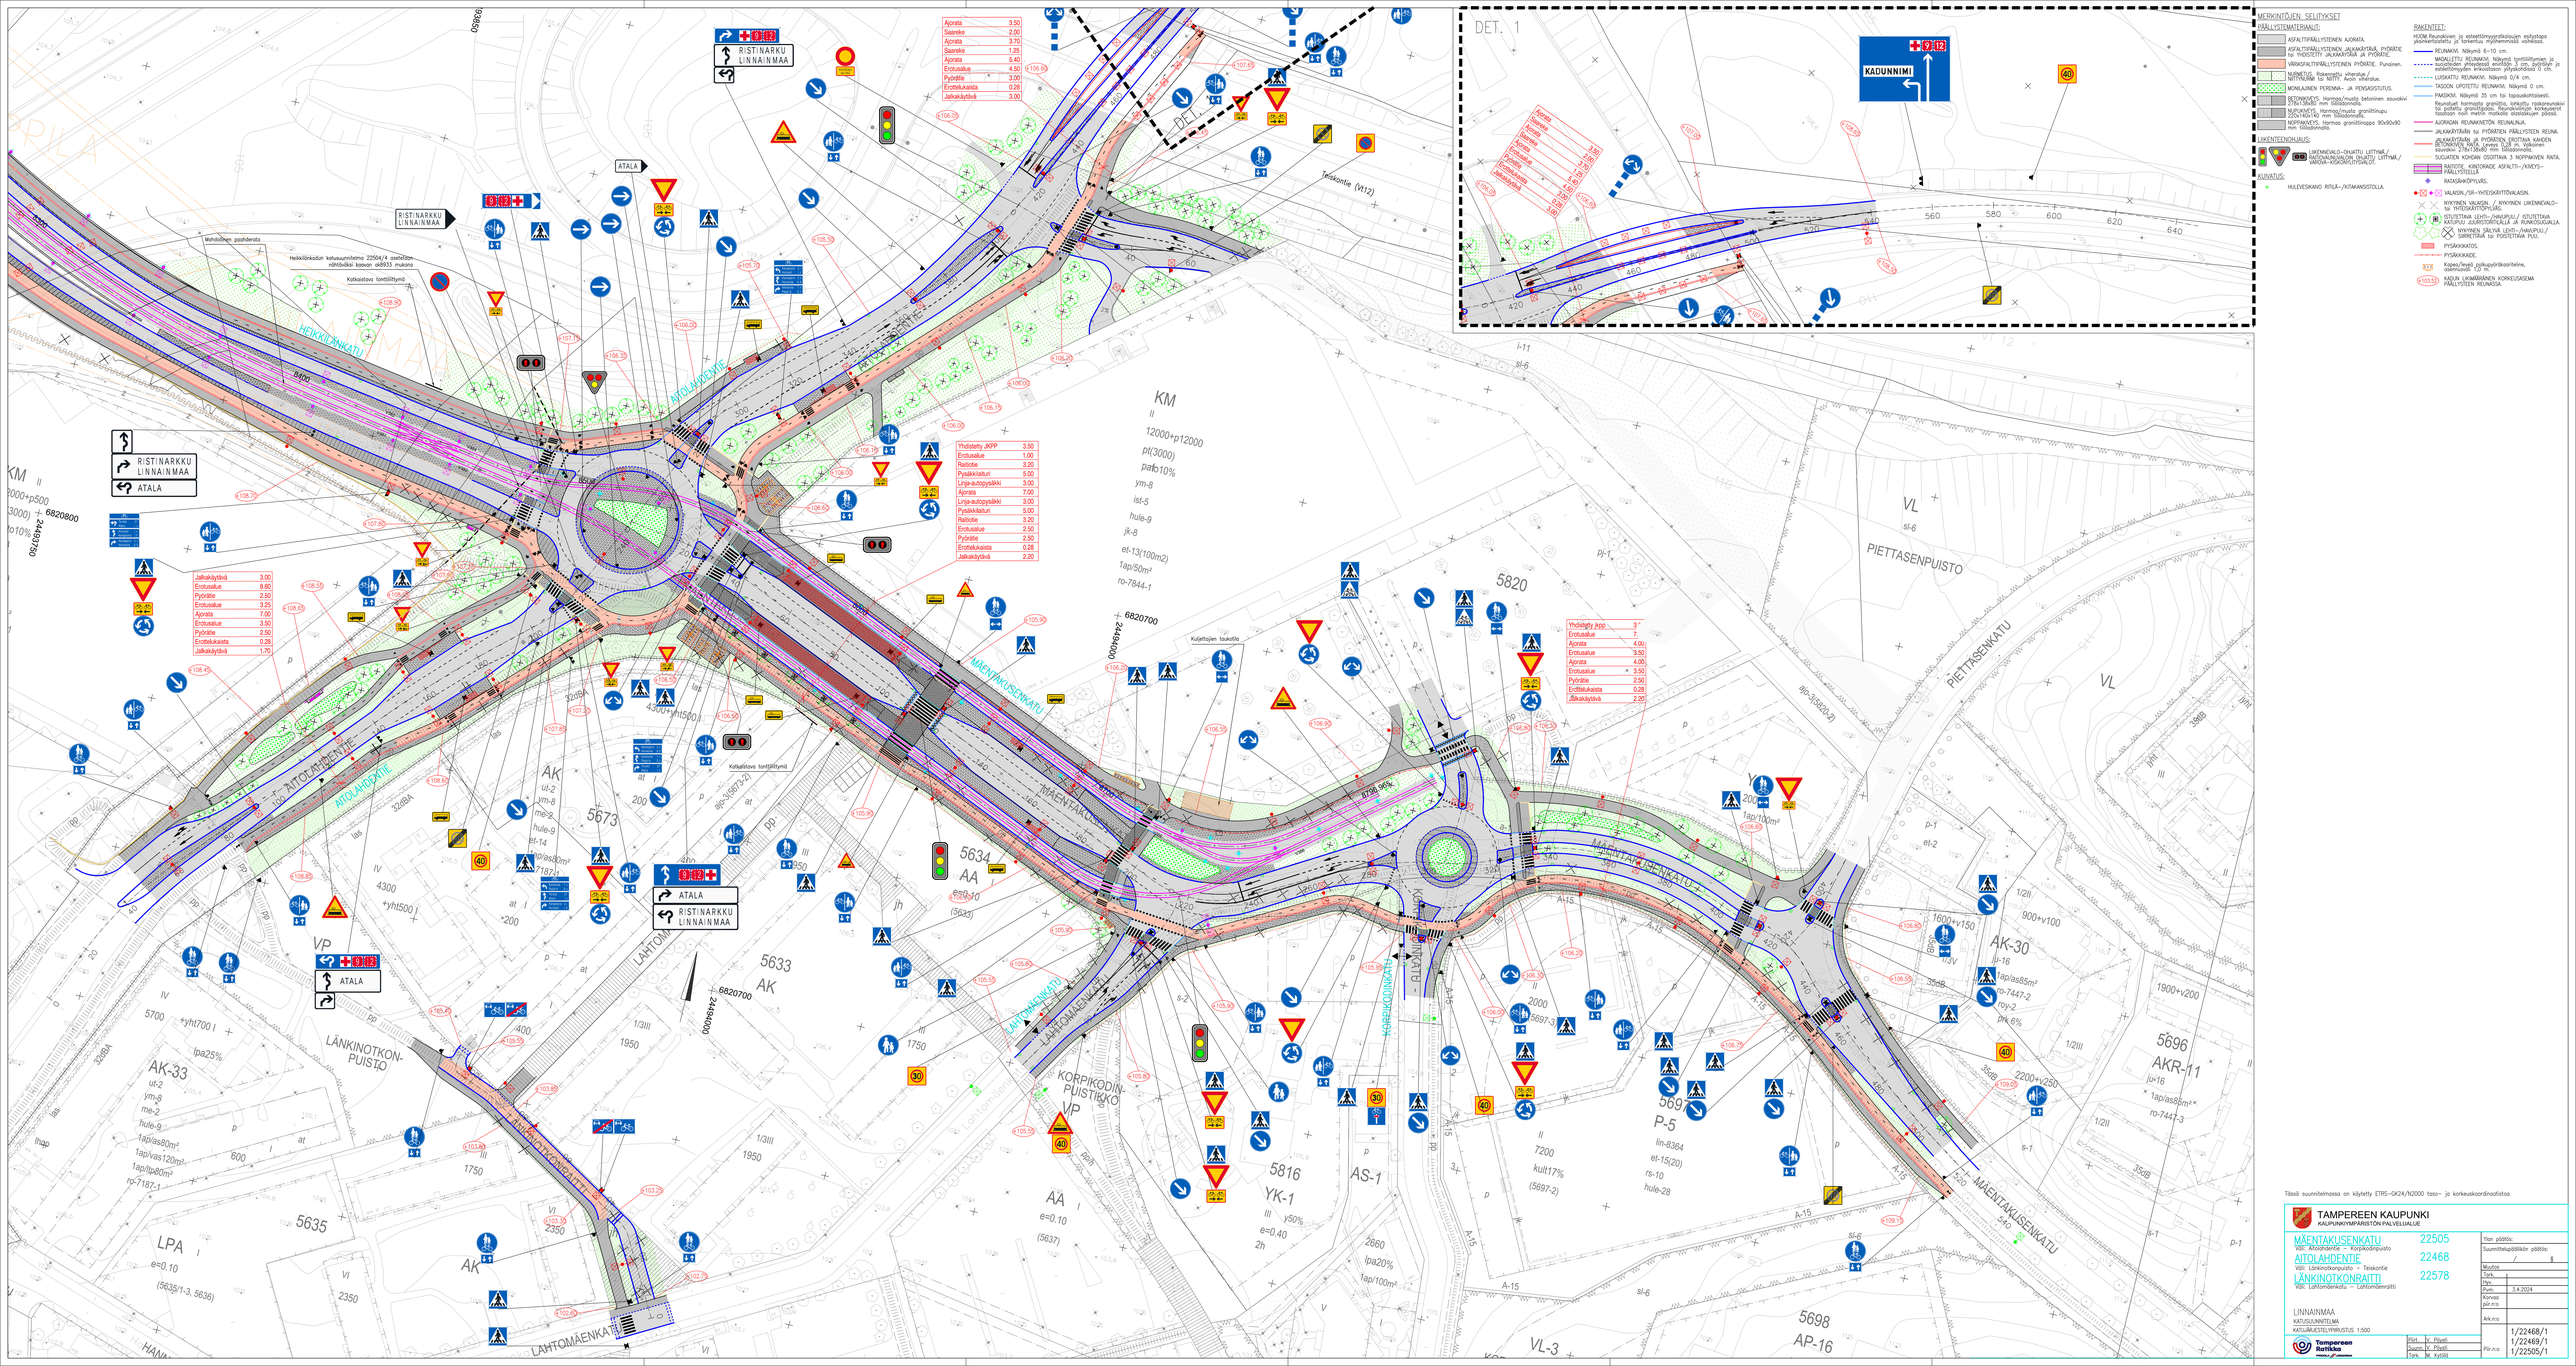
DET. 1
KADUNNIMI
MERKINTÖJEN SELITYKSET
PÄÄLLYSTEMATERIAALIT:
ASFALTTIPÄÄLLYSTEINEN AJORATA.
ASFALTTIPÄÄLLYSTEINEN JALKAKÄYTÄVÄ, PYÖRÄTIE tai YHDISTETTY JALKAKÄYTÄVÄ JA PYÖRÄTIE.
VÄRIASFALTTIPÄÄLLYSTEINEN PYÖRÄTIE. Punainen.
NURMETUS. Rakennettu yhteinäs- / NITTINURMI tai NITTI. Aidin rihmatiue.
MONILAJINEN PERENNA- JA PENSASISTUTUS.
BETONIKIVETY. Harmaa/musta betoninen suorakivi 200x100x100 mm tilloidonmalli.
NUPUNSIVEYS. Harmaa/musta graniittinupu 200x100x150 mm tilloidonmalli.
KOPPAKIVEYS. Harmaa graniittikoppa 90x90x90 mm tilloidonmalli.
LIIKENTEENJAKAUS:
LIIKENNEVALO-OHJATTU LIITTYMÄ / RATIONALINJALOIN OHJATTU LIITTYMÄ / VAKIOIN-KOKONSTITUOIDUT.
KUVATUS:
HULEVESIKAIVO RITILÄ-/KITAKANSITOLLA.
RAKENTEET:
HUOM Reunakivien ja esteettömyysratkaisuiden esitystapa yksikkökoistettu ja tarkentuu myöhemmmässä vaiheessa.
REUNAKIVI. Näkymä 6–10 cm.
MATALLETTU REUNAKIVI. Näkymä tyntöliitymien ja esteettömyysratkaisujen kohdalla 0 cm. Näkymä pt esteettömyyden erikoistasoon pituudeltaan 0 cm.
LUSKATTU REUNAKIVI. Näkymä 0/4 cm.
TASOON UPOTETTU REUNAKIVI. Näkymä 0 cm.
PAKSIKIVI. Näkymä 25 cm tai tapauskohtaisesti.
Reunatuet harmaata graniittia, kirkaitiu raskasmuotoiu tai pallattu graniittipalaa. Reunakivilinjan korkeusero toisiinsa nähden mitoitu elinkeinoon pöässä.
KORKEAN REUNAKIVETÖN REUNALINJA.
JALKAKÄYTÄVÄN ja PYÖRÄTIEN PÄÄLLYSTEIN REUNA.
JALKAKÄYTÄVÄN ja PYÖRÄTIEN EROTTAVAN KAHDEN BETONIKIVEN RAITA. Leveys 0,28 m. Valkoinen suuvärin 278x138x80 mm tilloidonmalli.
SUOJATIEN KOHDAN OSOITTAVA 3 NOPPAKIVEN RAITA.
RAITIOTIE. KIVIPANOKSE ASFALTI-/KIVEYS-PÄÄLLYSTEILLÄ.
RATASKAHDYLIPUEL.
VALAISIN./SÄ-/YHTEISKÄYTTÖVALAISIN.
NYKYINEN VALAISIN. / NYKYINEN LIIKENNEVALO- tai YHTEISKÄYTTÖPYLVÄS.
ESITUSTEINA LEHTI-/VARJOPUU / ESITUSTEINA KAUPUNKI JUURISTORJUNTA JA RUNKOSUOJALLA.
NYKYINEN SÄILYVÄ LEHTI-/VARJOPUU / SIIRRETTÄVÄ tai POISTETTAVA PUU.
PYSÄKKIKATOS.
PYSÄKKIKAIDE.
Kopeo/Ilmpti pulkupuiriikaanteine, esimuuoitti 1:0 m
KADUN LIIKMÄÄRÄINEN KORKEUSASEMA PÄÄLLYSTEEN REUNAOSA.
Tässä suunnitelmassa on käytetty ETRS–GK24/N2000 taso– ja korkeuskoordinaatistoa
TAMPEREEN KAUPUNKI
KAUPUNKIYMPÄRISTÖN PALVELUALUE
MÄENTAKUSENKATU 22505
välc. Aitolahdentie – Korpikodinpuisto
AITOLAHDENTIE 22468
välc. Länkinotkonpuisto – Teiskontie
LÄNKINOTKONRAITTI 22578
välc. Lahtomäentie – Lahtomäenraitti
LINNAINMAA
KATUSUUNNITELMA
KATUJÄLKEISTOLIIKENNEJÄRJESTELY 1:500
Ylim. pöätös:
Suunnitelmapöätöksen pöätös:
Muutos
Tark.
Hyv.
Pvm. 3.4.2024
Korvaa piir.n:o
Ark.n:o 1/22468/1
1/22469/1
Piir.n:o 1/22505/1
Piirt. K. Pöysti
Suunn. K. Pöysti
Tark. M. Kyöti
Tampereen Ratikka