


MÄENTAKUSENKATU  
 TYYPIPOIKKILEIKKAUS 1:100  
 PL 80

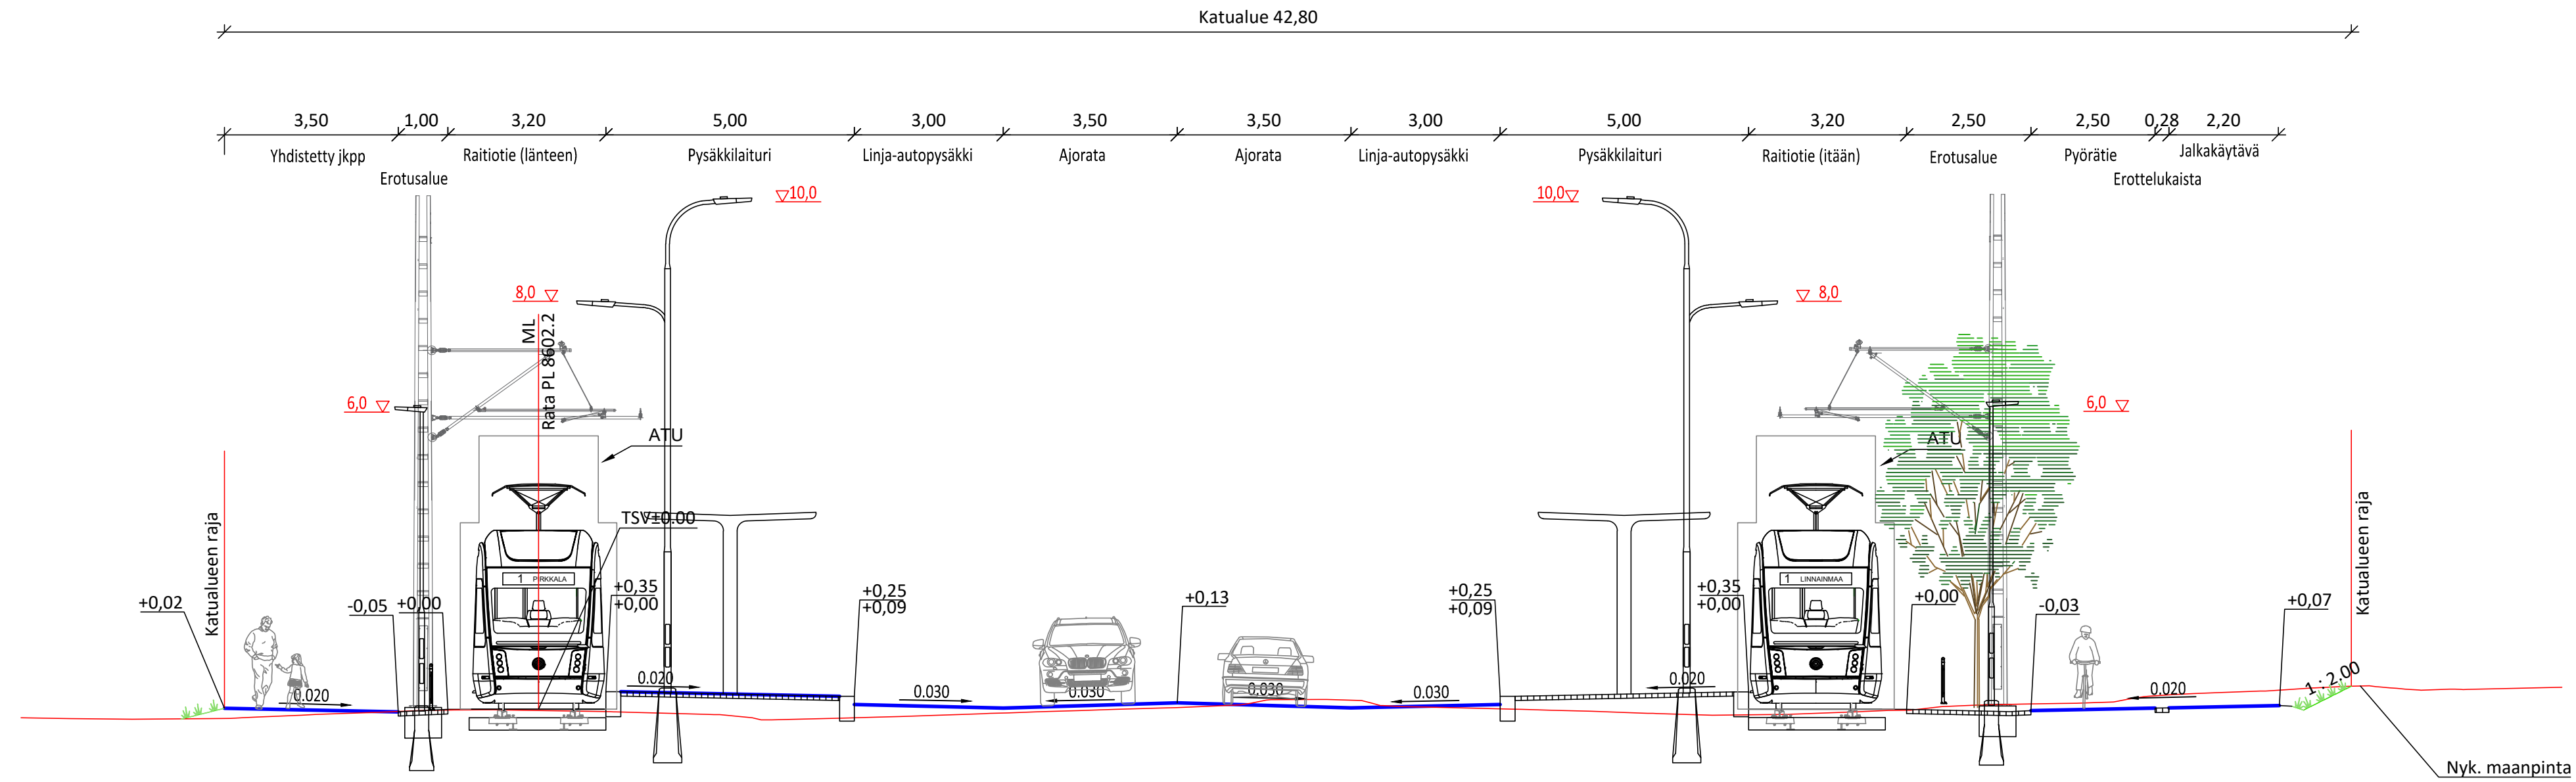

Tässä suunnitelmassa on käytetty ETRS-GK24/N2000 taso- ja korkeuskoordinaatistoa

**TAMPEREEN KAUPUNKI**  
 KAUPUNKIYMPÄRISTÖN PALVELUALUE

**MÄENTAKUSENKATU** 22505

Väli: Aitolahdentie – Korpikodinpuisto


LINNAINMAA  
 KATUSUUNNITELMA  
 TYYPIPOIKKILEIKKAUS 1:100  
 PL 80

**Tampereen Ratikka**  
 PIIRIKALA / LINNAINMAA

Piirt. V. Pöysti  
 Suunn. V. Pöysti  
 Tark. M. Kytölä

Ylan päätös:	
Suunnittelupäällikön päätös:	§
Muutos	
Tark.	
Hyv.	
Pvm.	3.4.2024
Korvaa piir.n:o	
Ark.n:o	
Piir.n:o	1/22505/3

MÄENTAKUSENKATU  
 TYYPIPOIKKILEIKKAUS 1:100  
 PL 360

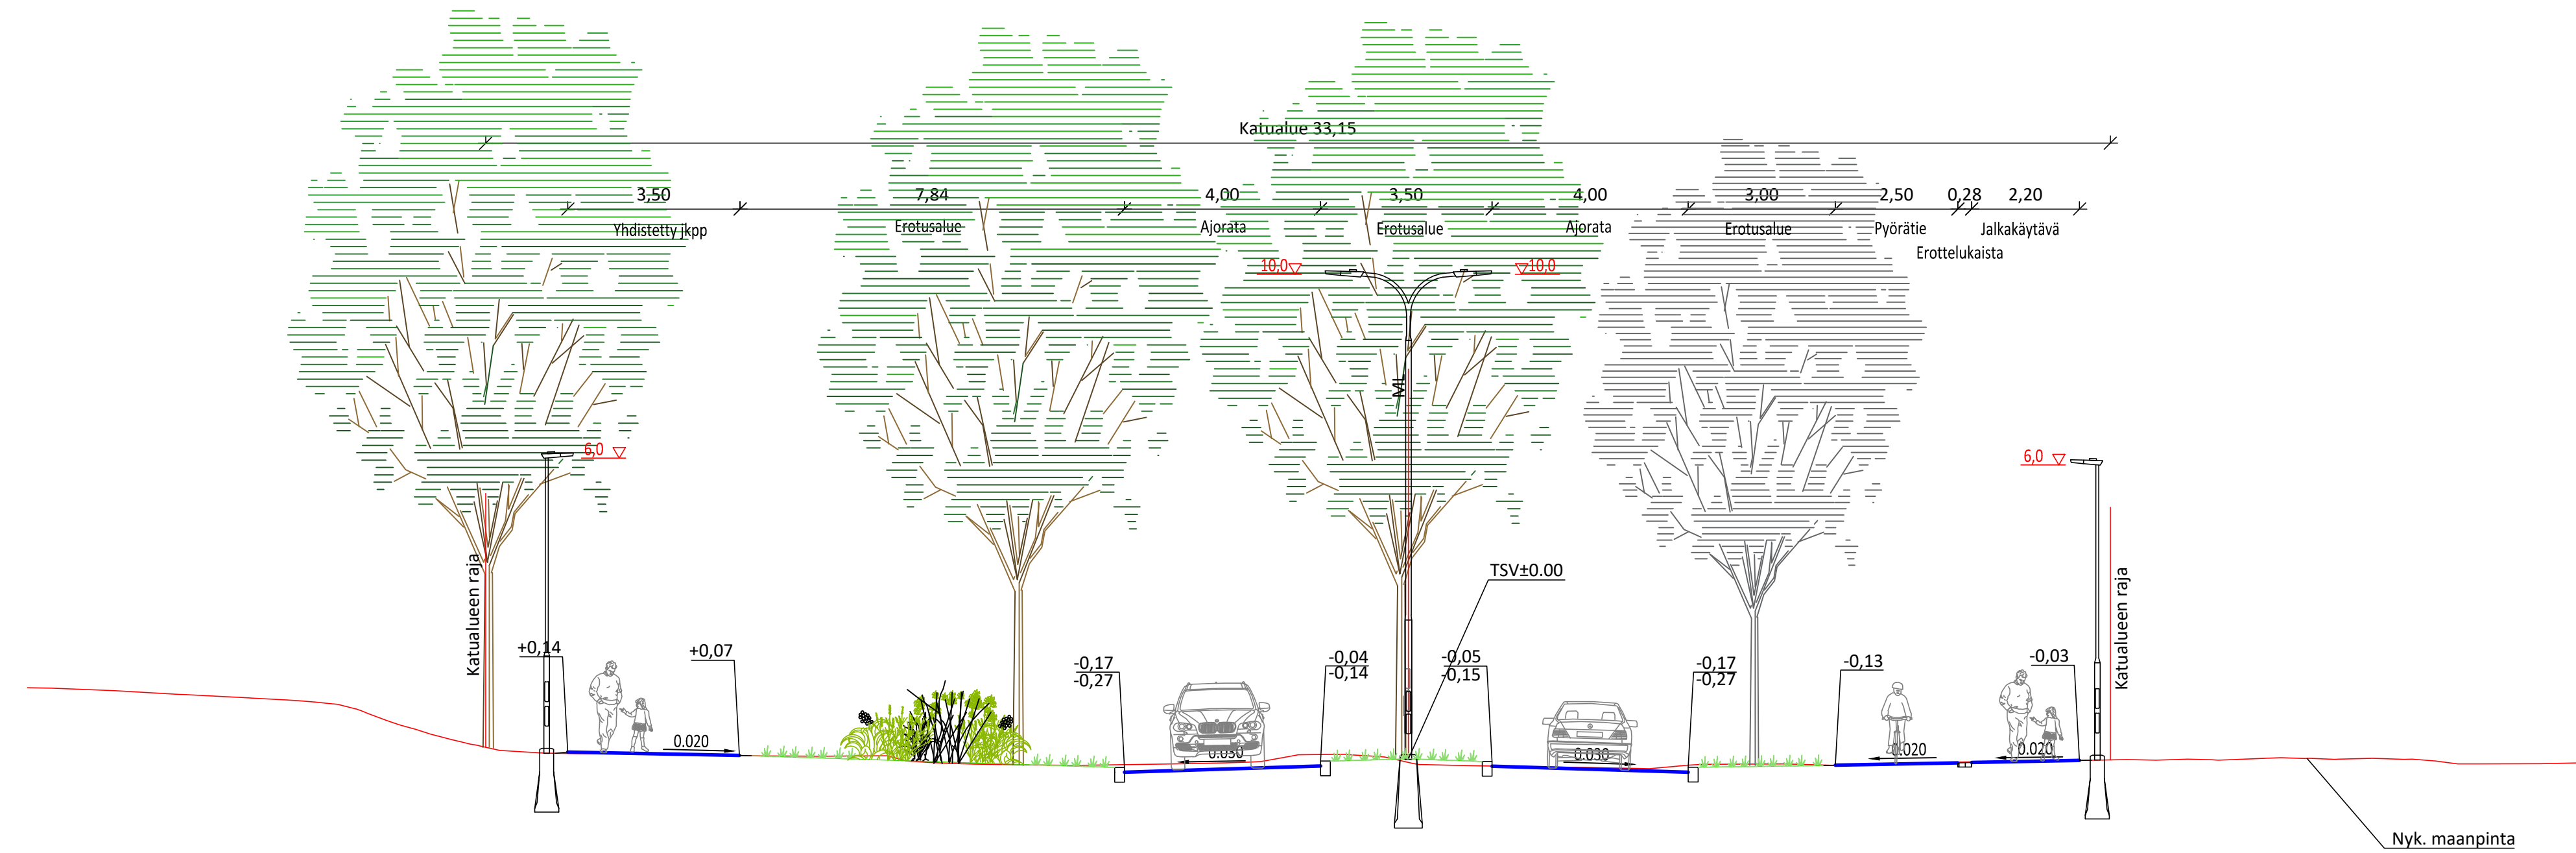

Tässä suunnitelmassa on käytetty ETRS-GK24/N2000 taso- ja korkeuskoordinaatistoa

 <b>TAMPEREEN KAUPUNKI</b> KAUPUNKIYMPÄRISTÖN PALVELUALUE		Ylan päätös: / §	
<b>MÄENTAKUSENKATU</b> <span style="float: right;">22505</span>		Suunnittelupäällikön päätös: / §	
Väli: Aitolahdentie – Korpikodinpuisto		Muutos: /	
LINNAINMAA KATUSUUNNITELMA TYYPIPOIKKILEIKKAUS 1:100 PL 360		Hyv. / Pvm. 3.4.2024 Korvaa piir.n:o / Ark.n:o /	
		Piirt. V. Pöysti Suunn. V. Pöysti Tark. M. Kytölä	
		Piir.n:o 1/22505/4	