



TASAUSVIIVAN KORKEUS	MAANPINNAN KORKEUS	PAALUTUS
81.95	81.95	0
81.87	82.08	4
81.95	82.11	50
82.03	82.23	53
82.10	82.13	173
82.15	82.10	255
82.14	82.07	318
82.08	82.09	350
82.00	81.85	
81.92	81.99	
81.84	81.95	
81.76	81.91	
81.68	81.89	
81.60	81.76	
81.52	81.68	
81.44	81.70	
81.36	81.73	
81.31	81.72	
81.32	81.68	
81.40	81.71	
81.48	81.72	
81.56	81.76	
81.64	81.80	
81.72	81.79	
81.80	81.79	
81.84	81.83	
81.83	81.79	
81.77	81.74	
81.67	81.69	
81.57	81.66	
81.47	81.68	
81.39	81.67	
81.37	81.61	
81.41	81.54	
81.51	81.50	
81.61	81.55	
81.57	81.57	

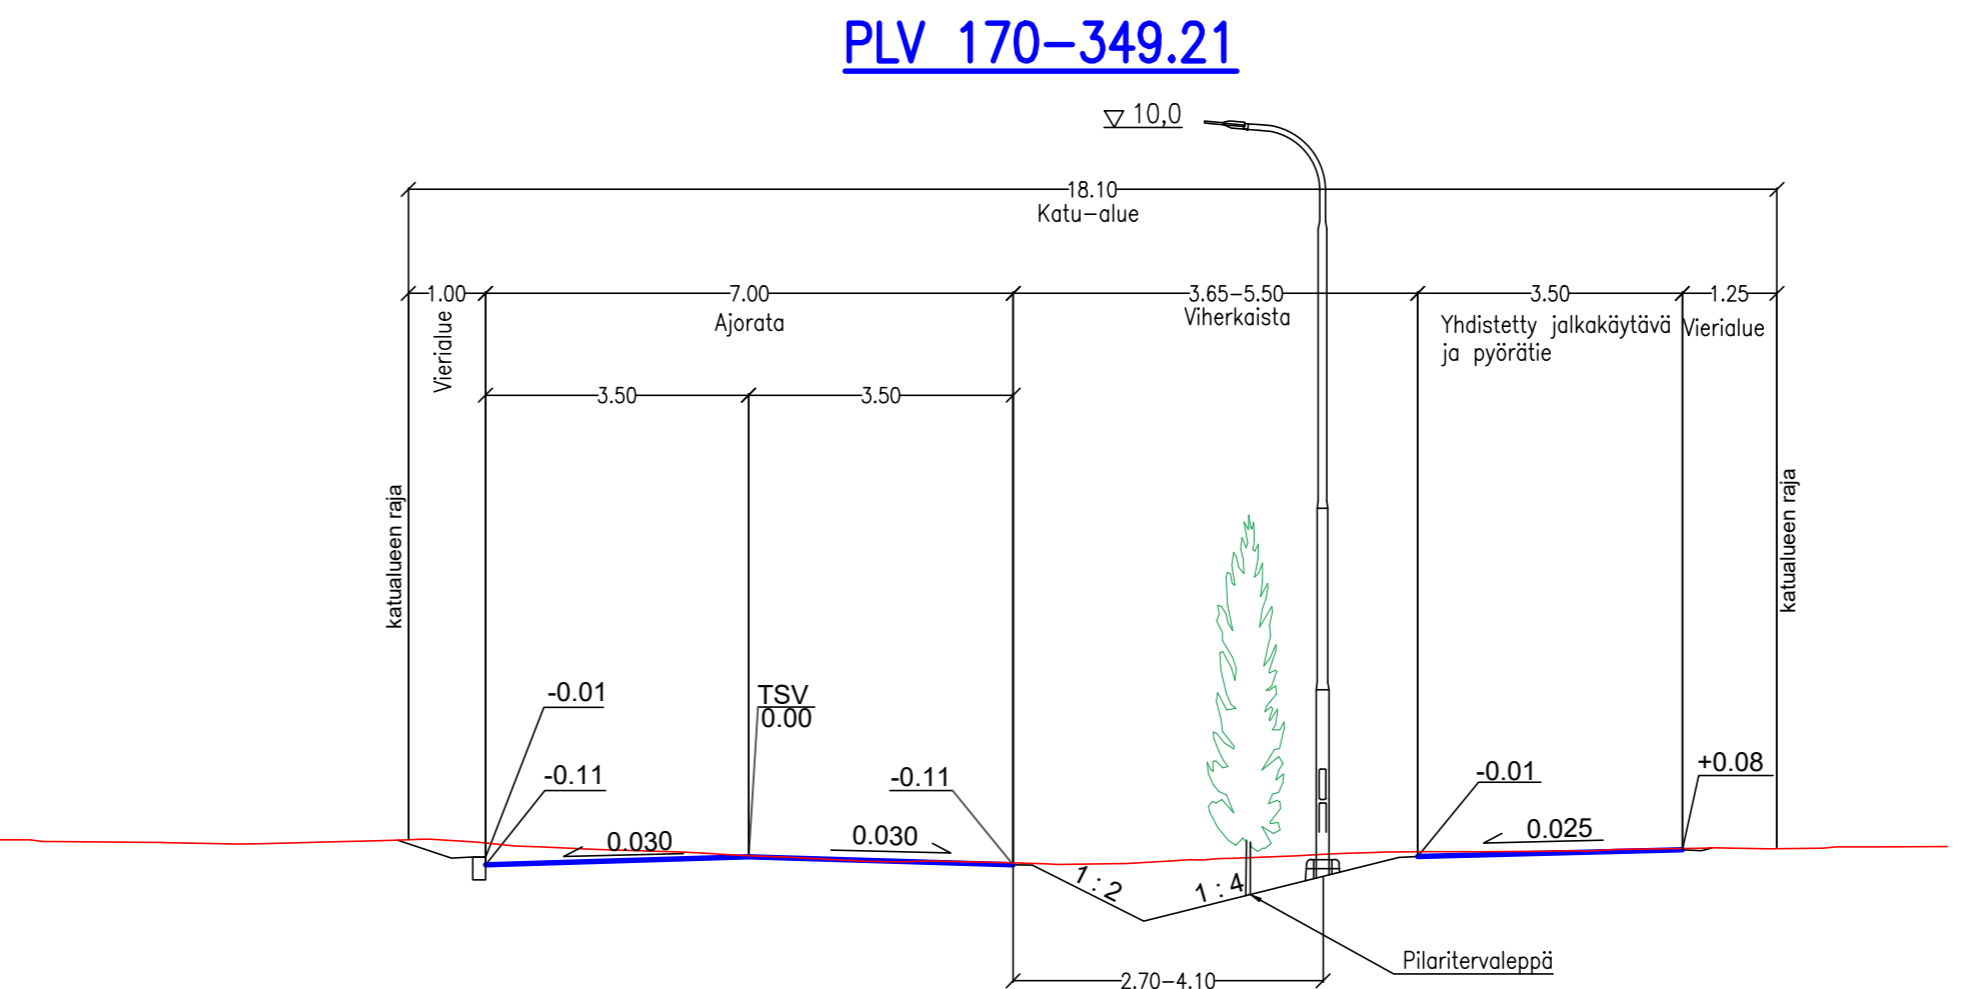

Tässä suunnitelmassa on käytetty ETRS-GK24/N2000 taso- ja korkeuskoordinaatistoa

TAMPEREEN KAUPUNKI KAUPUNKIYMPÄRISTÖN PALVELUALUE	Kaupunkiympäristön rakennuttaminen ja ylläpito	
	Ylan päätös: / § Suunnittelupäällikön päätös: / §	
VIHIKATU VIHIOJA KATUSUUNNITELMA	Muutos: / Tark.: / Hyv.: / Pvm. 04.04.2024 Korvaa piir.n:o / Ark.n:o /	
PITUUSLEIKKAUS 1:1000/1:100 TYYPPIPOIKKILEIKKAUS 1:100	Piirt. Eero Aho Suunn. Juuso Jyrinki Tark. Jarmo Stenvik	Piir.n:o 1/22576/2

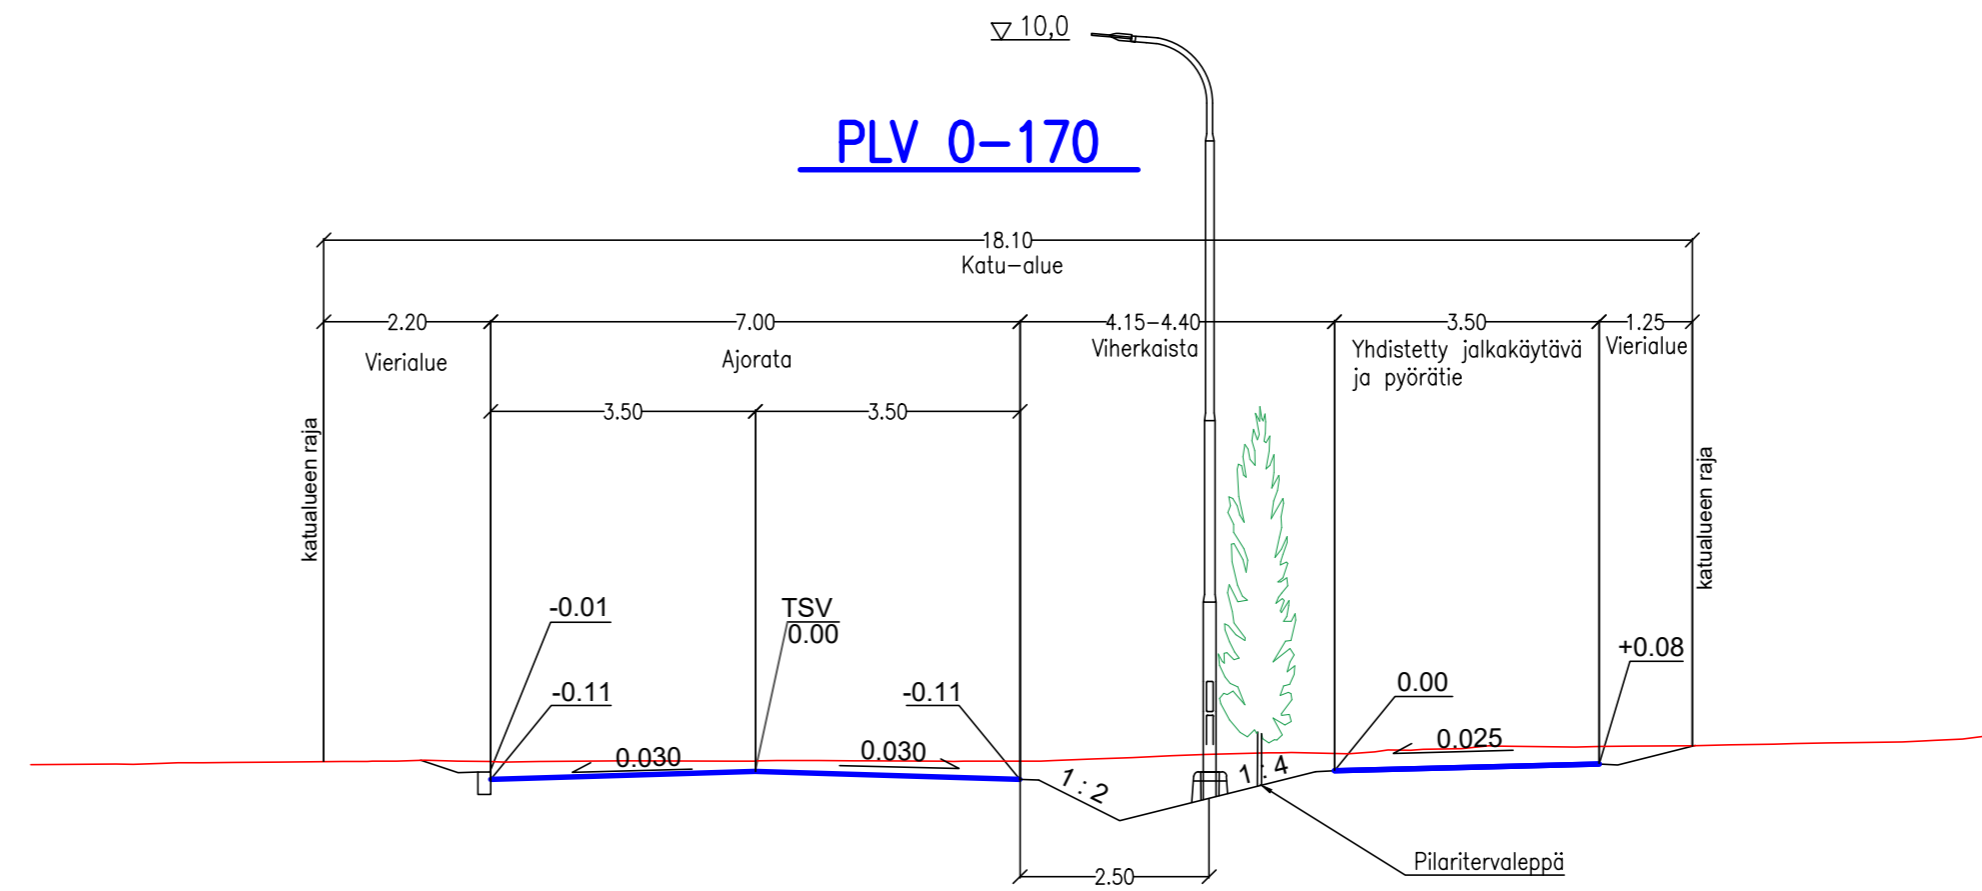

A-Insinöörit Civil Oy
www.ains.fi