


KOORDINAATTILUETTELO
Koordinaatisto: EUREF-FIN (ETRS-GK24)

N:o	X	Y
1	6815925.135	24489411.397
2	6815979.426	24489460.428
3	6815999.464	24489478.525
4	6815995.038	24489486.697
5	6815989.759	24489494.361
6	6815983.523	24489501.287
7	6815976.442	24489507.346
8	6815969.843	24489511.741
9	6815962.800	24489515.380
10	6815955.397	24489518.221
11	6815947.727	24489520.227
12	6815895.325	24489530.880
13	6815867.227	24489492.838
14	6815864.676	24489480.913
15	6815880.290	24489458.869
16	6815898.034	24489440.814
17	6815951.800	24489491.019

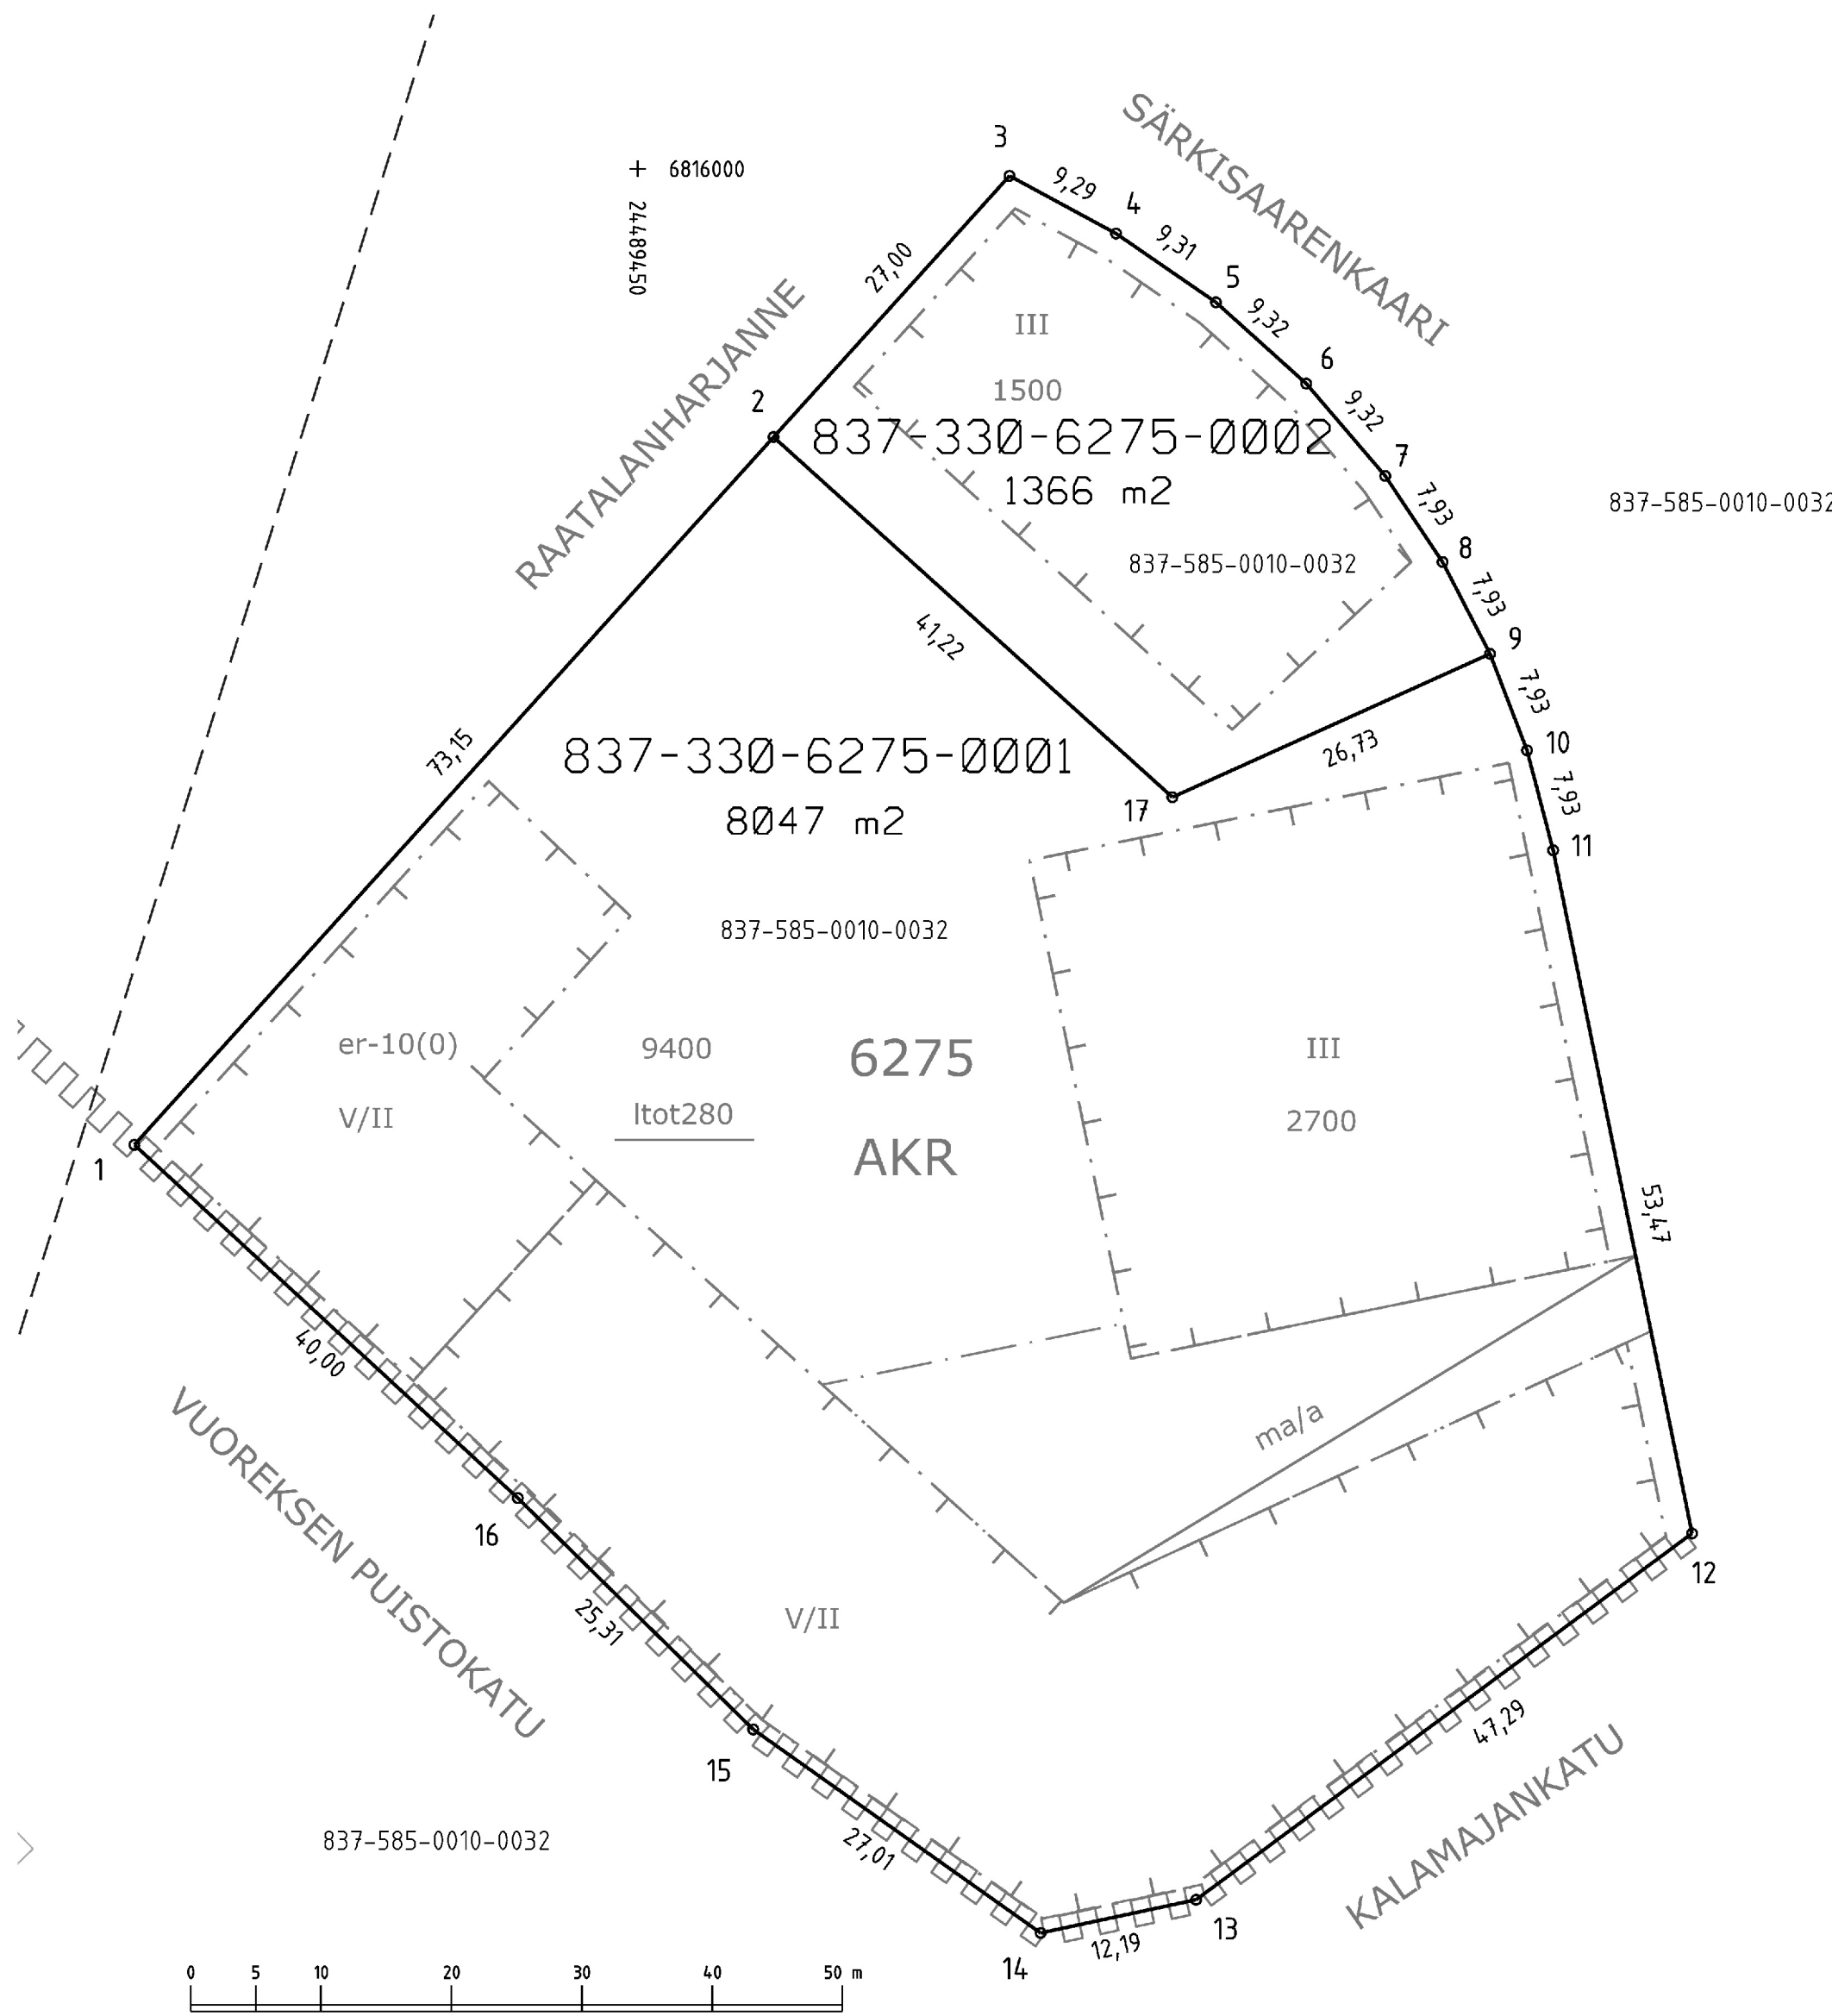

TONTTIEN MUODOSTUMINEN

Kiinteistötunnus	Yht m2	Osa m2	Muodostajayksikkö
837-330-6275-0001	8047	8047	837-585-0010-0032
837-330-6275-0002	1366	1366	837-585-0010-0032

ERILLINEN TONTTIJAKO N:o 9485	TAMPERE, 837
Asemakaava N:o 8587 14.06.2021	Lahdesjärvi, 330
	Kortteli 6275
Pohjakartan hyväksyi ja tonttijaon laati 4.1.2023	Tulevat tontit: 837-330-6275-1 837-330-6275-2
Joni Martikainen Maanmittausinsinööri Allekirjoitettu sähköisesti	
Kaupungingeodeetti hyväksynyt 09.01.2024 § 3	
Hanke N:o 230598	

Kartalla ei ole näytetty maanalaisia johtoja.