

TOIMITUSKARTTA

Tampereen kaupungin kunnanosan
Vuores, 327
korttelin n:o 7749 tonteista n:ot 1 ja 2
Laatinut tontin lohkomisessa 27.4.2021.

Toimitusinsinööri *Eino Jaskari*
Eino Jaskari

Tontit on merkitty kiinteistörekisteriin 29.4.2021.

RAJAPISTEIDEN JA RAJAMERKKIEN SELITYS


Mittausluokka: 1
Koordinaatisto: EUREF-FIN (ETRS-GK24)
Sijaintitarkkuus: RSK=0.10

piste	koordinaatit	merkitsemistapa	
N:o	X	Y	
1	6814726.112	24489954.641	Rakentamaton
2	6814726.950	24489930.694	"
3	6814707.212	24489896.679	"
4	6814688.657	24489864.668	"
5	6814642.472	24489888.654	"
6	6814628.208	24489902.755	"
7	6814642.730	24489917.444	"
8	6814669.488	24489944.508	"
9	6814675.837	24489950.496	"
10	6814682.309	24489954.095	"
11	6814689.369	24489956.093	"
12	6814661.156	24489907.635	"
13	6814694.238	24489904.207	"
201	6814720.368	24489919.351	"
202	6814680.067	24489952.848	"
203	6814675.350	24489906.164	"
204	6814639.918	24489914.600	"
205	6814636.518	24489894.540	"
409, 417			Poistettu

TONNIN ASEMAKAAVA N:o 9301 21.4.2021
TONNIN JAKO N:o 8717 7.9.2020

TONNIN MUODOSTUMINEN

Kiinteistötunnus	Yht m2	Osa m2	Muodostajayksikkö
837-327-7749-0001	3225	1433	837-581-0006-0000
		1425	837-585-0021-0000
		367	837-581-0003-0029
837-327-7749-0002	2077	1605	837-581-0003-0029
		179	837-585-0021-0000
		293	837-581-0006-0000

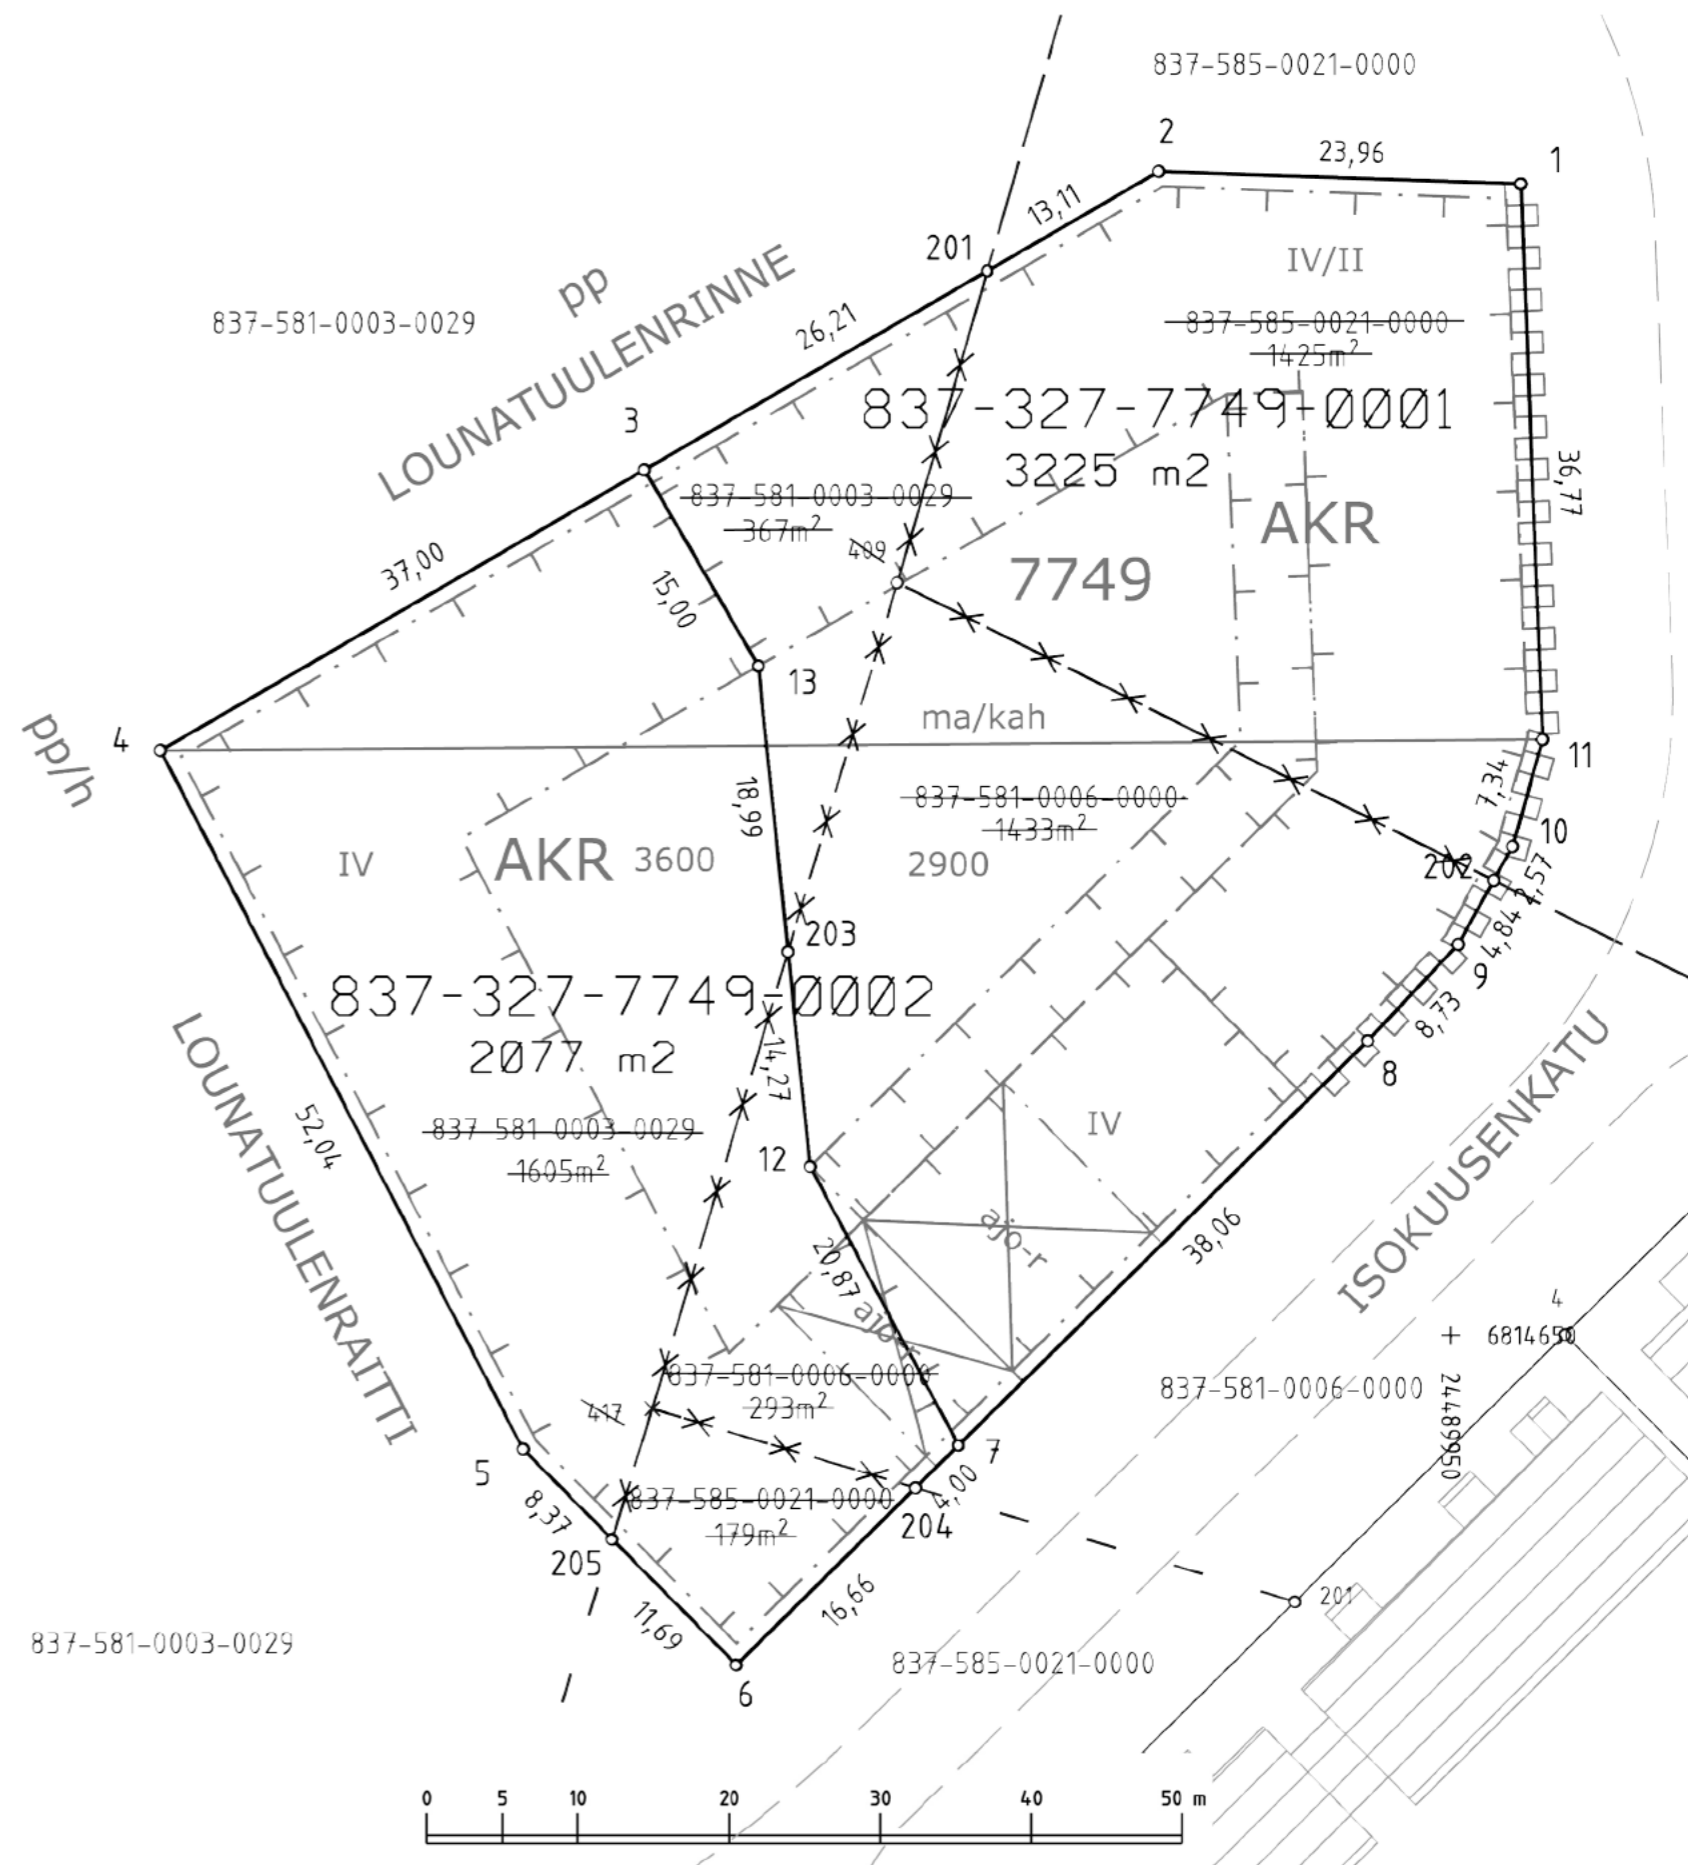

83732777490001
83732777490002

Kartalla ei ole näytetty maanalaisia johtoja.

NB
Hanke N:o 210228