



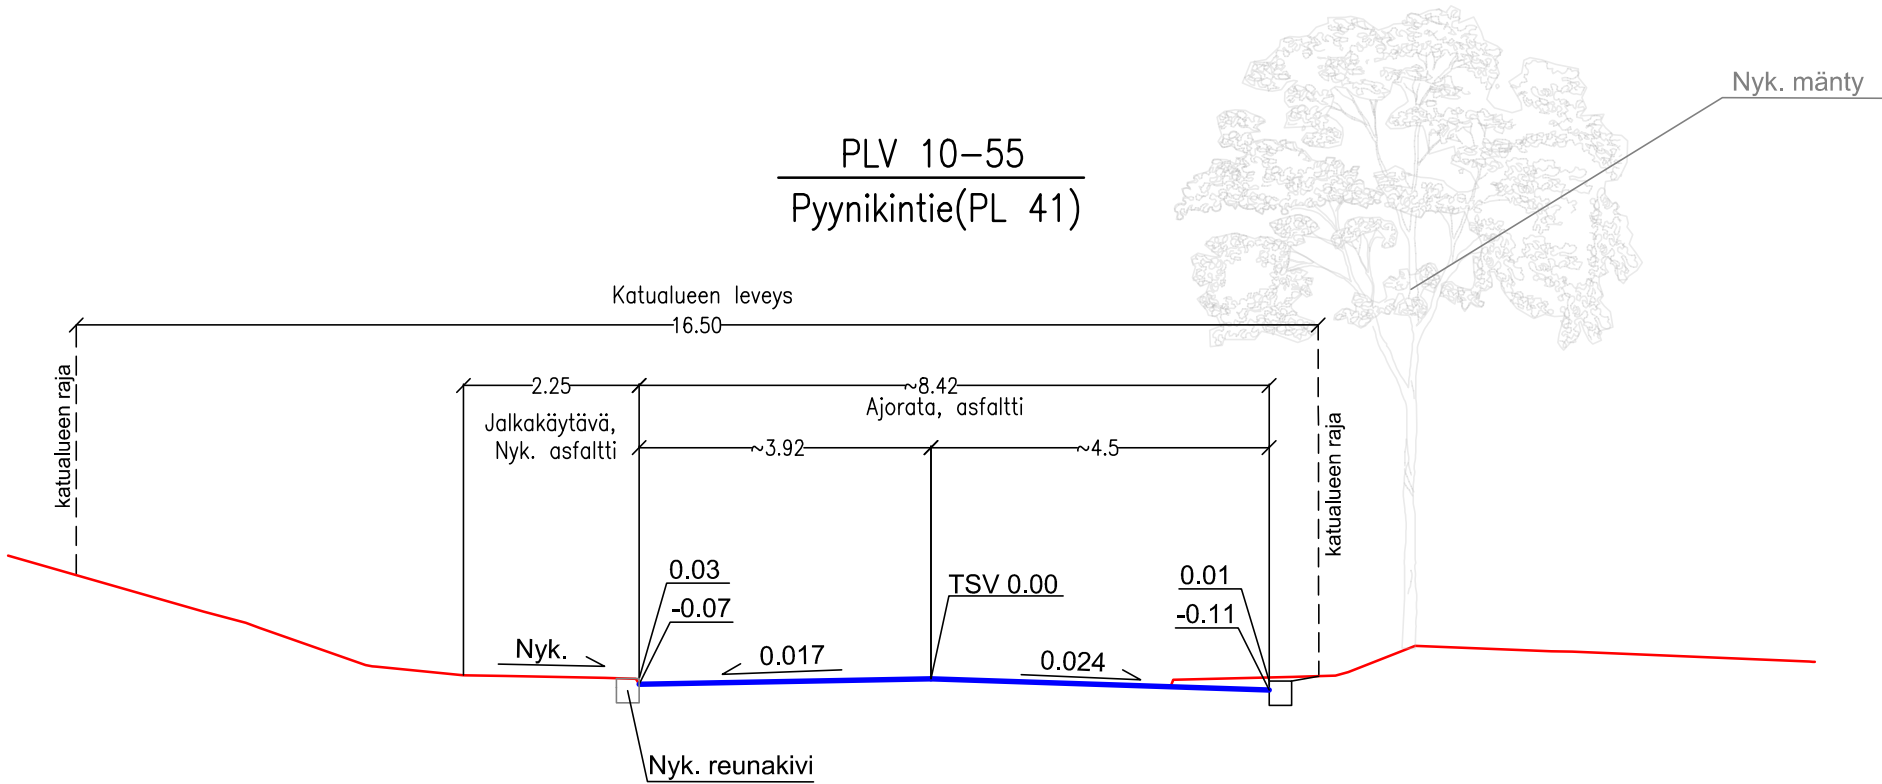

Tässä suunnitelmassa on käytetty ETRS–GK24/N2000 taso– ja korkeuskoordinaatistoa

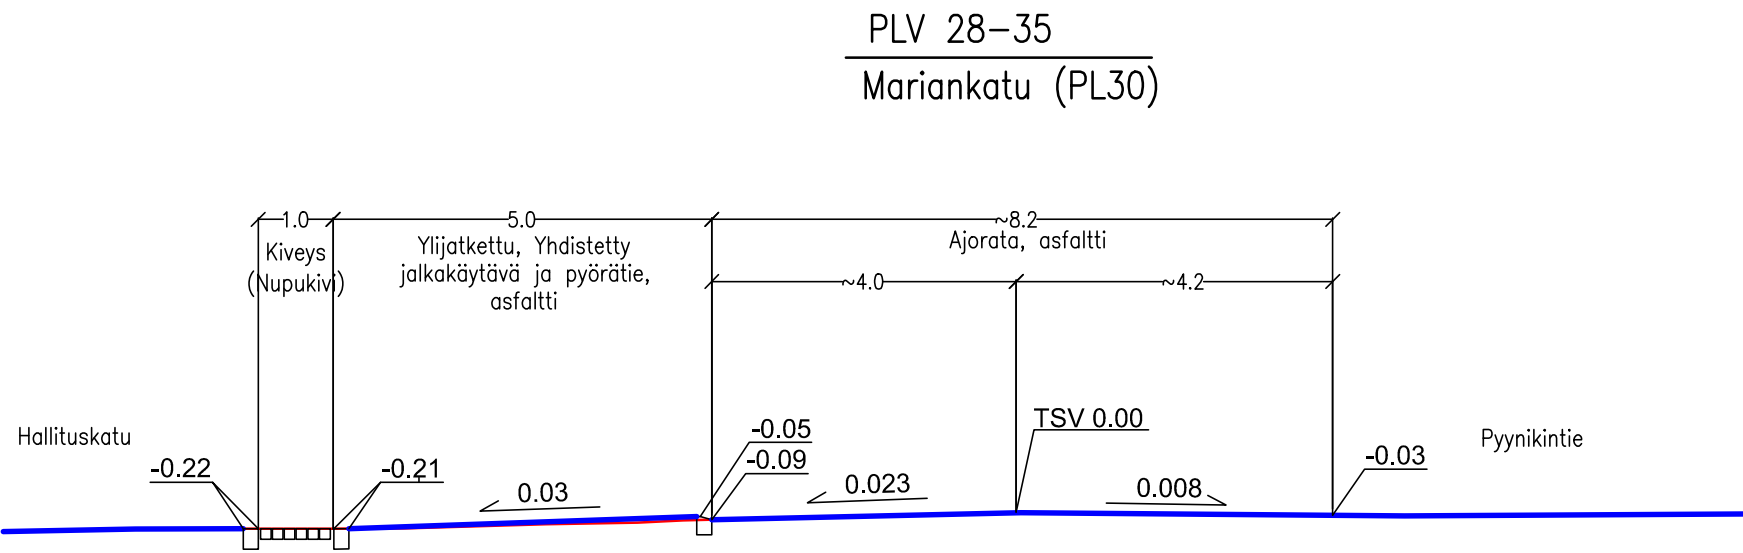

TAMPEREEN KAUPUNKI
KAUPUNKIYMPÄRISTÖN PALVELUALUE

MARIANKATU

22880

PYYNIKINTIEN / HALLITUSKADUN LIITTYMÄALUE
VI KO. (KAAKINMAA)

KATUSUUNNITELMA
TYYPIPOIKKILEIKKAUKSET 1:100



A-Insinöörit Suunnittelu Oy
www.ains.fi

Piirt.	E. Pulkkinen
Suunn.	J. Koskela
Tark.	J. Stenvik

Diaarinumero: TRE:1215/10.03.02/2025	
Tark. Liik.	
Tark. Katu	
Tark. Hule	
Tark. Geo	
Pvm.	26.2.2025

Piir.n:o 1/22880/3