


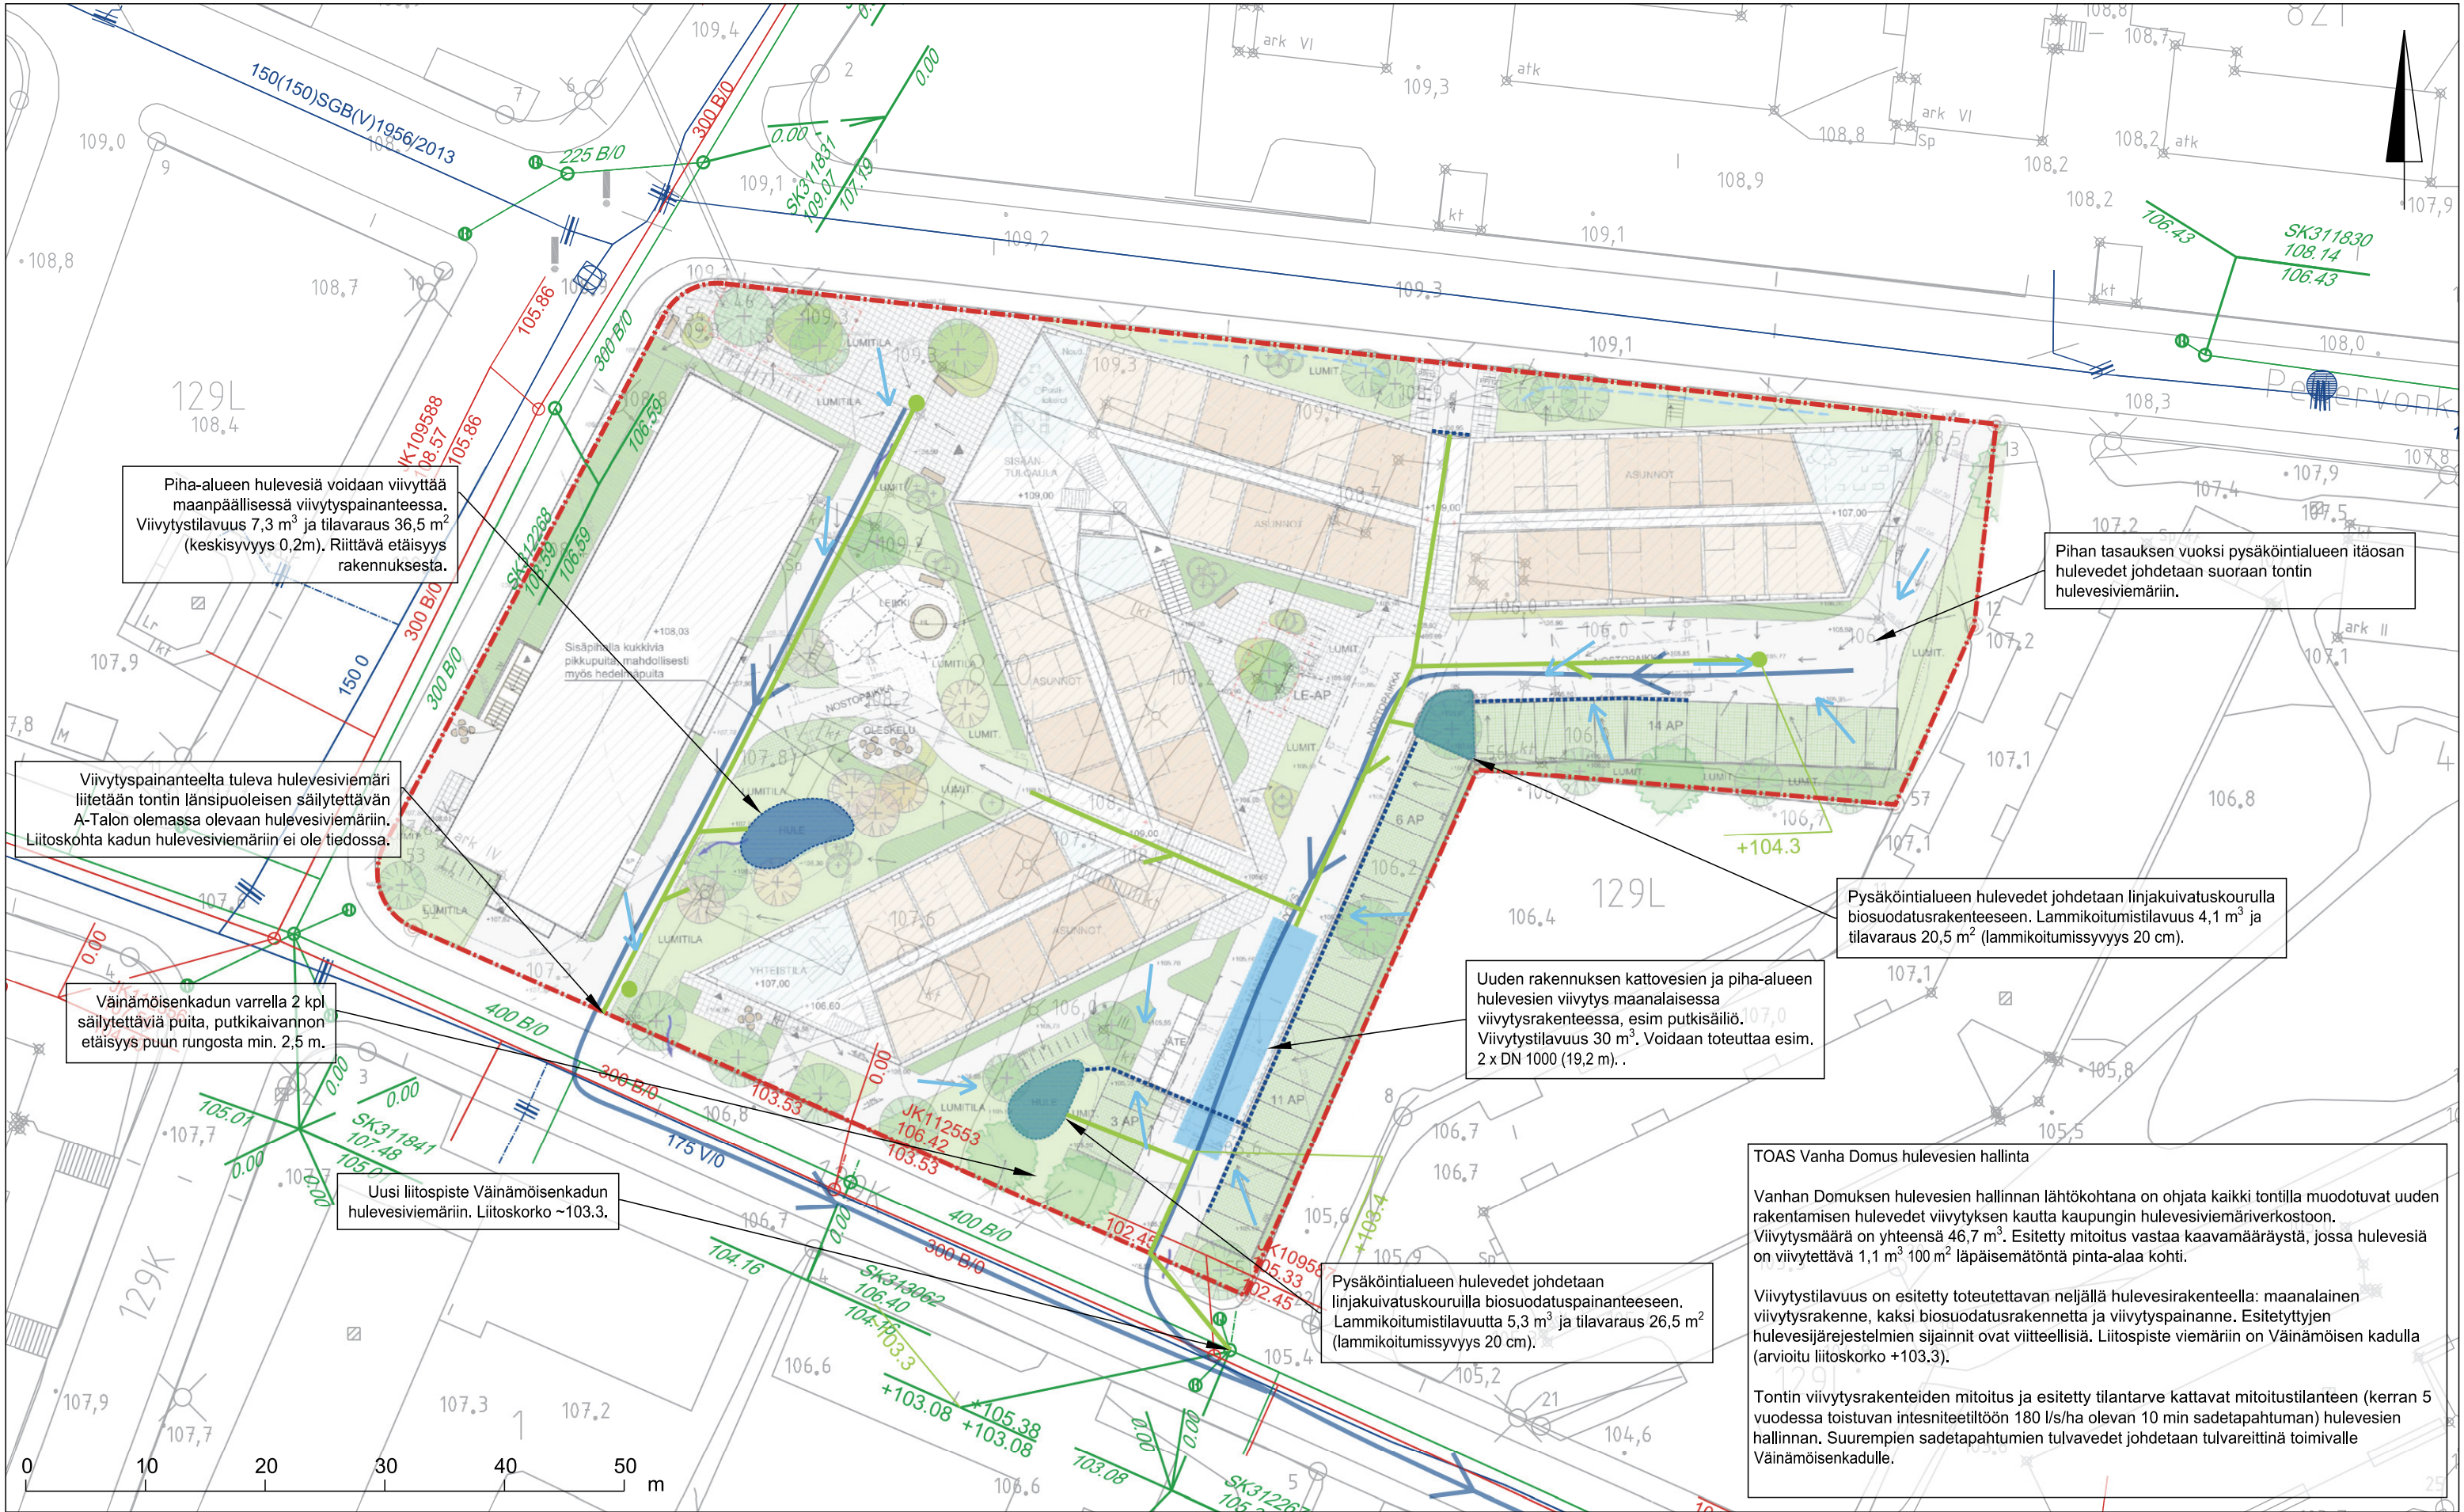

TOAS, ASEMAKAAVAN MUUTOS  
LIITE 1. Suunnitelmakartta 1:500 (A3)  
16.12.2021, päivitetty 28.10.2024  
Tekijä: S. Kiho  
Tark: E-R. Rautarinta  
Hyväksynyt: E-R. Rautarinta

MERKINNÄT

- |                               |                                      |                     |
|-------------------------------|--------------------------------------|---------------------|
| --- Suunnittelualue           | --- Linjakuivatuskouru               | --- Jätevesiviemäri |
| --- Nykyinen hulevesiverkosto | --- Kiinteistön uusi hulevesiviemäri | --- Vesijohto       |
| --- Maanalainen viivytys      | --- Tulvareitti                      |                     |
| --- Biosuodatusrakenne        | --- Pintavalunnan virtaussuunta      |                     |
| --- Viivytyspaine             |                                      |                     |