


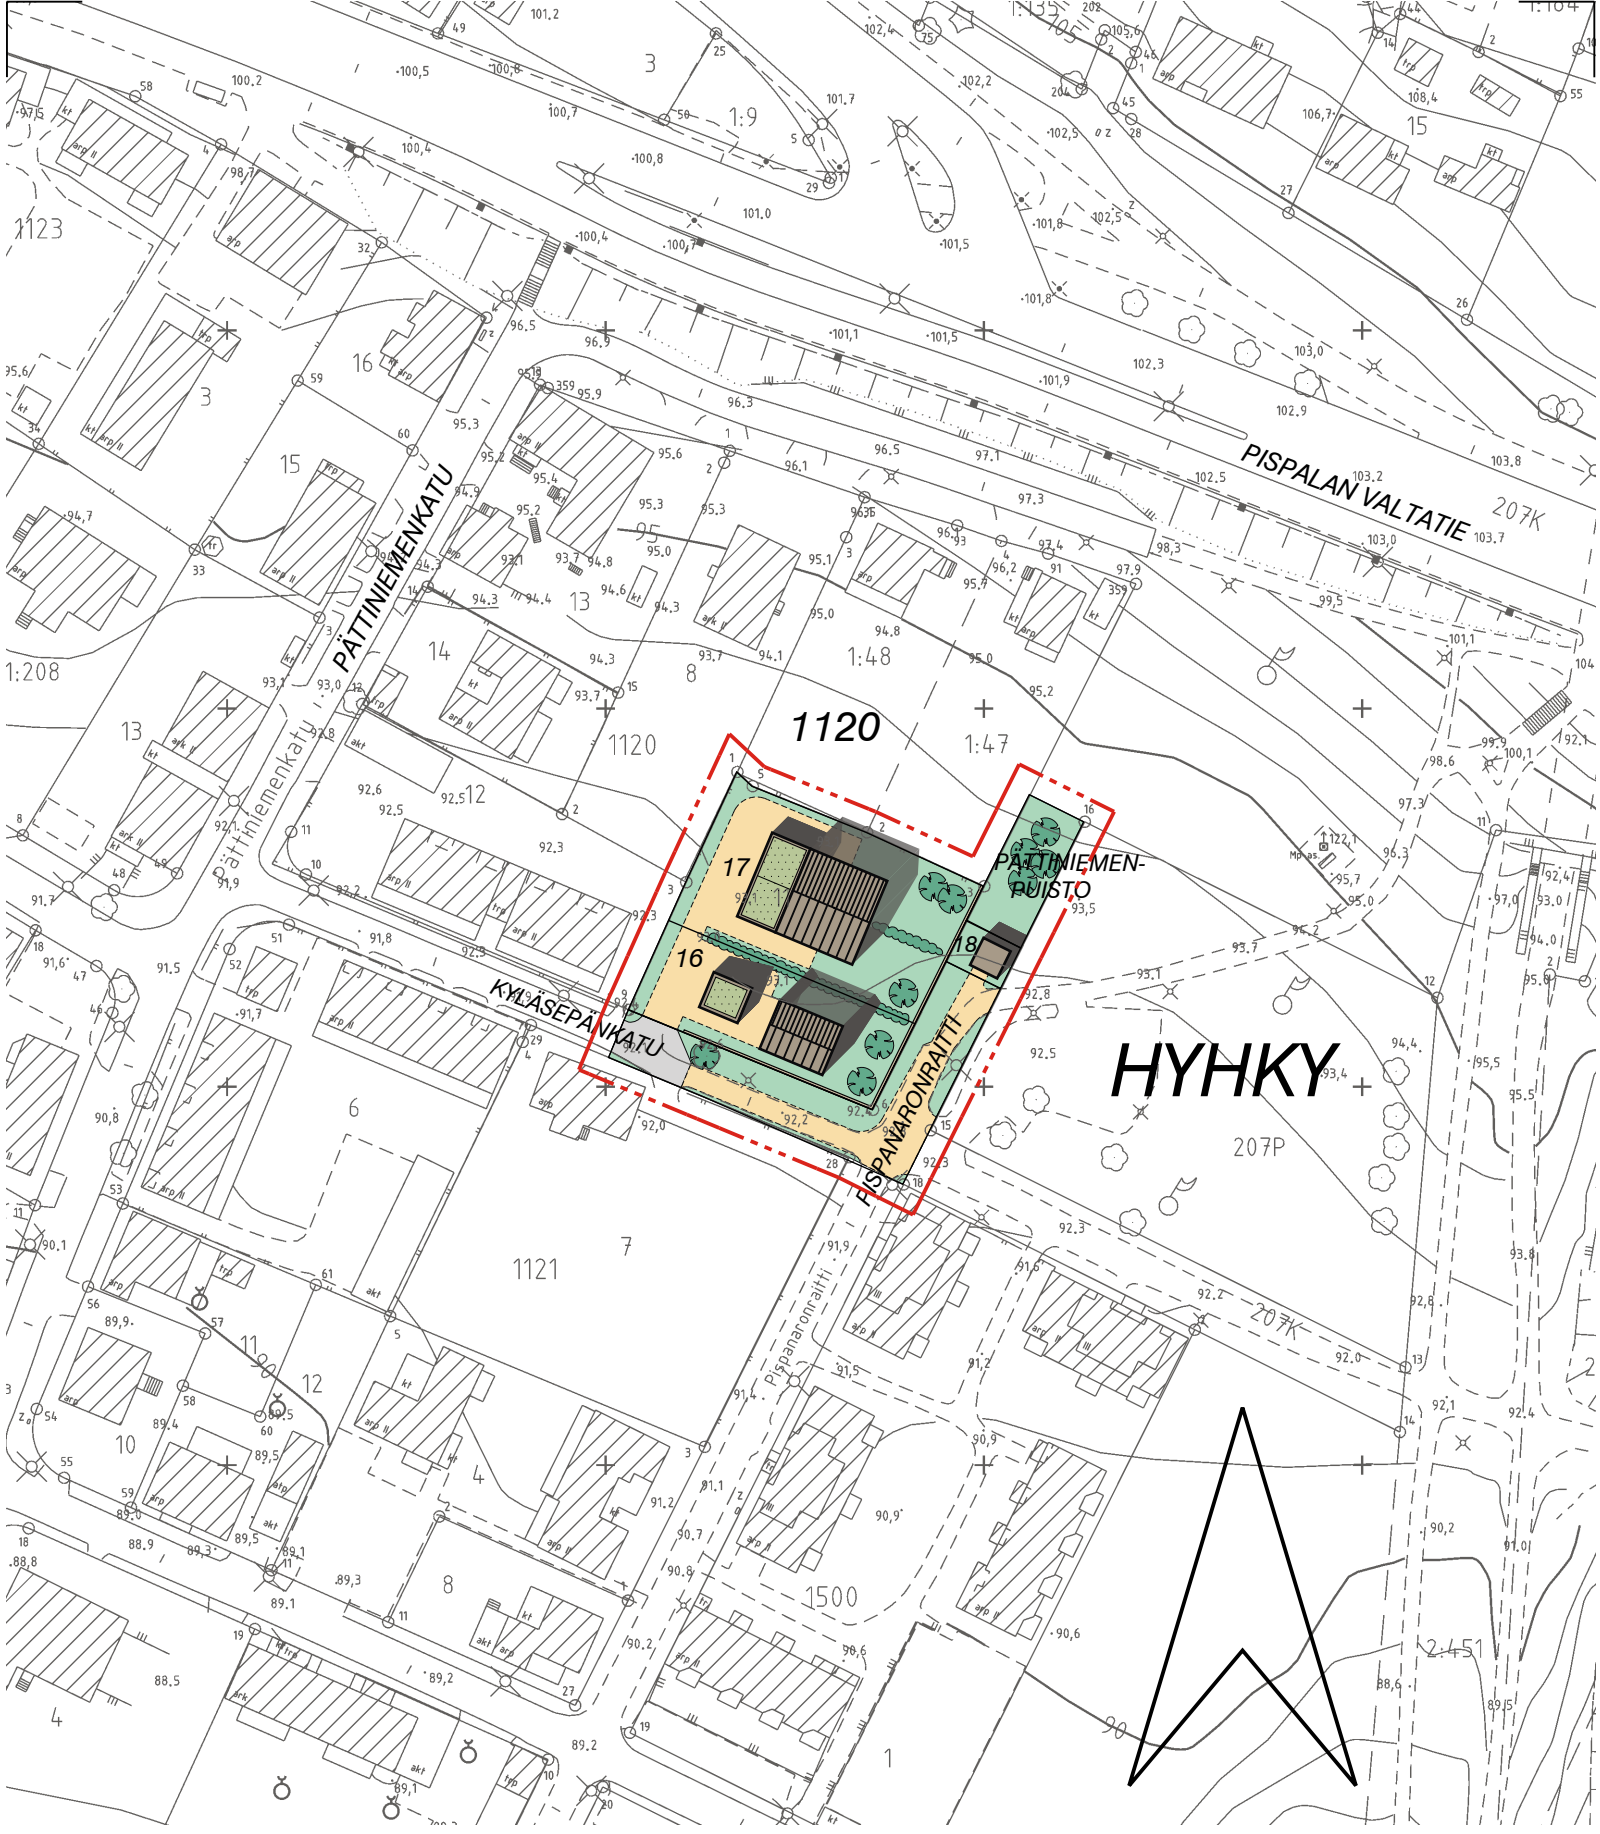

KAUPUNKIYMPÄRISTÖN SUUNNITTELU ASEMAKAAVOITUS		HAVAINNEPIIRROS mk 1:1000	
Suunnittelija	MAIJA PAKARINEN	Pvm.	24.10.2024 Tark. 27.1.2025
Piirtäjä	U. T.	Liittyy asemakaavakarttaan nro 8985	