
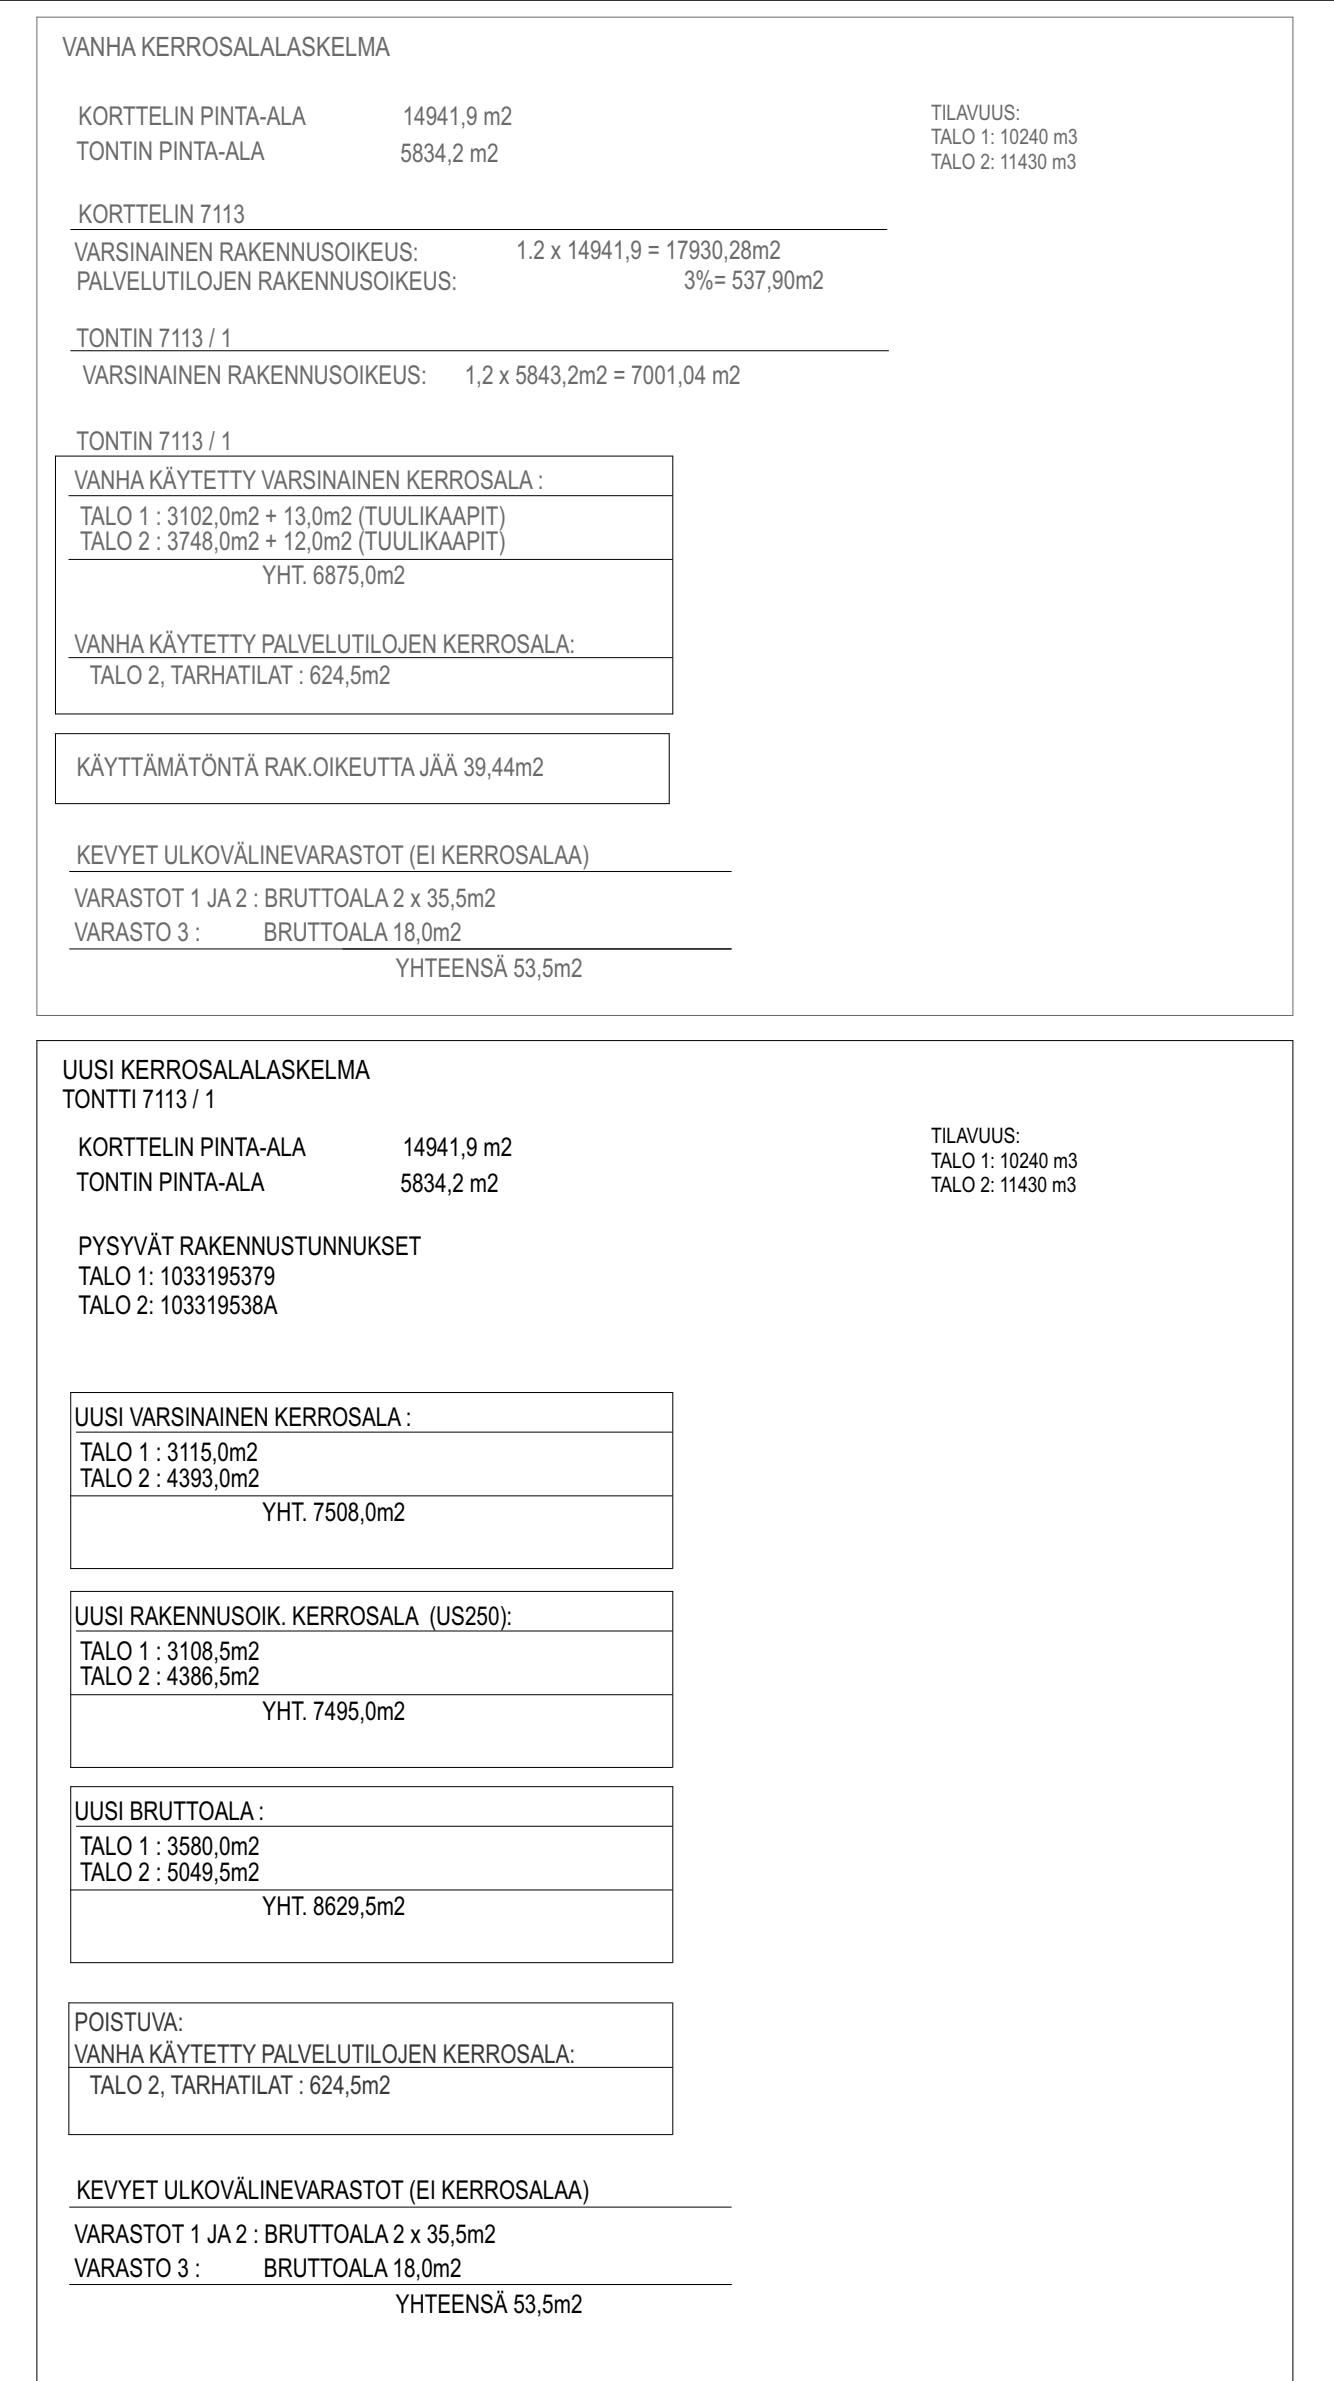


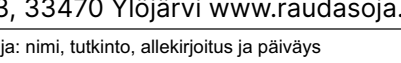

Kuupunginos/Kylä TAMPERE/HERVANTA 7113	Korttel/Tila 1	Tontti/Rrno 1	Viranomaisten merkintöjä
Rakennuksen numero/Rakennustunnus TALO 2			Piirustuslaji PÄÄPIIRUSTUS
Rakennustoimenpide PERUSKORJAUS			Piirustuksen sisältö ASEMAPIIRUSTUS
Rakennuskohde VTS RUOVEDENKATU 20 Ruovedenkatu 20 33720 Tampere			Mittakaava 1:200
Suunnittelijan yhteystiedot: yritys, osoite ja puhelinnumero			Piir. nro
ARKKITEHTITOIMISTO RAUDASOJA OY Mikkolantie 1-3, 33470 Ylöjärvi www.raudasoja.fi			ARK 1
Vastuullinen suunnittelija: nimi, tutkinto, allekirjoitus ja päiväys			
Sini Rainio, arkkitehti SAFA			 12.03.2025
ARKKITEHTI TOIMISTO RAUDASOJA OY			40 VUOTTA