

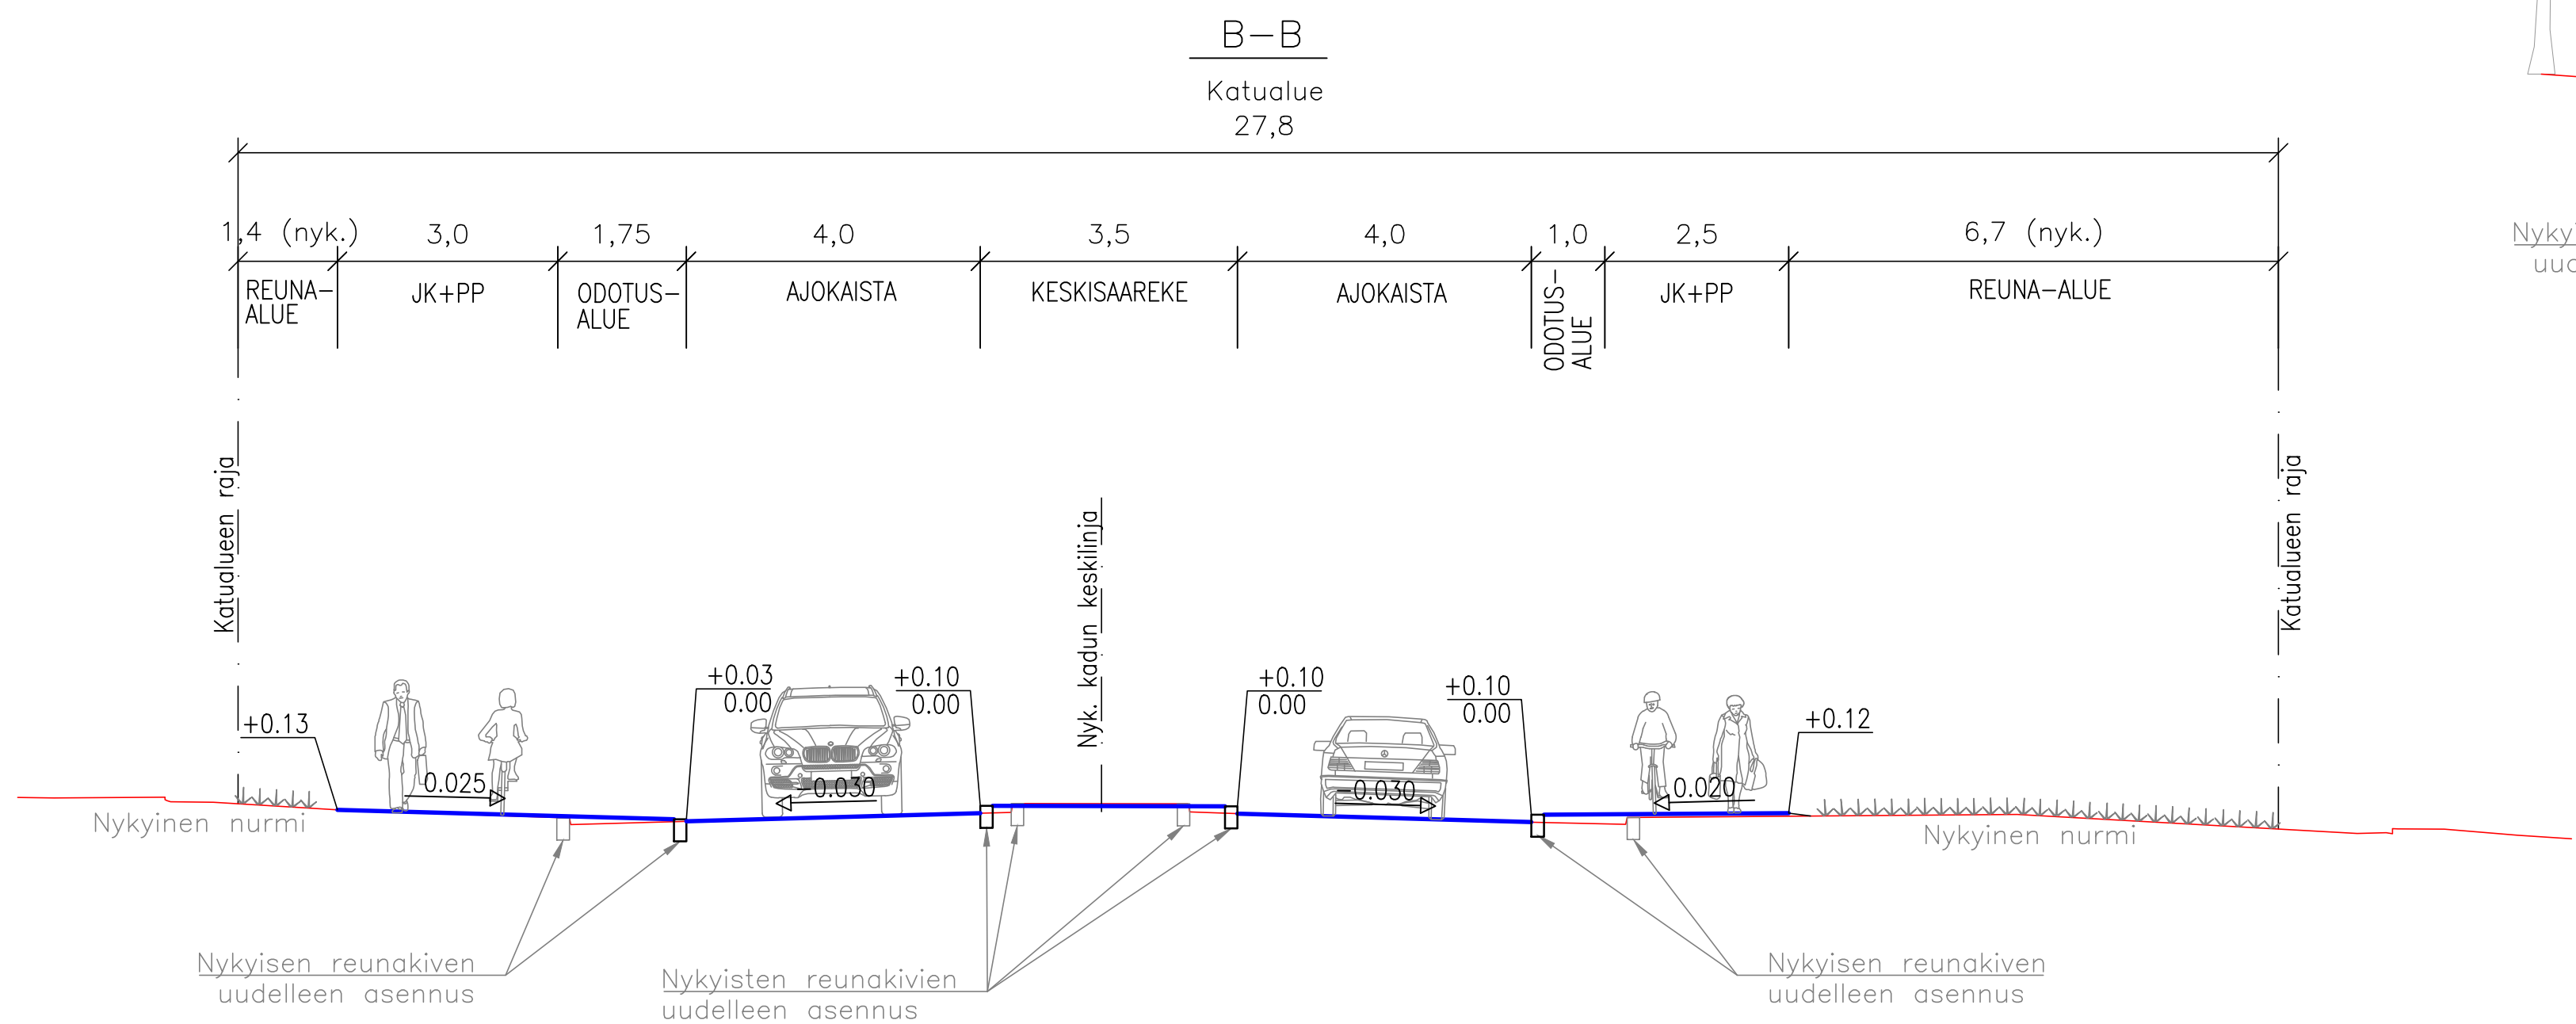


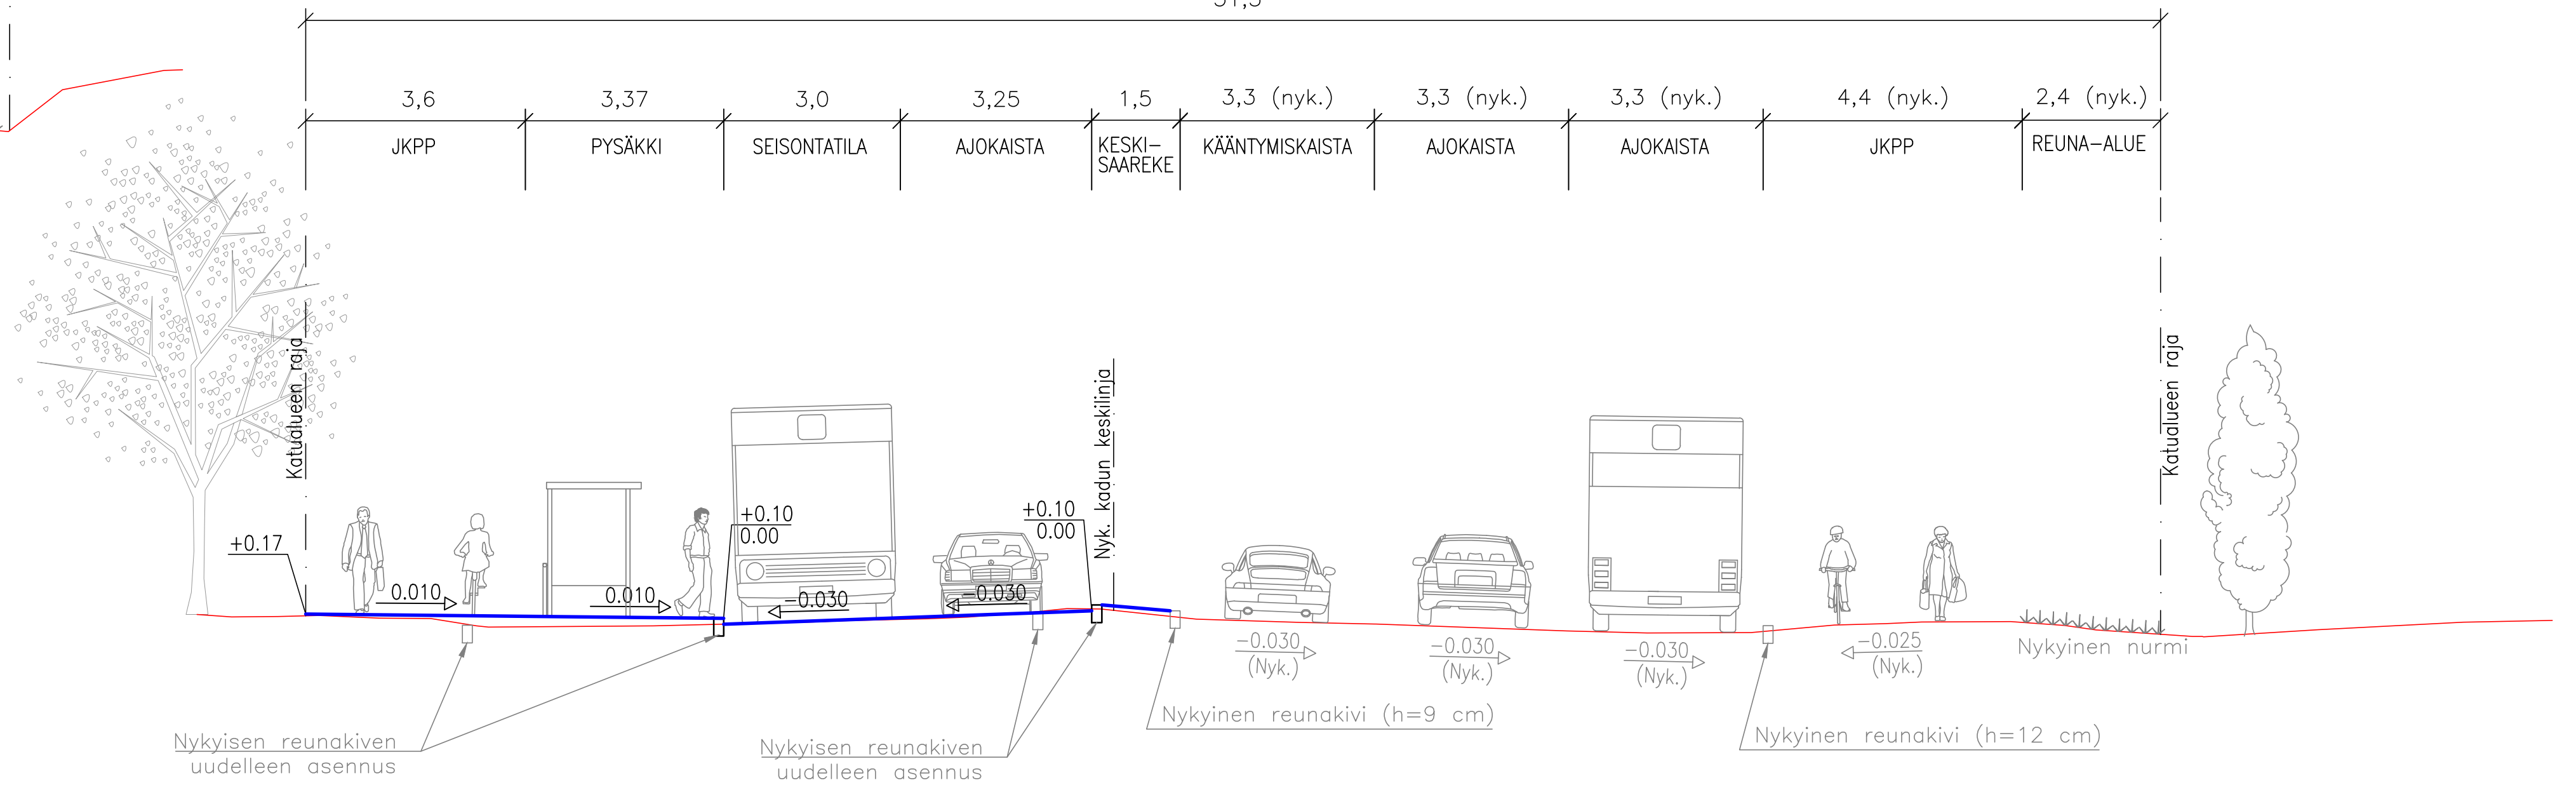

Tässä suunnitelmassa on käytetty ETRS—GK24/N2000 taso— ja korkeuskoordinaatistoa

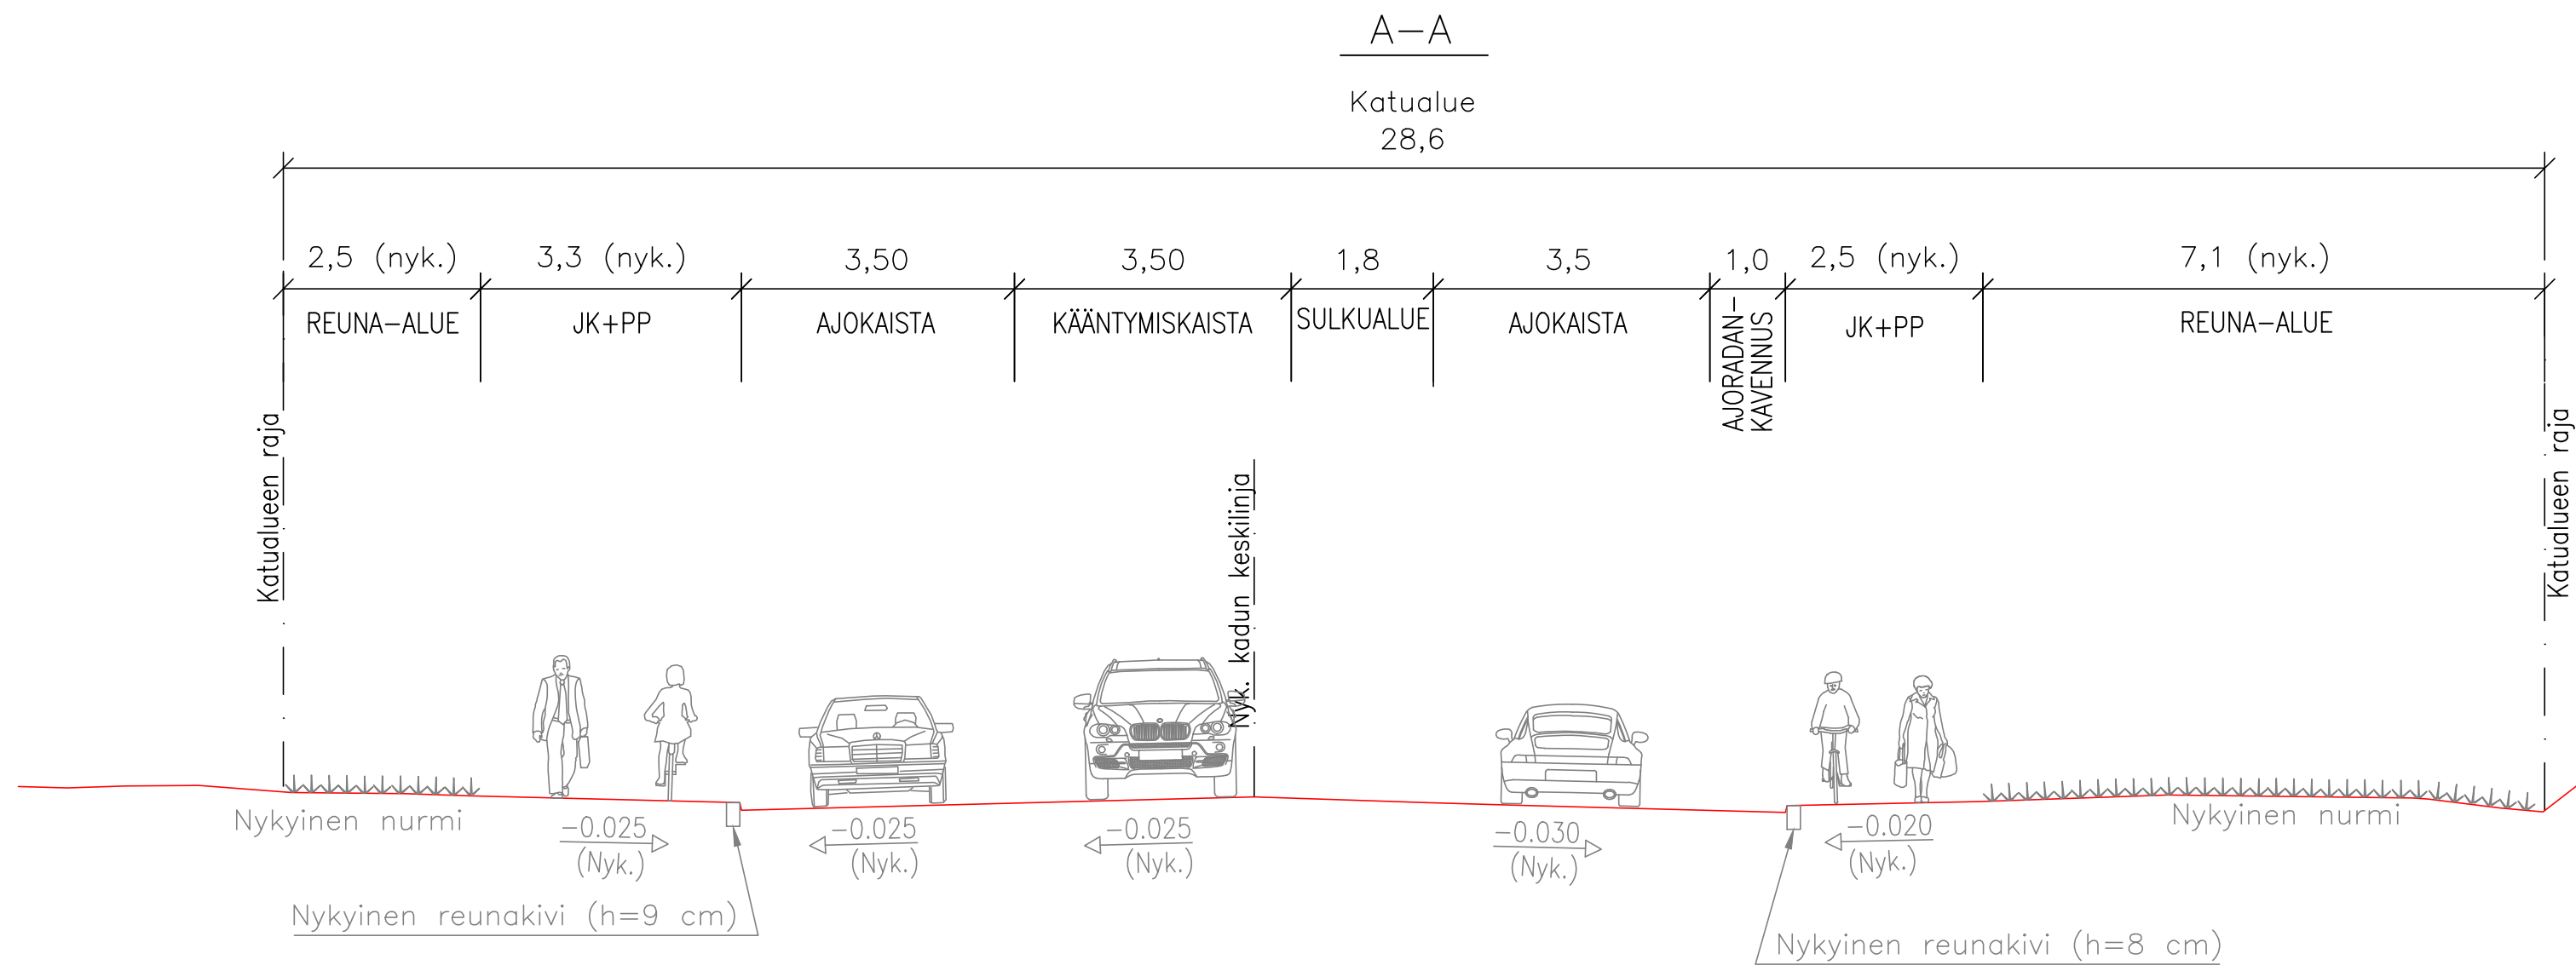

TAMPEREEN KAUPUNKI
KAUPUNKIYMPÄRISTÖN PALVELUALUE

JUVANKATU

VÄLI: KANGASALANTIE — MUINAISHAUDANKATU
SUOJATIEJÄRJESTELYT

KAUKAJÄRVI

KATUSUUNNITELMA
TYYPPIPOIKKEILUKAUKSET 1:100

Diaarinumero:

TRE:x/x.x/x

Tark. Liik. —

Tark. Katu P. Keivara

Tark. Hule —

Tark. Geo —

Pvm. 29.4.2025

WSP Finland Oy

Piirt. T. Cajanus

Suunn. A. Ollila

Tark. L. Peltola

Piir.no: 1/22979/2