


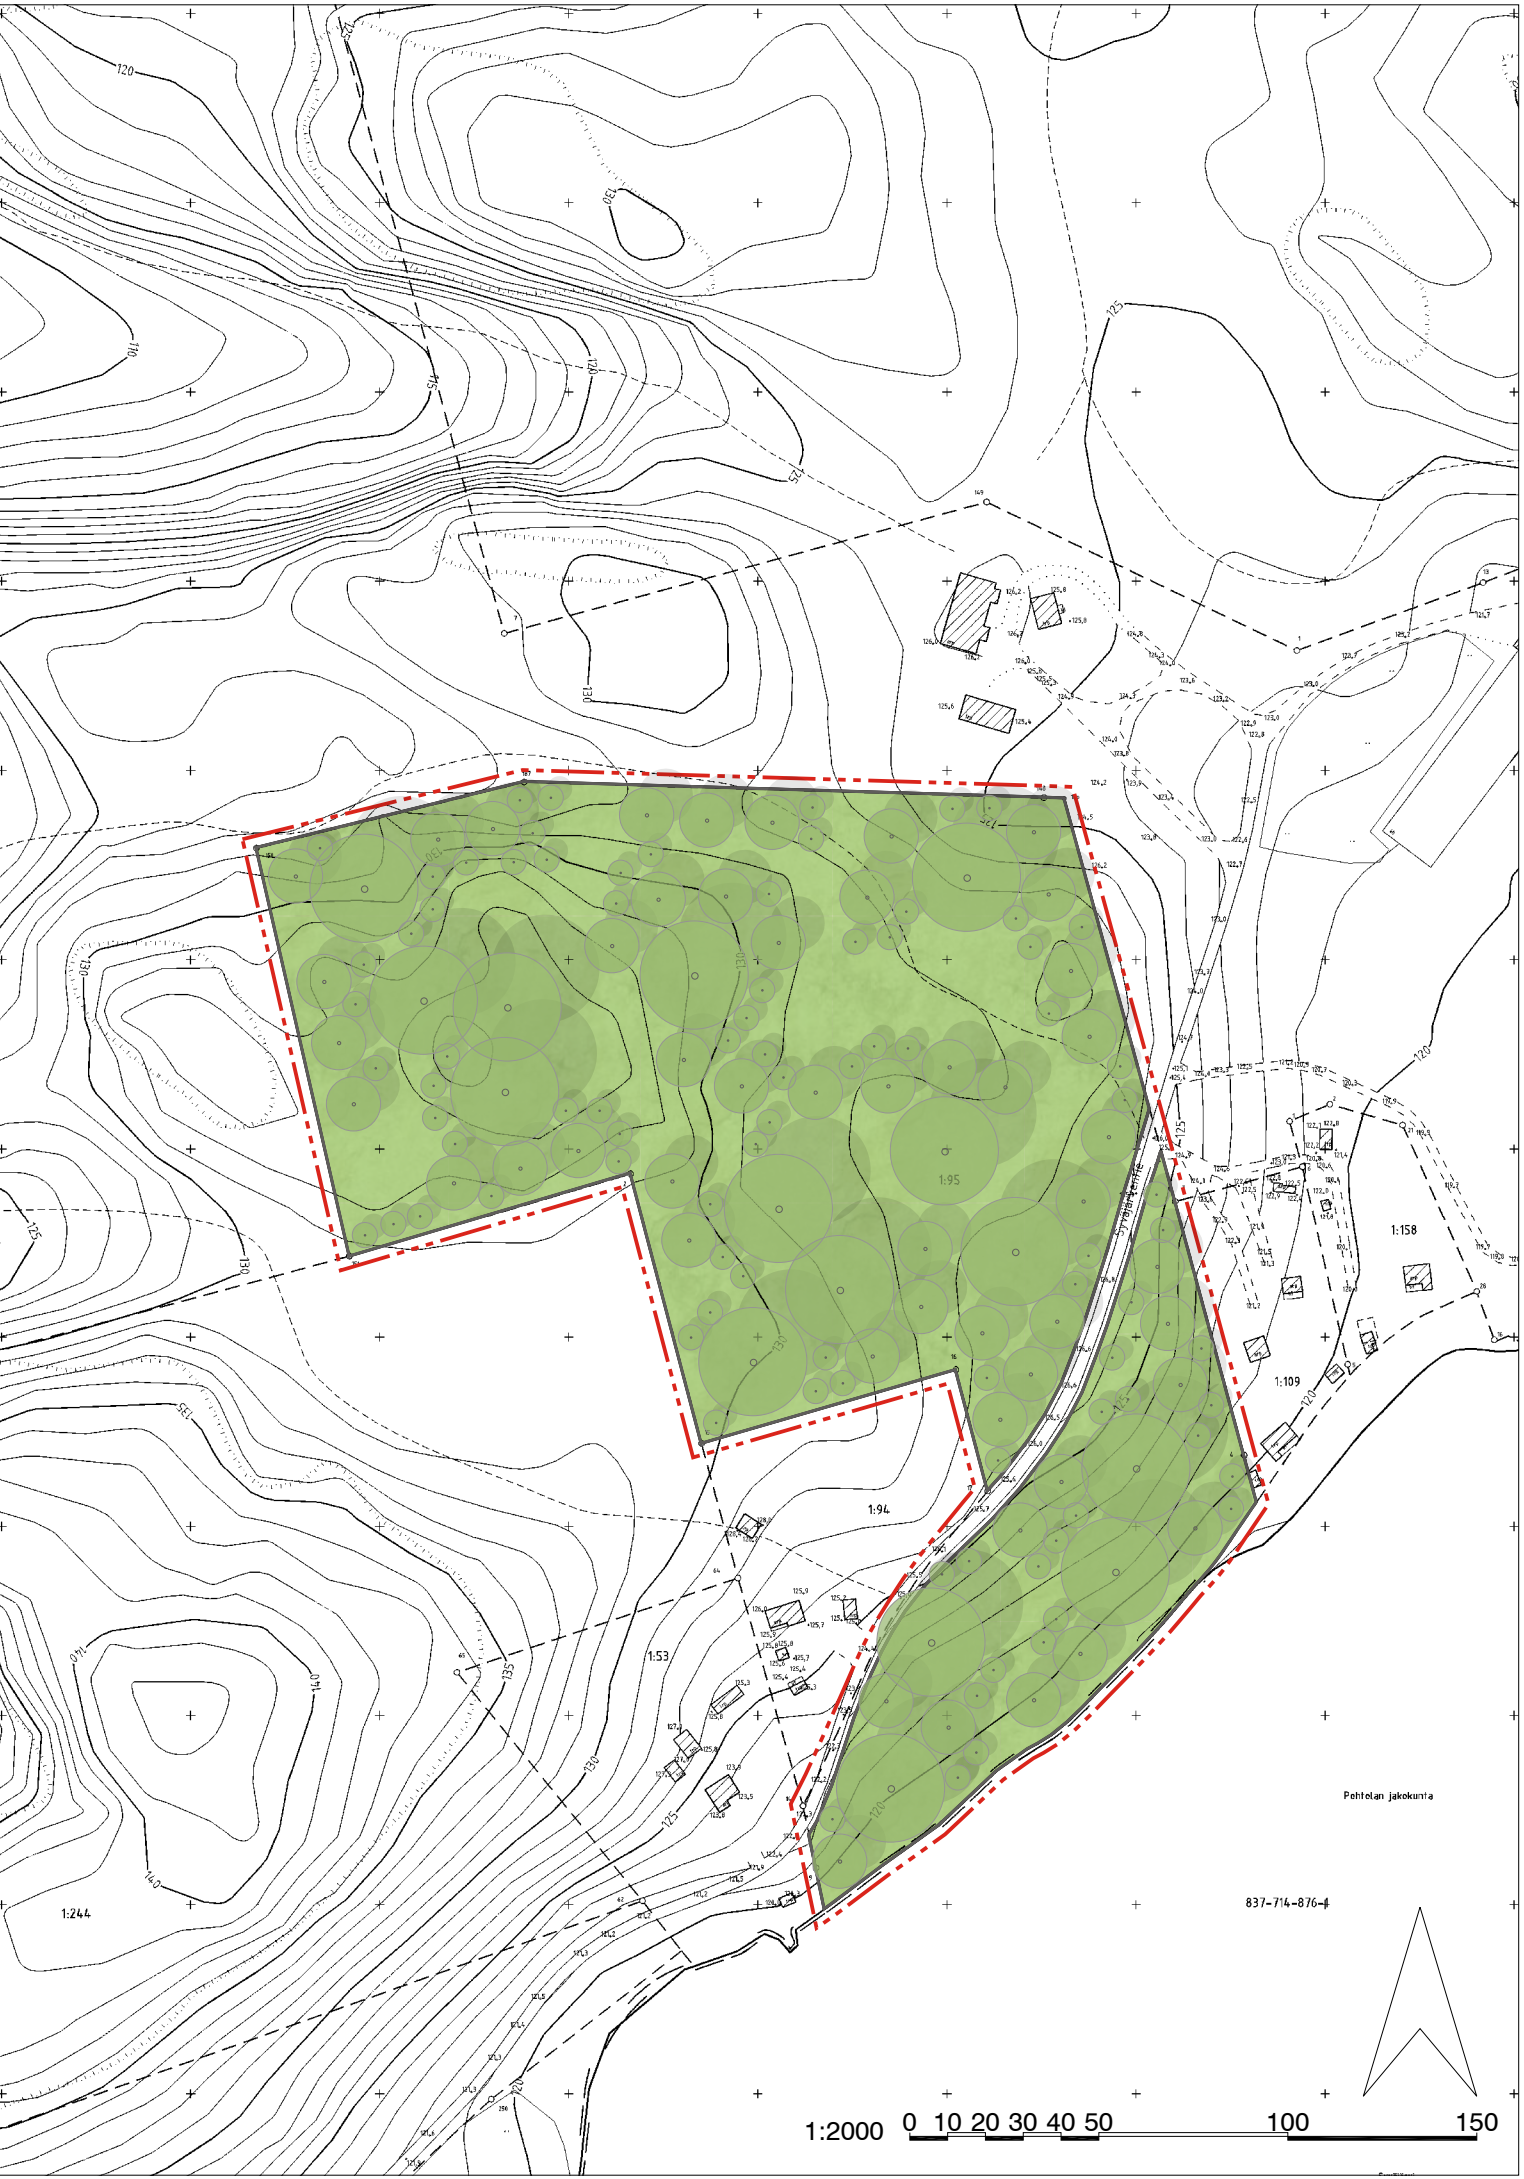

8807 VÄHÄSILLAN RANTA-ASEMAKAAVA

HAVAINNEKUVA

Ranta-asemakaava koskee tiloja: 837-714-1-68, 837-714-2-8 , 837-714-1-95, 837-714-2-23 ja 837-714-2-101.

Havainnekuvasssa on esitetty yksi mahdollinen toteuttamistapa ranta-asemakaavalle.



Ramboll
Kansikatu 5 B
33100 Tampere
puh. 020 755 6800
fax. 020 755 6801
www.ramboll.fi
etunimi.sukunimi@ramboll.fi

Pvm
14.4.2025
Suunn.
Petteri Laamanen
Tark.
Minna Lehtonen