






TESOMAN KIRJASTON TONTTI


ASEMAKAAVAN VIITESUUNNITELMA 2024

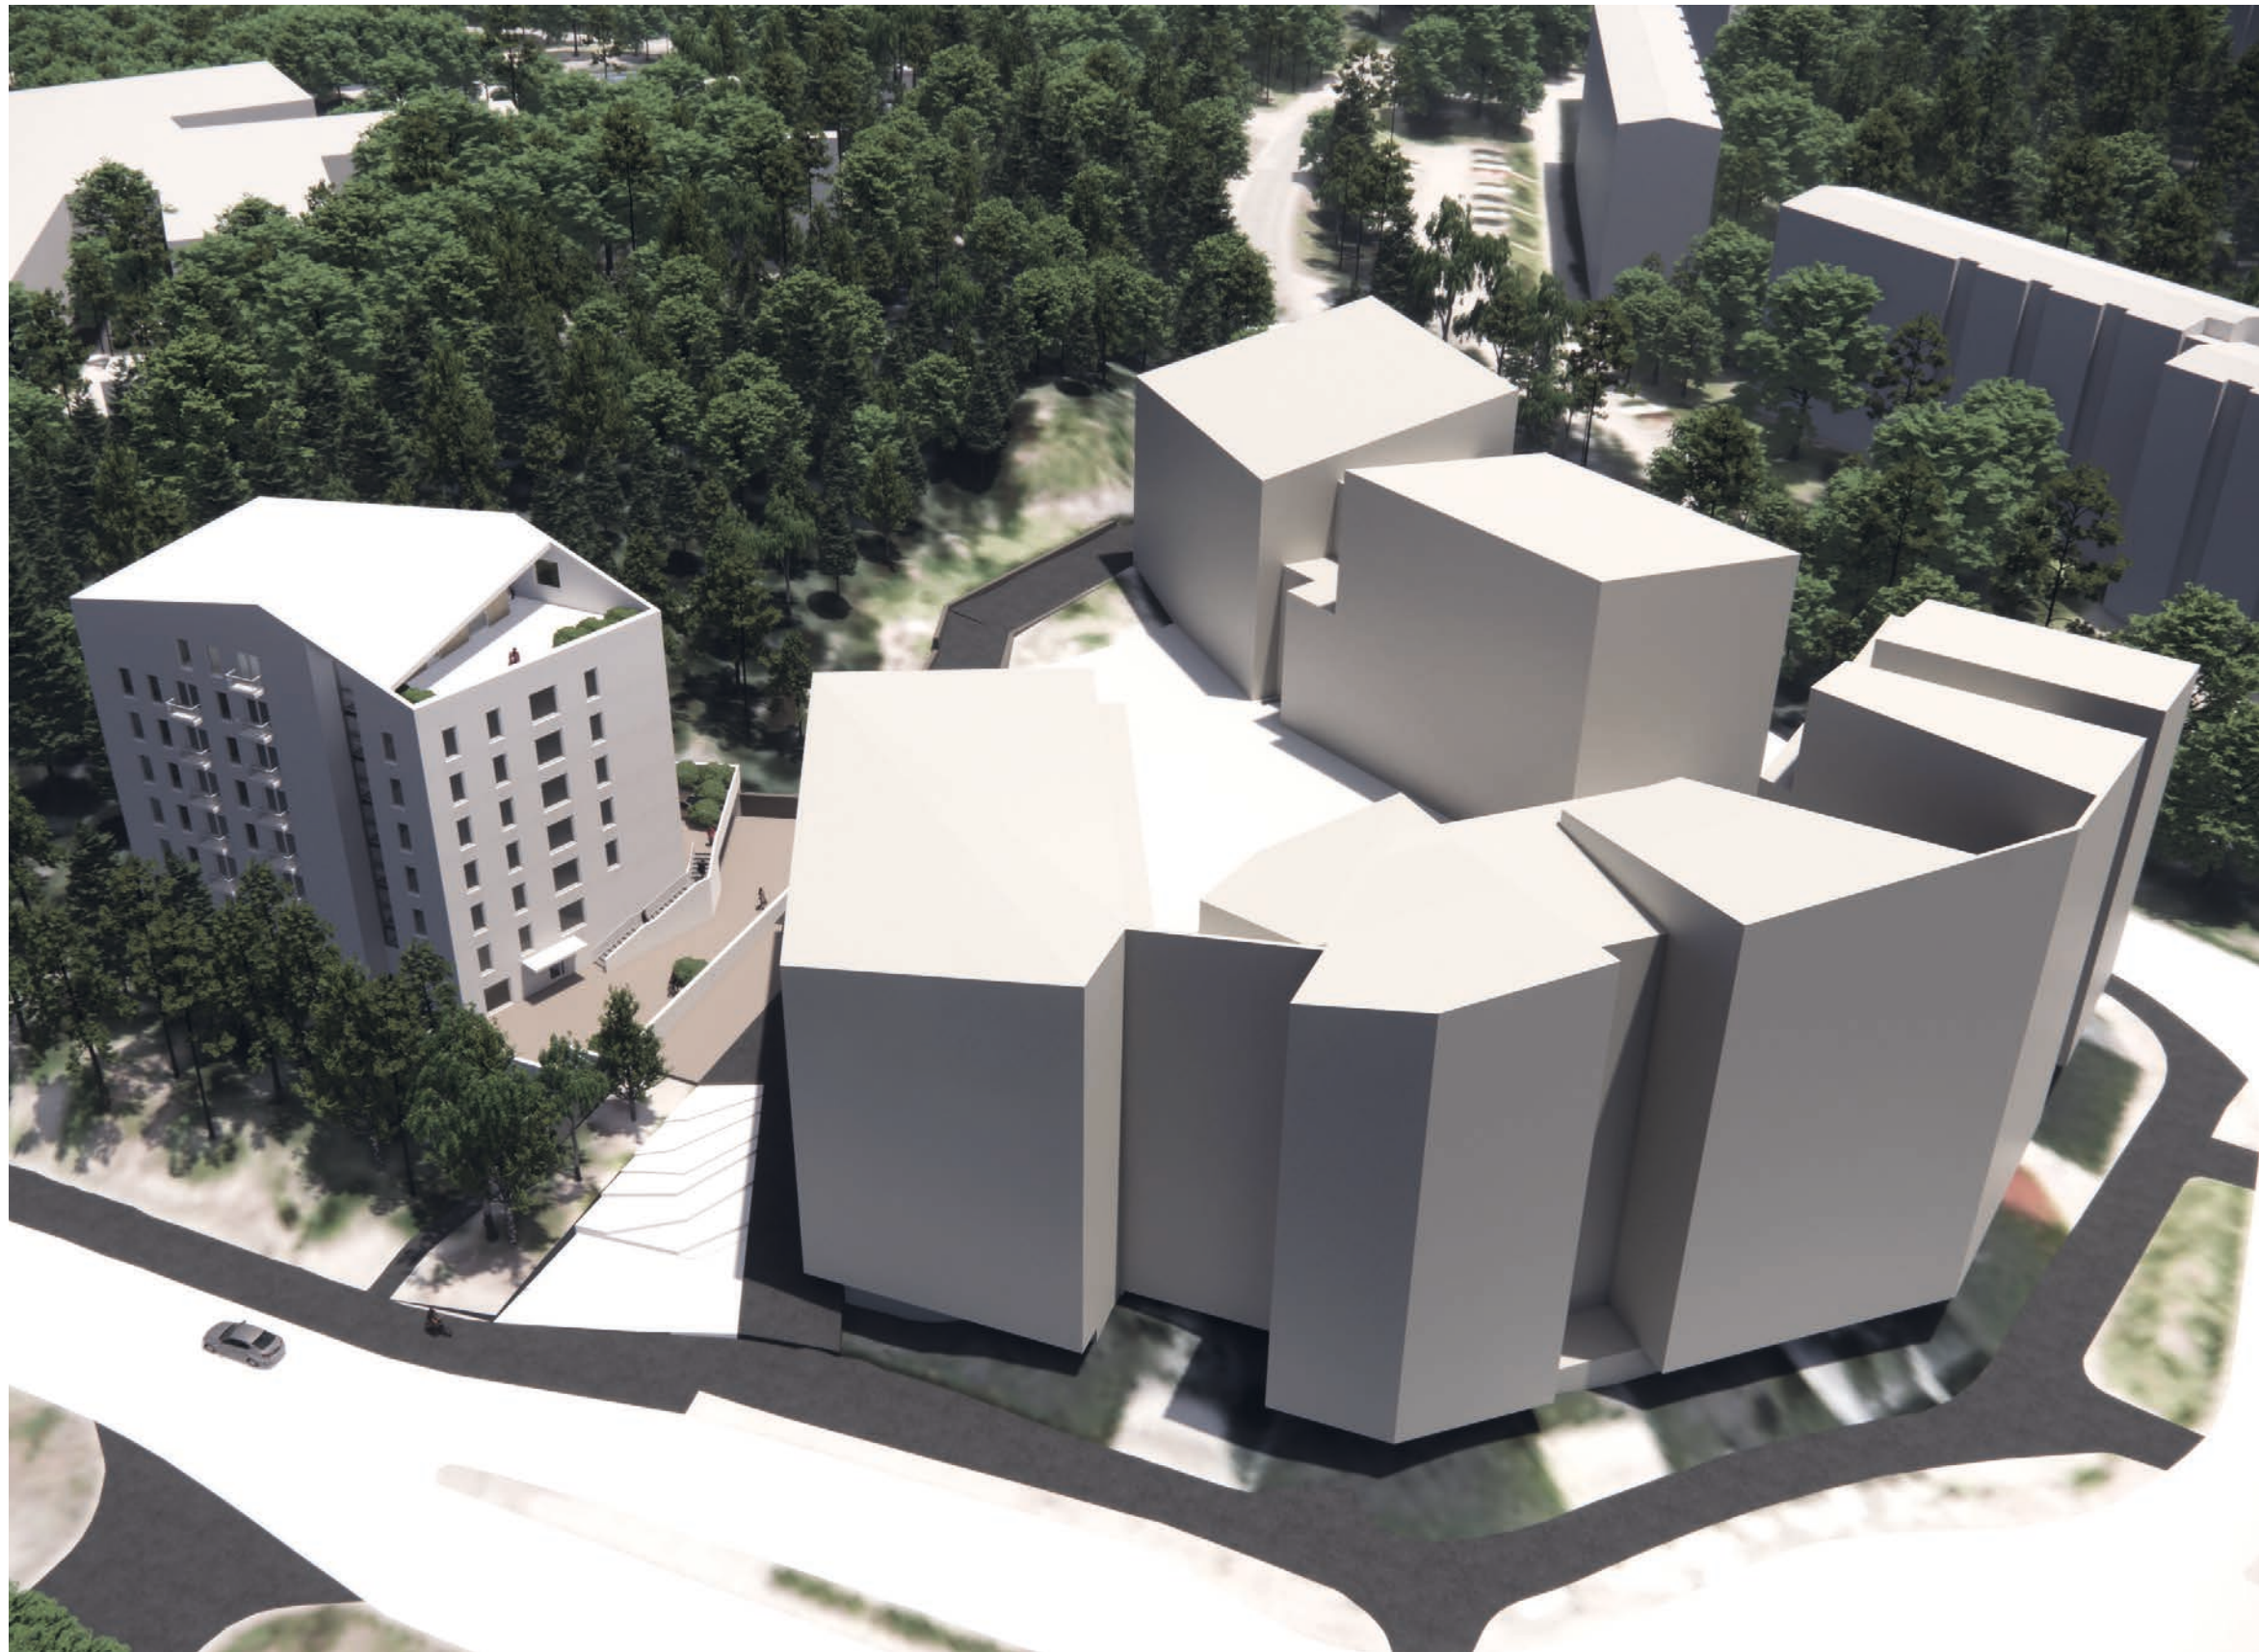

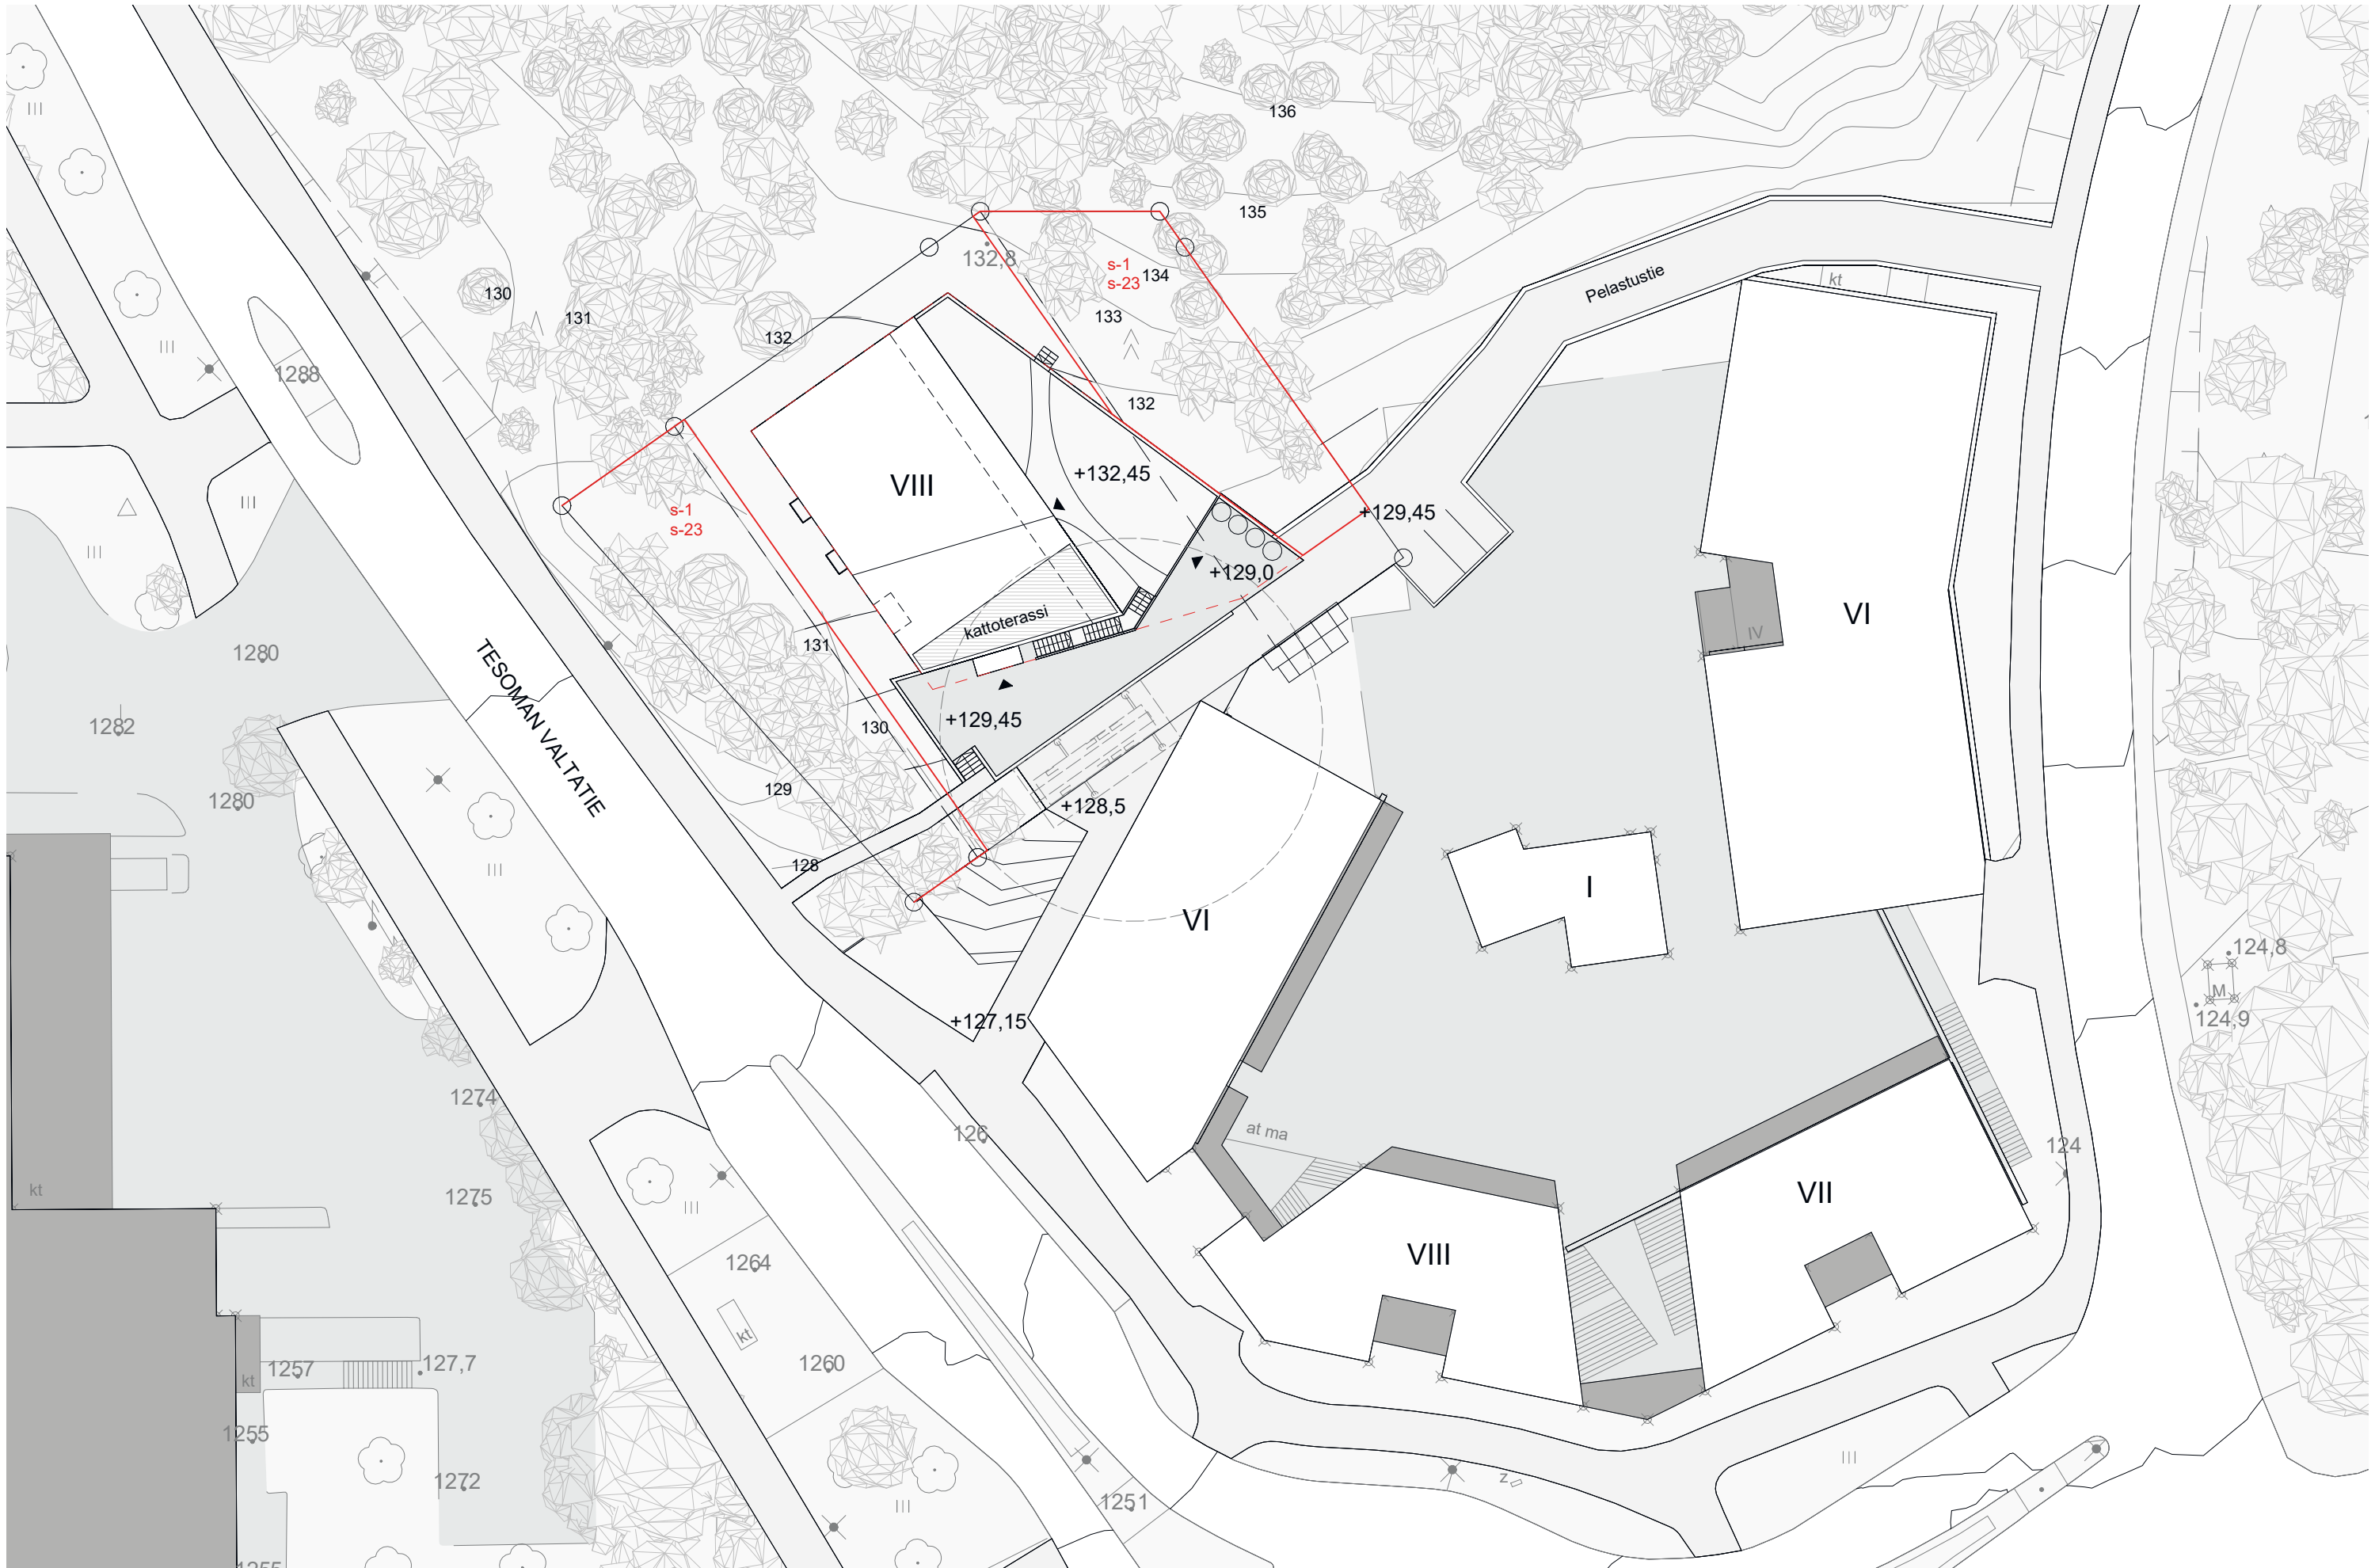

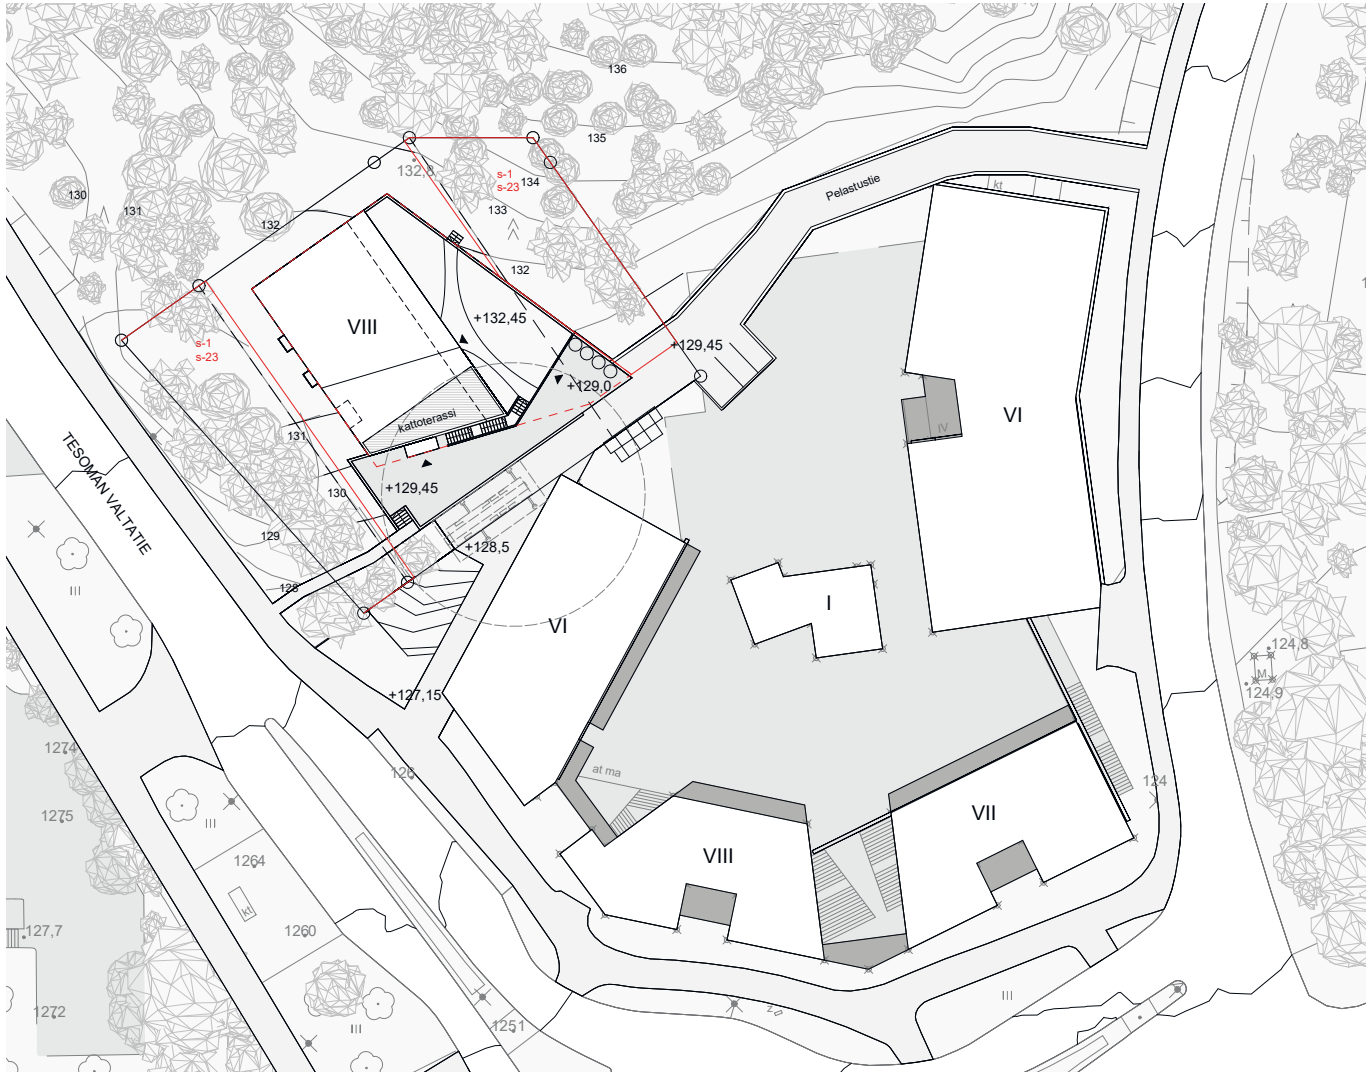

ASUNNOT	MUUT TILAT	YHTEENSÄ	AUTOPAIKAT	PYÖRÄPAIKAT
2140 kem ²	410 kem ²	2550 kem ²	1 ap / 130 kem ²	1 pp / 40 kem ²
			2140 / 130 = 17 ap	2140 / 40 = 54 pp

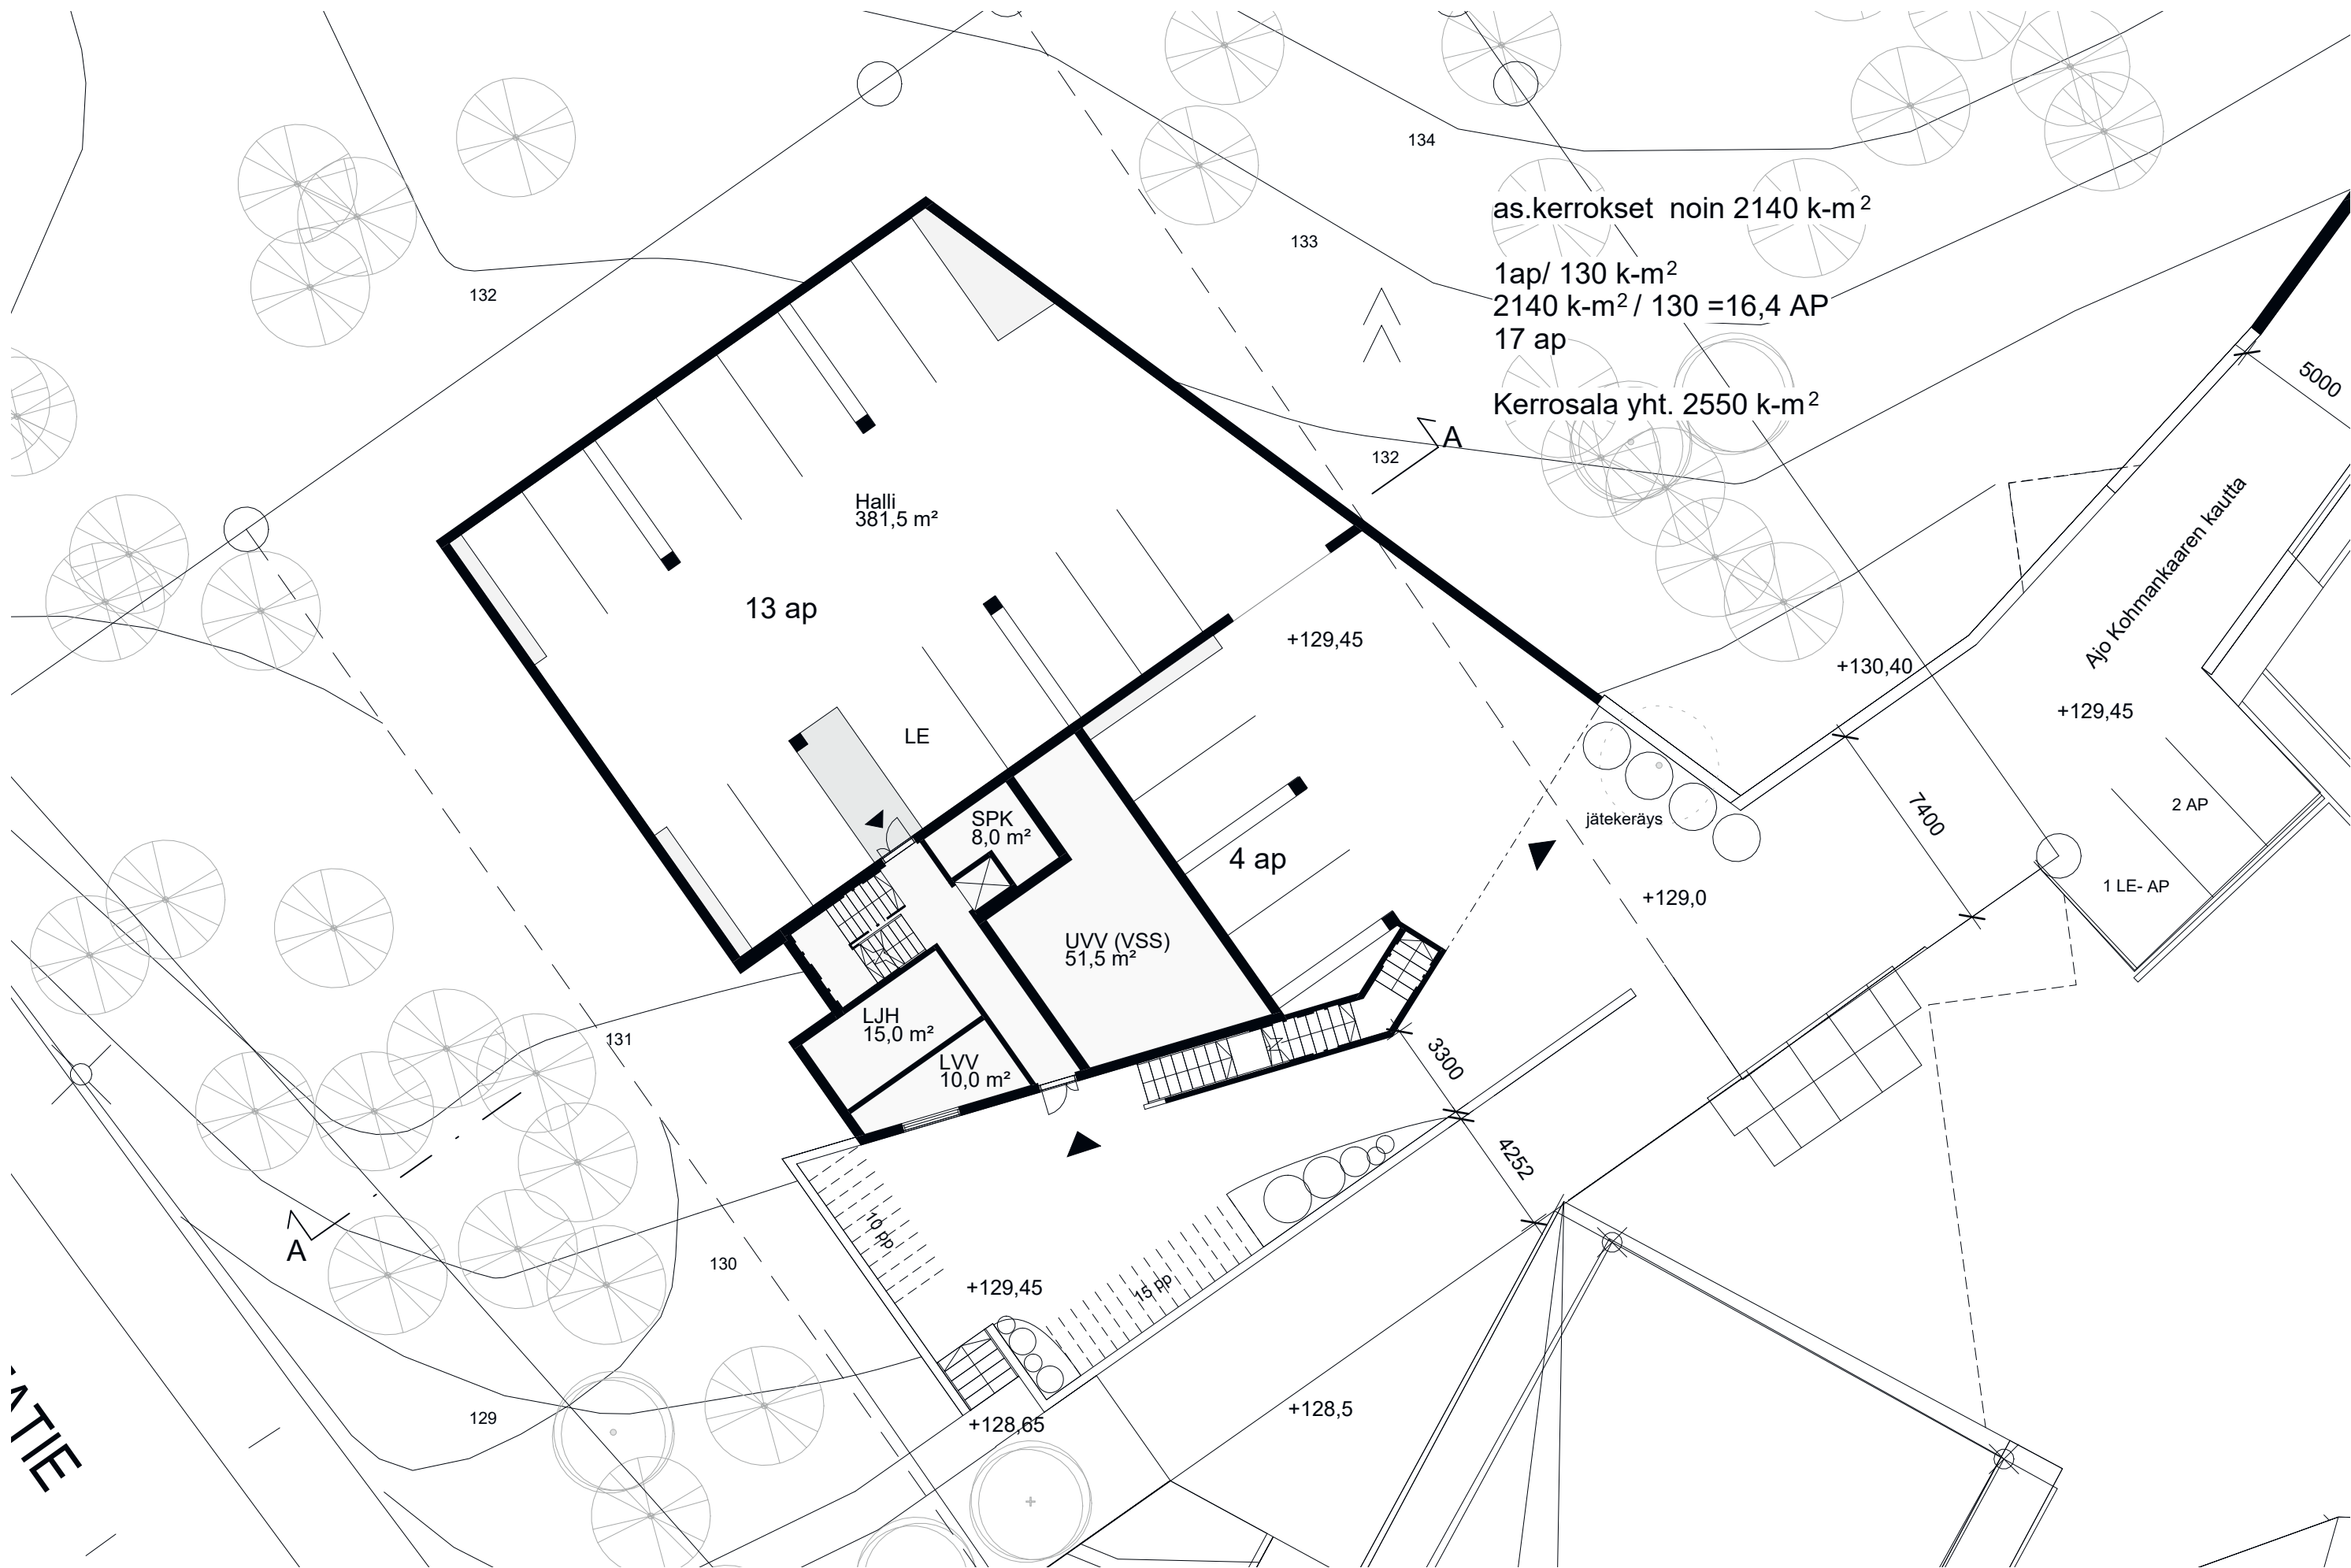


as.kerrokset noin 2140 k-m²
1ap/ 130 k-m²
2140 k-m² / 130 =16,4 AP
17 ap
Kerrosala yht. 2550 k-m²

RTIE







Peruskerros pohjapiirros (2.-6. krs) 1:200

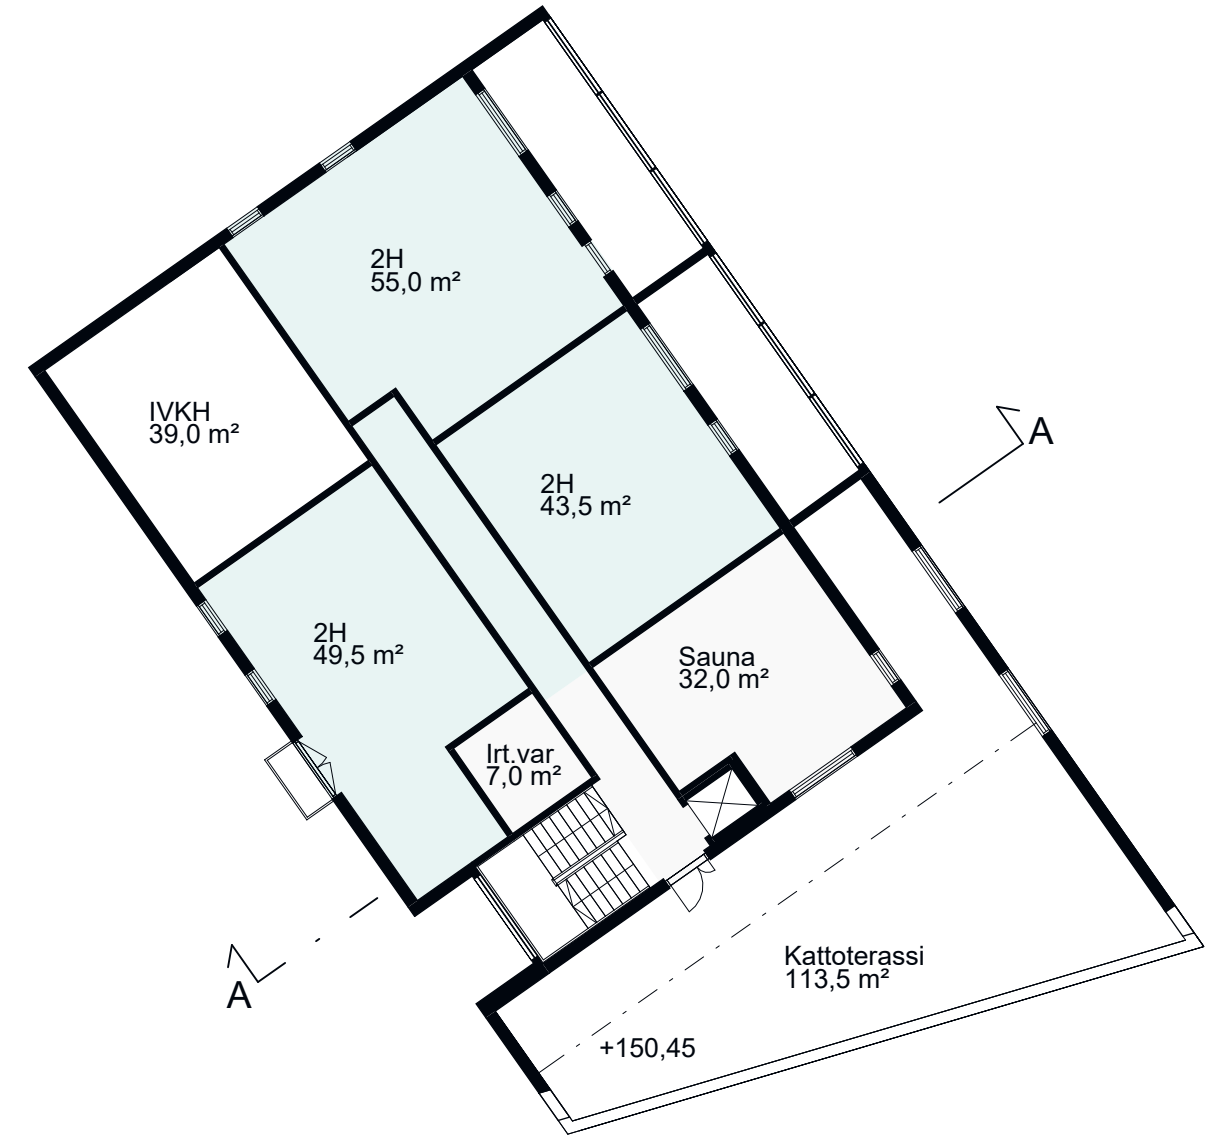

7. kerros pohjapiirros 1:200

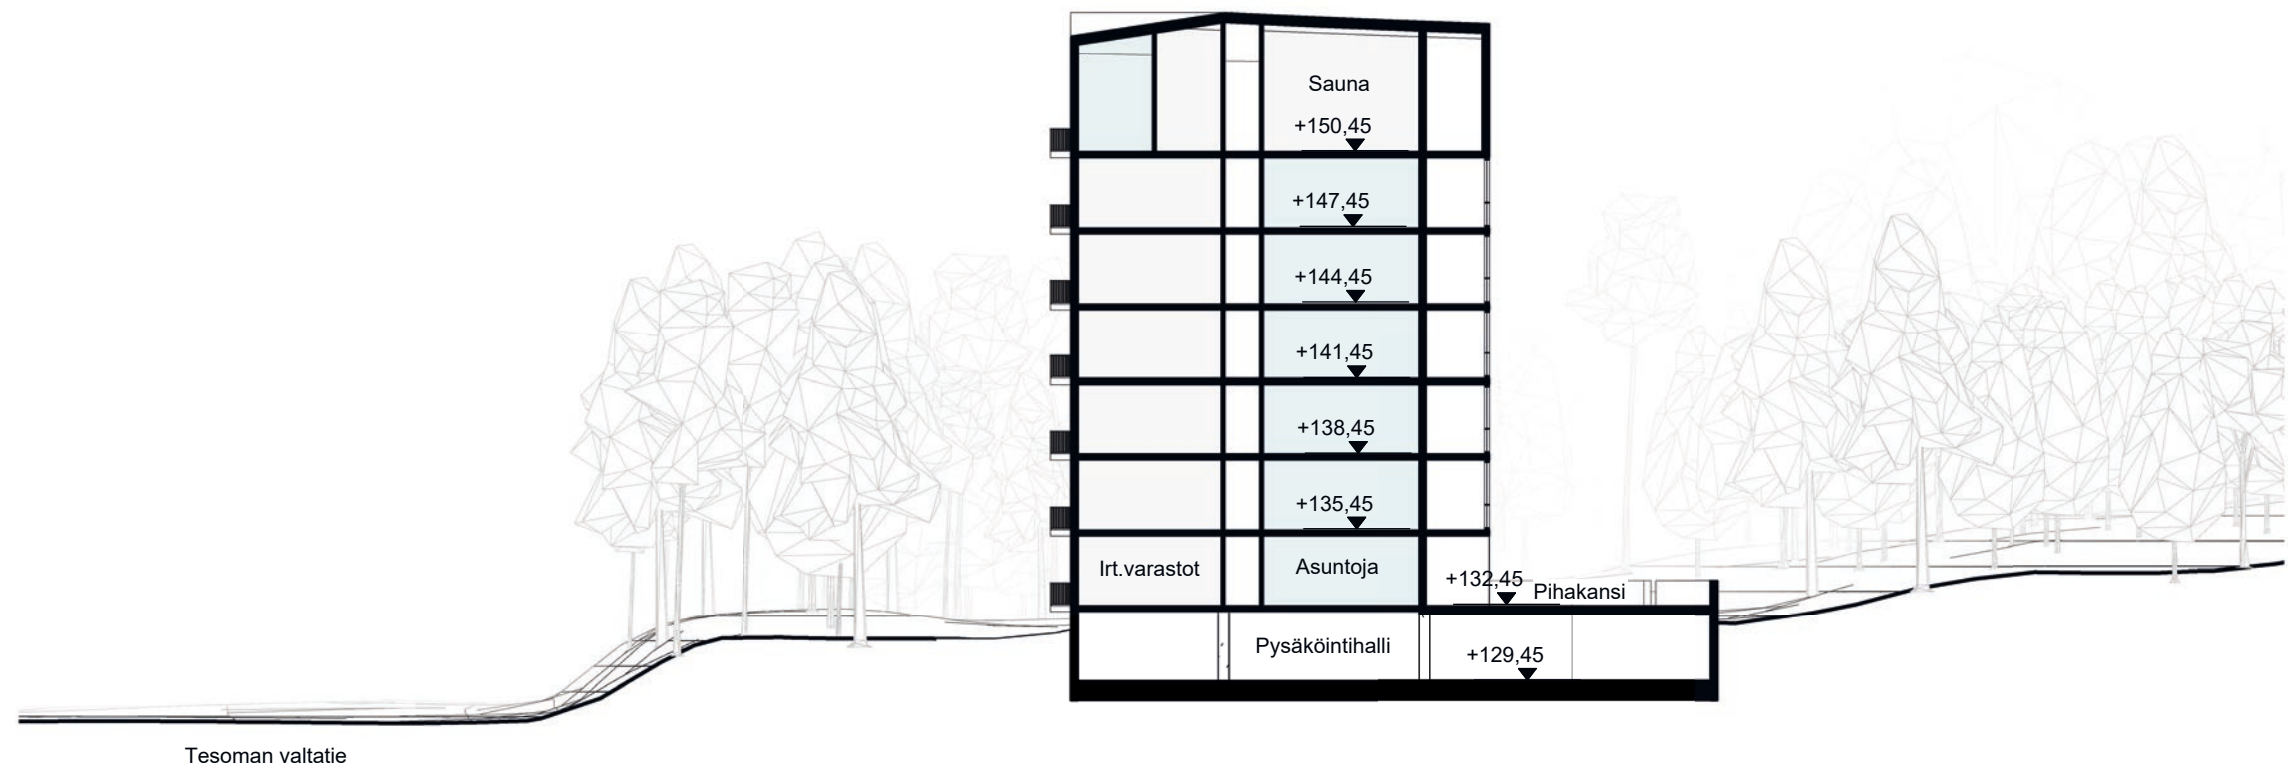

Leikkaus A-A 1:300

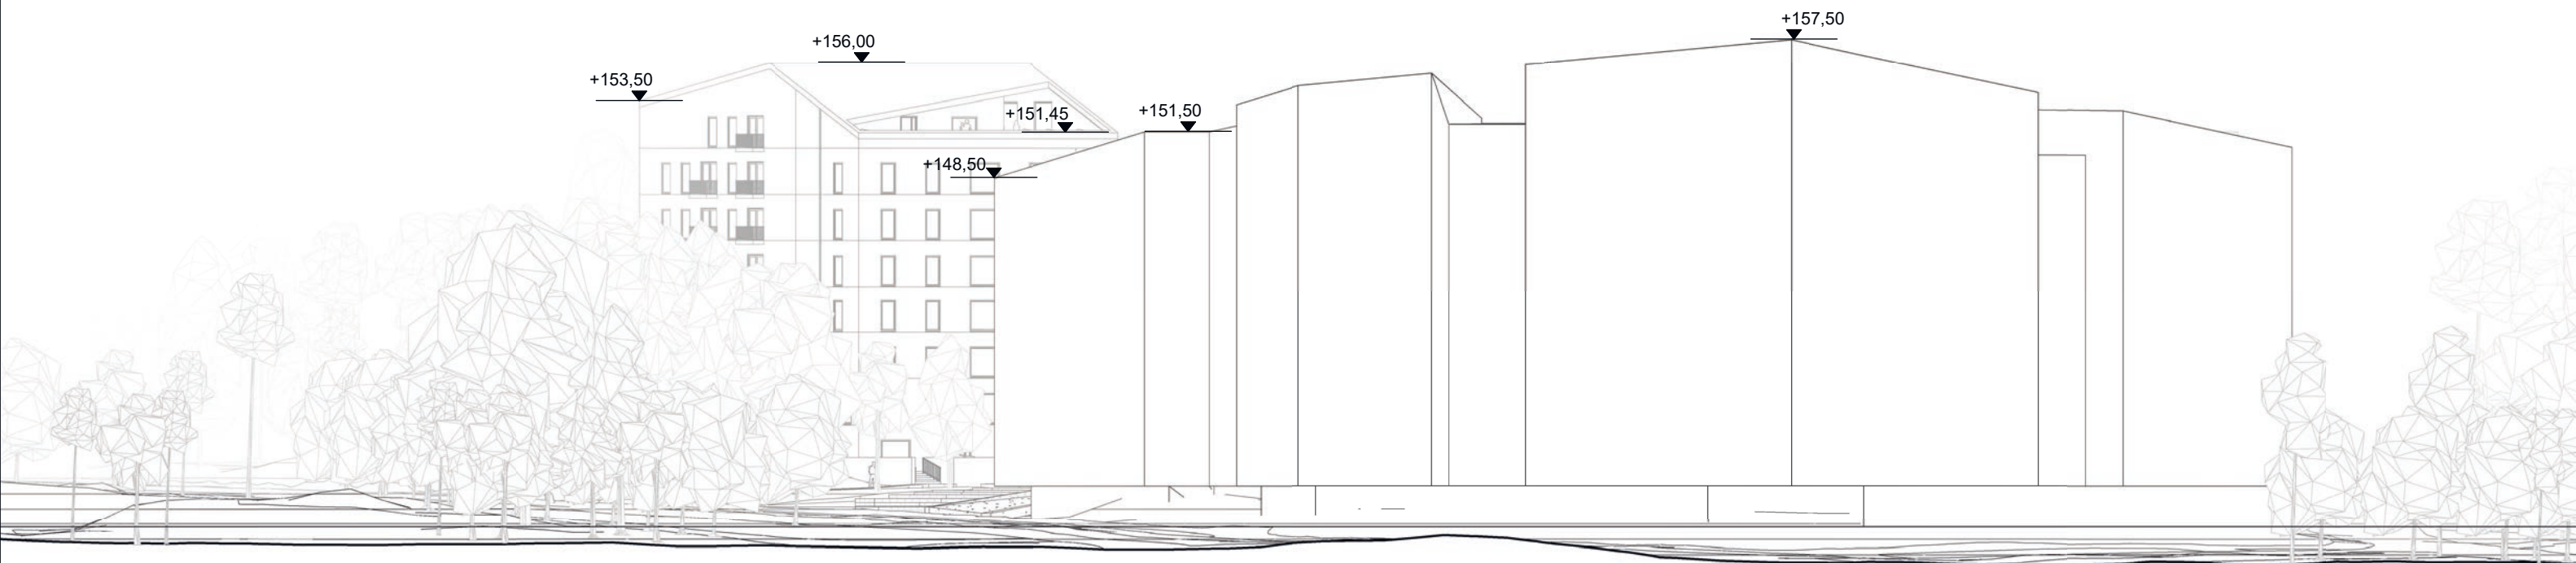

Julkisivu etelään 1:400

