


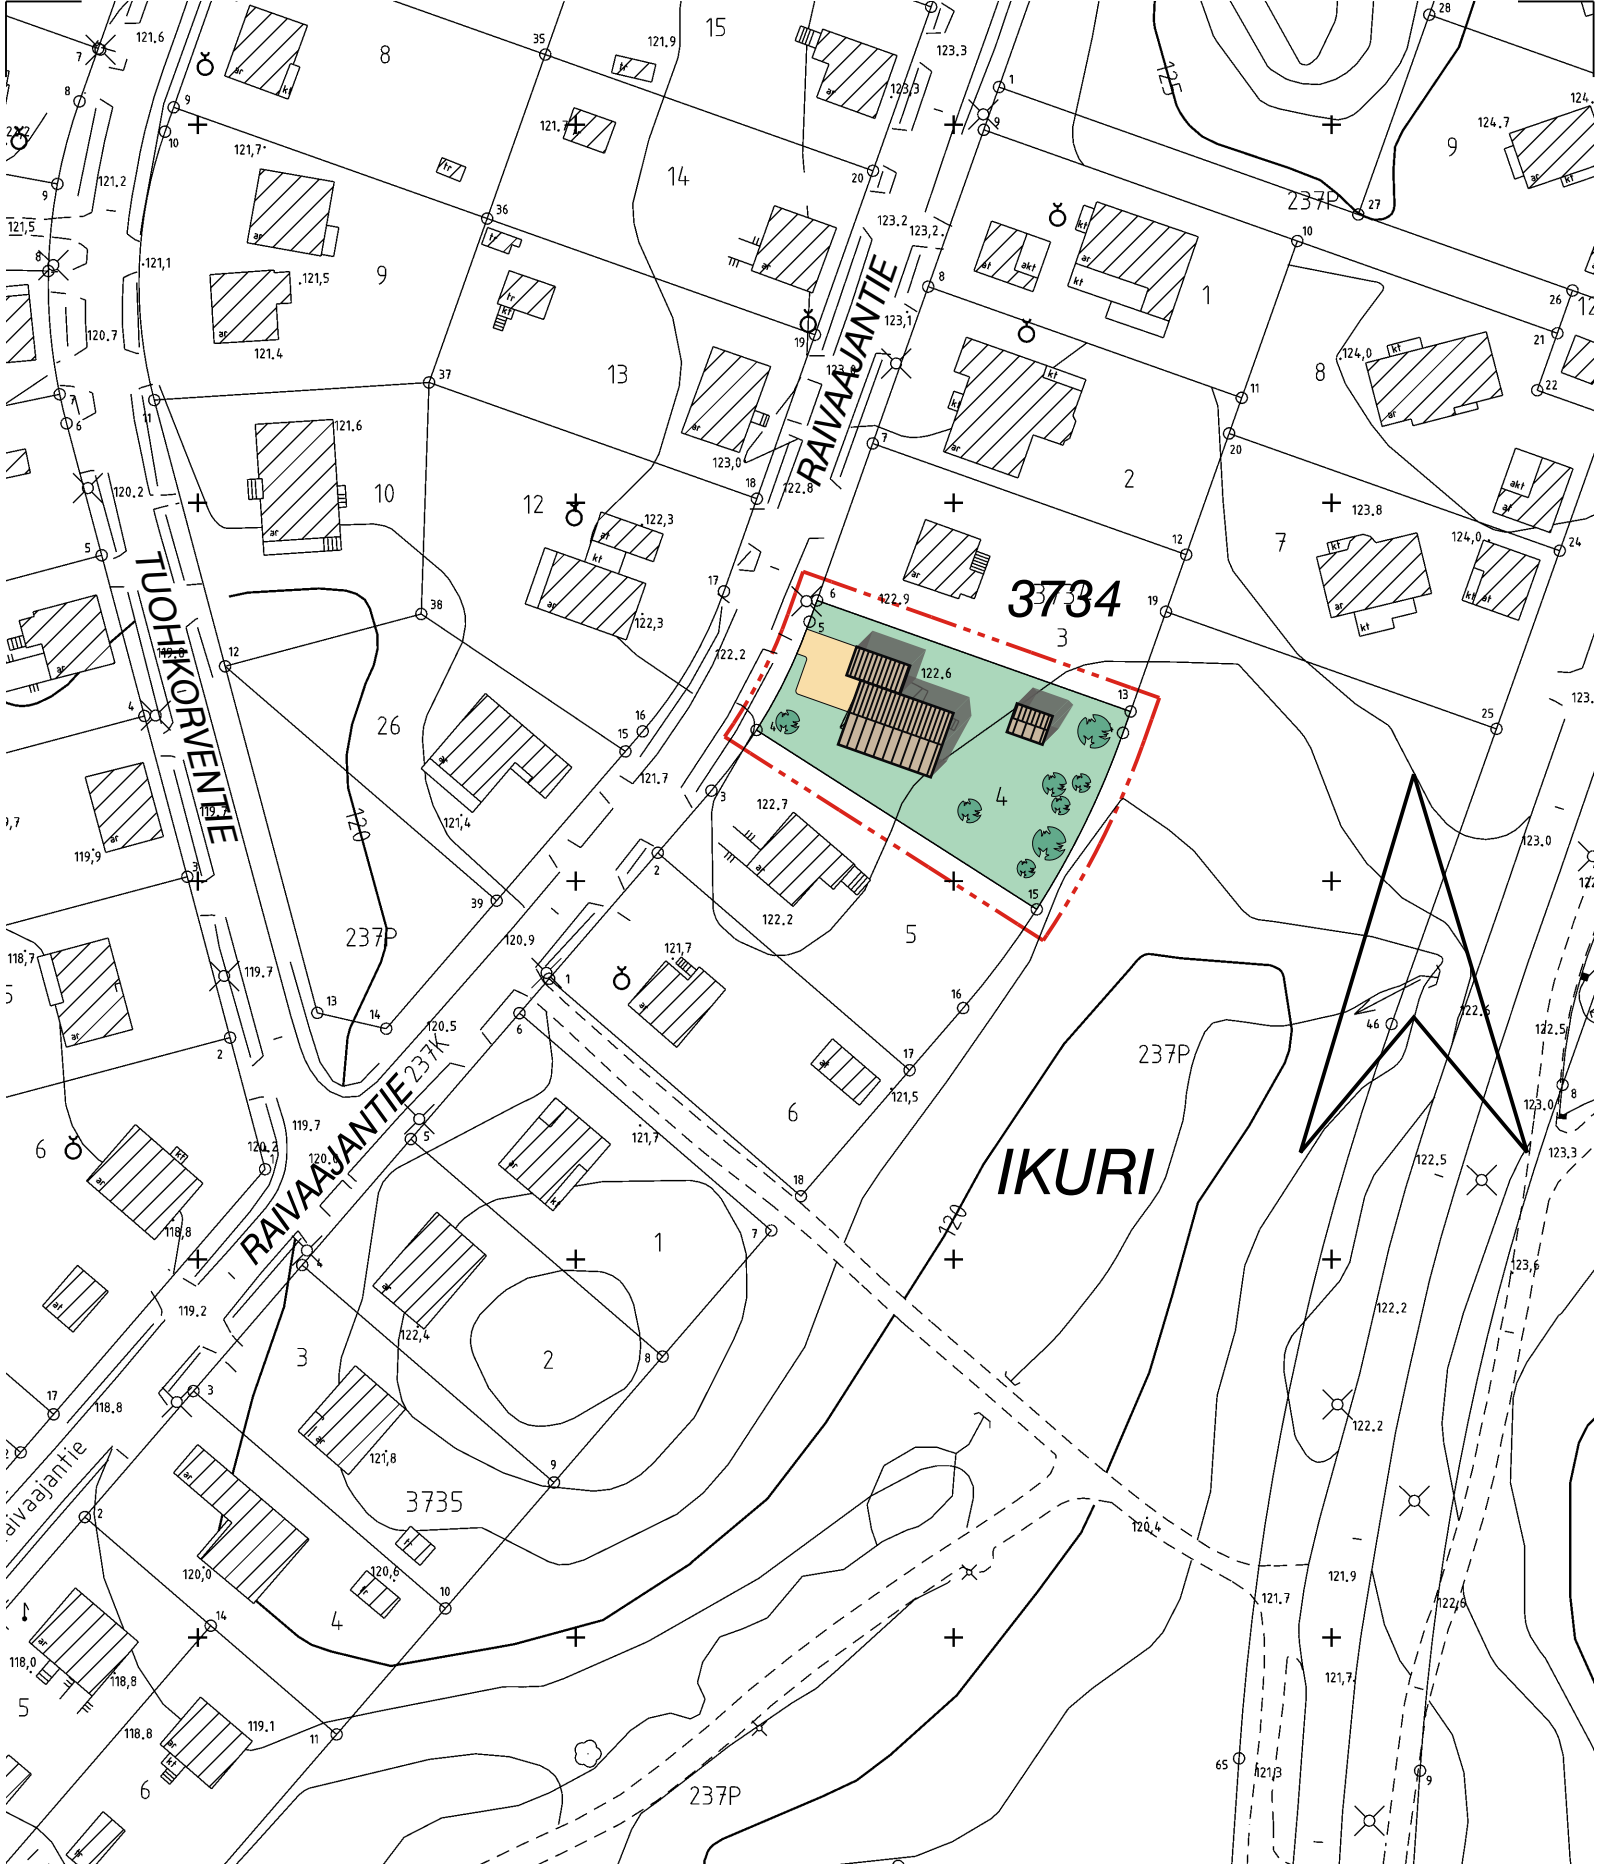

KAUPUNKIYMPÄRISTÖN SUUNNITTELU ASEMAKAAVOITUS		HAVAINNEPIIRROS mk 1:1000	
Suunnittelija	ILARI ANTILA	Pvm.	29.05.2025
Piirtäjä	Ö.A	LUONNOS	
		Liittyy asemakaavakarttaan nro 9036	