


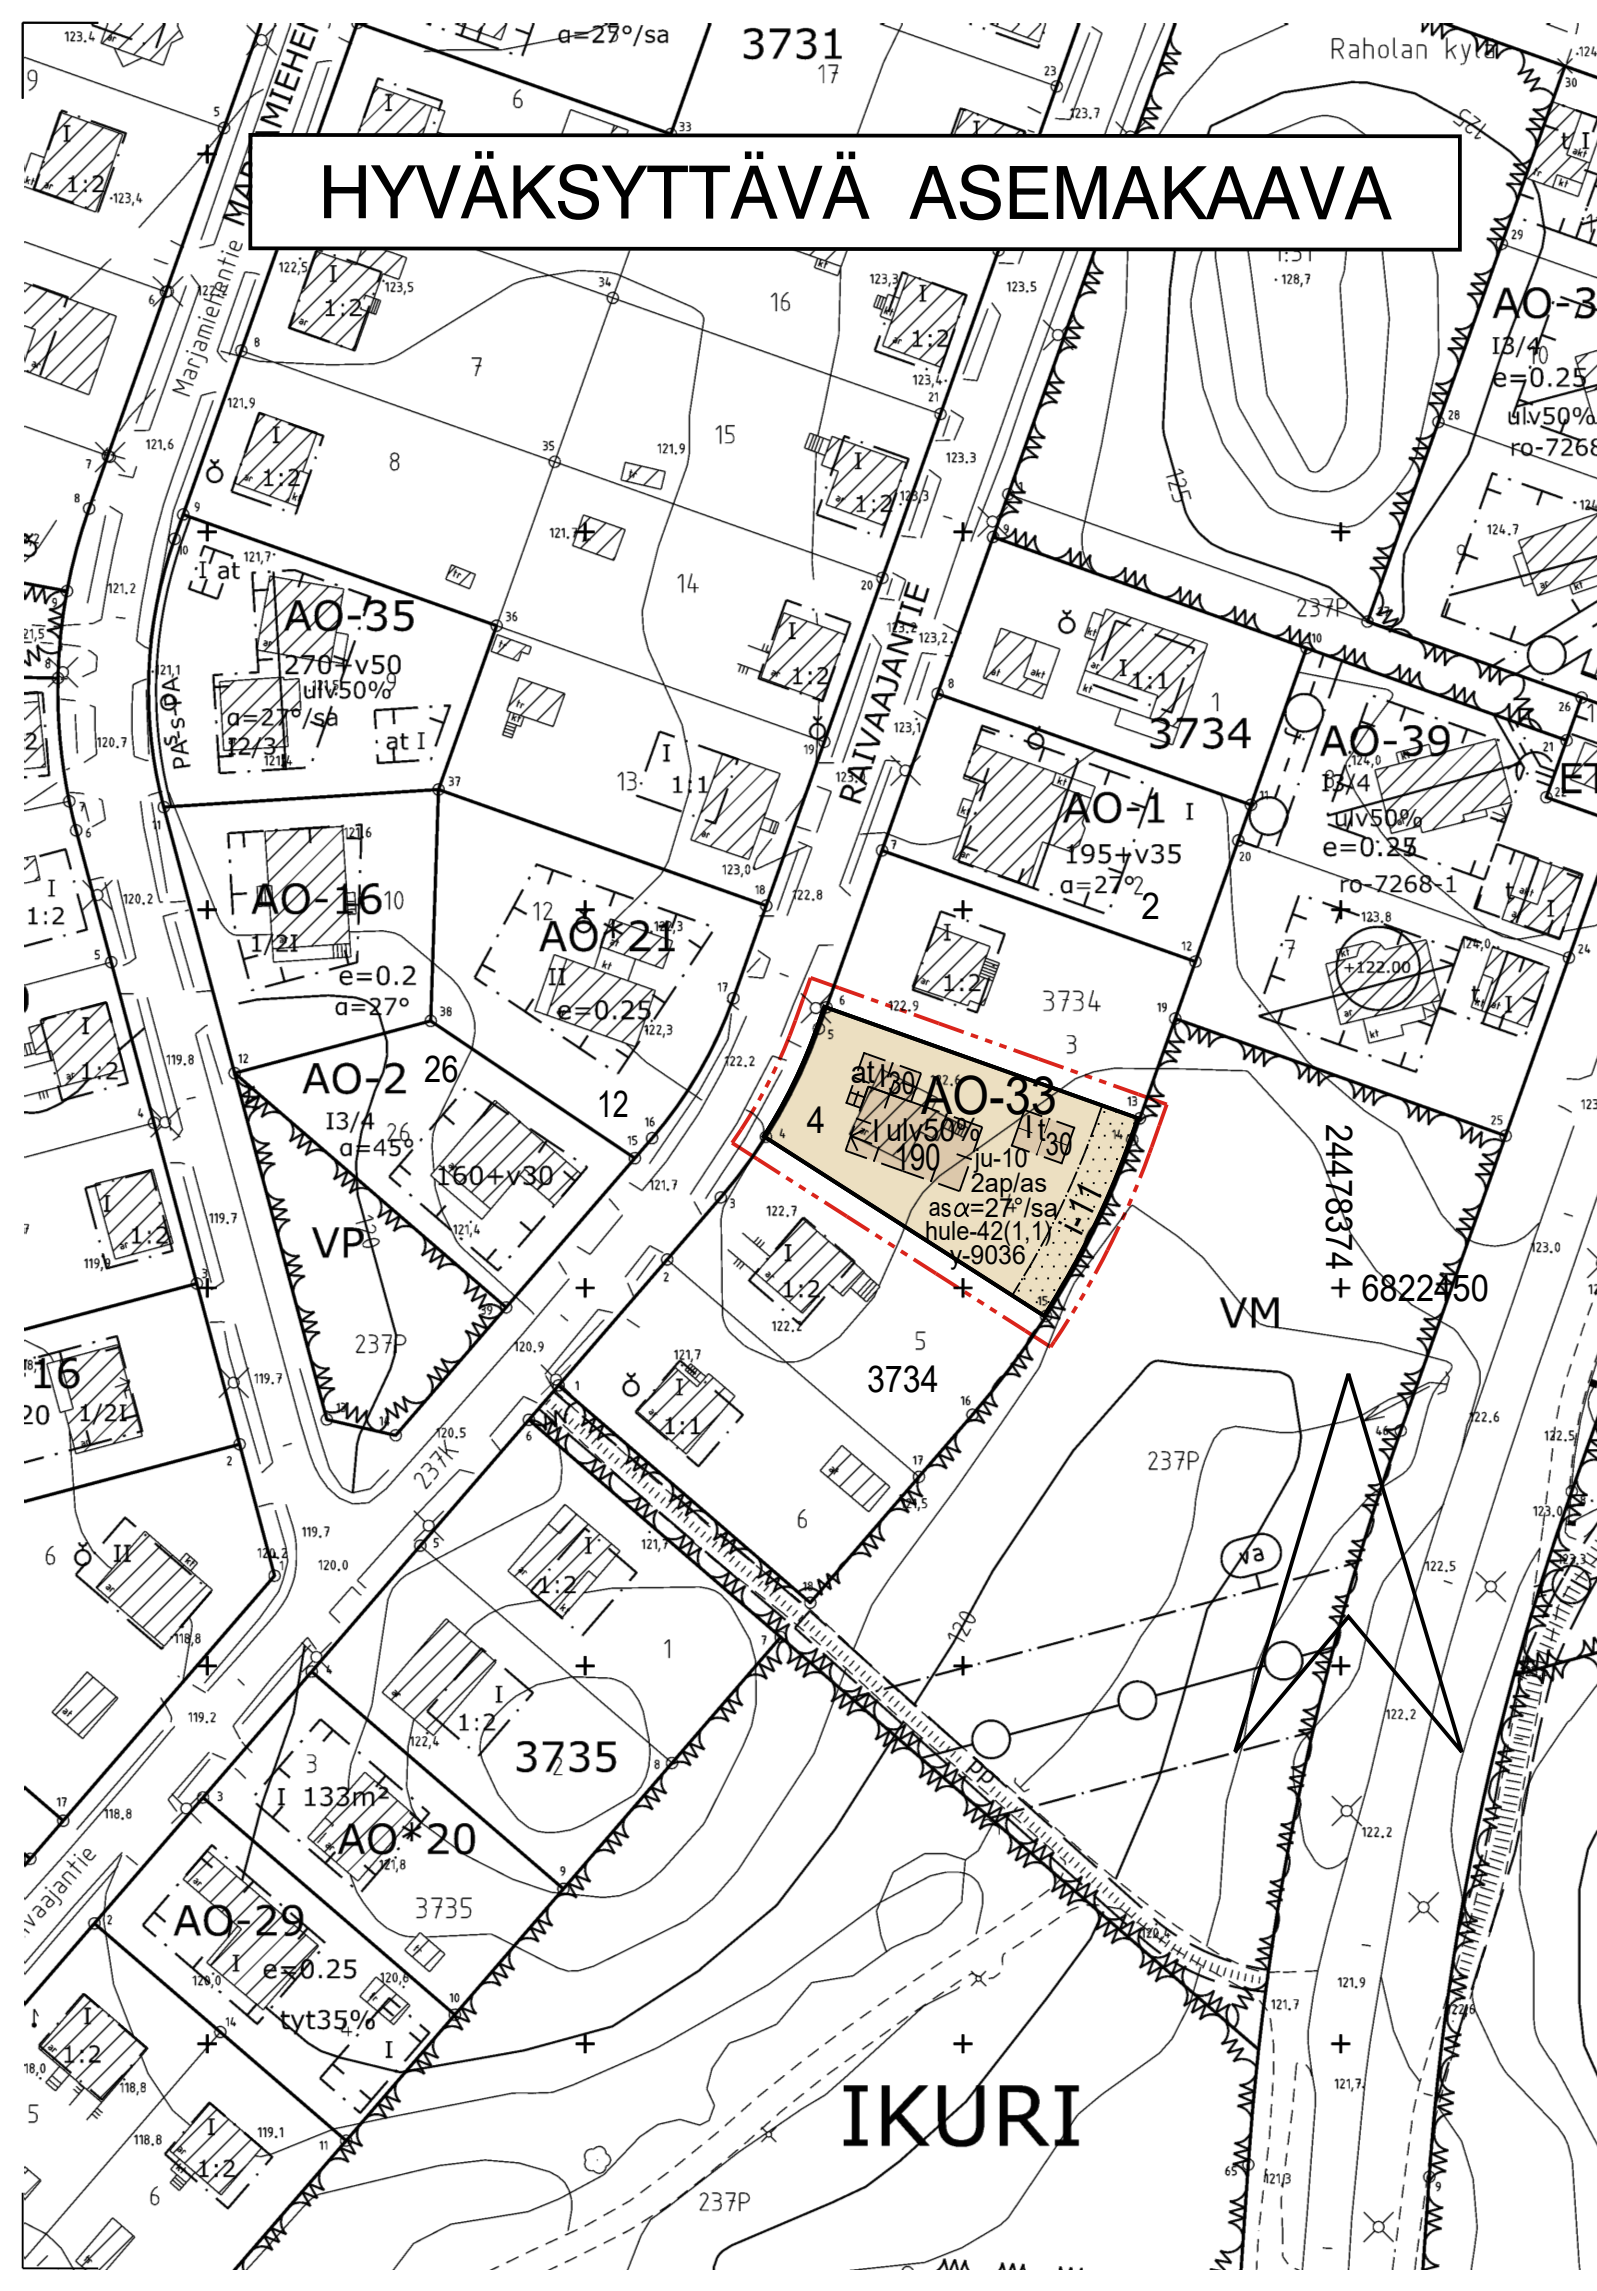

HYVÄKSYTTÄVÄ ASEMAKAAVA

AO-33

Yksiasuntoisten erillispientalojen korttelialue.

3 m

3 m kaava-alueen rajan ulkopuolella oleva viiva.

Korttelin, korttelinosan ja alueen raja.

Osa-alueen raja.

Poikkiviiva osoittaa rajan sen puolen johon merkintä kohdistuu.

Kaupunginosan nimi.

Korttelin numero.

Tontin numero.

Rakennusoikeus kerrosalaneliömetreinä.

Merkintä osoittaa, kuinka monta prosenttia asuinrakennuksen ensimmäisen kerroksen alasta on vähintään käytettävä sen yläpuolella olevasta tilasta sellaiseksi tilaksi, joka välittömästi tai myöhemmin voidaan sisustaa kerrosalaan laskettavaksi tilaksi.

Roomalainen numero osoittaa rakennusten, rakennuksen tai sen osan suurimman sallitun kerrosluvun.

Asuinrakennuksen kattokaltevuus. Kattomuotona on käytettävä satulakattoa.

Rakennusala.

Rakennusala, jolle saa sijoittaa talousrakennuksen.

at

Auton säilytyspaikan ja talousrakennuksen rakennusala.

Nuoli osoittaa rakennusalan sivun, johon rakennus on rakennettava kiinni.

i-11

Istutettava alueen osa. Alueella on säilytettävä olemassa olevaa puustoa mahdollisuuksien mukaan ja sitä on täydennettävä uusilla istutuksilla ympäristöön soveltuvalla tavalla.

Merkintä osoittaa, kuinka monta autopaikkaa asuntoa kohti on rakennettava.

Kiinteistön vettäläpäisemättömillä pinnoilla syntyvät hulevedet tulee ensisijaisesti imeyttää tontilla. Mikäli imeyttäminen ei ole mahdollista, tulee vettäläpäisemättömillä pinnoilla tulevia hulevesiä viivyttaa tontilla siten, että viivytysrakenteiden mitoitusluku on suluissa mainittu kuutiometrimäärä jokaista sataa vettäläpäisemättömiä pintaneliometriä kohden. Viivytysrakenteiden tulee tyhjentyä 12 tunnin kuluessa täyttymisestään ja niissä tulee olla suunniteltu ylivuoto.

Rakennuksen pääasiallisena julkisivumateriaalina tulee käyttää puuta. Julkisivut tulee maalata ympäristöön sopivalla peittomaalilla.


Merkintä osoittaa, että tätä asemakaavaa varten on laadittu yleismääräys, joka on asemakaavakartassa. Luku tarkoittaa asemakaavan numeroa.

YLEISMÄÄRÄYS:

Pihojen päällysteiden tulee olla pääosin vettä läpäiseviä. Piholla ei sallita suuria päällystettyjä alueita. Asfaltti sallitaan vain auton säilytyspaikan alalla.

POISTETTAVA ASEMAKAAVA 1:1000

3 m sen asemakaava-alueen ulkopuolella oleva viiva, jonka sisäpuolelta asemakaavamerkinnot ja -määräykset poistetaan.

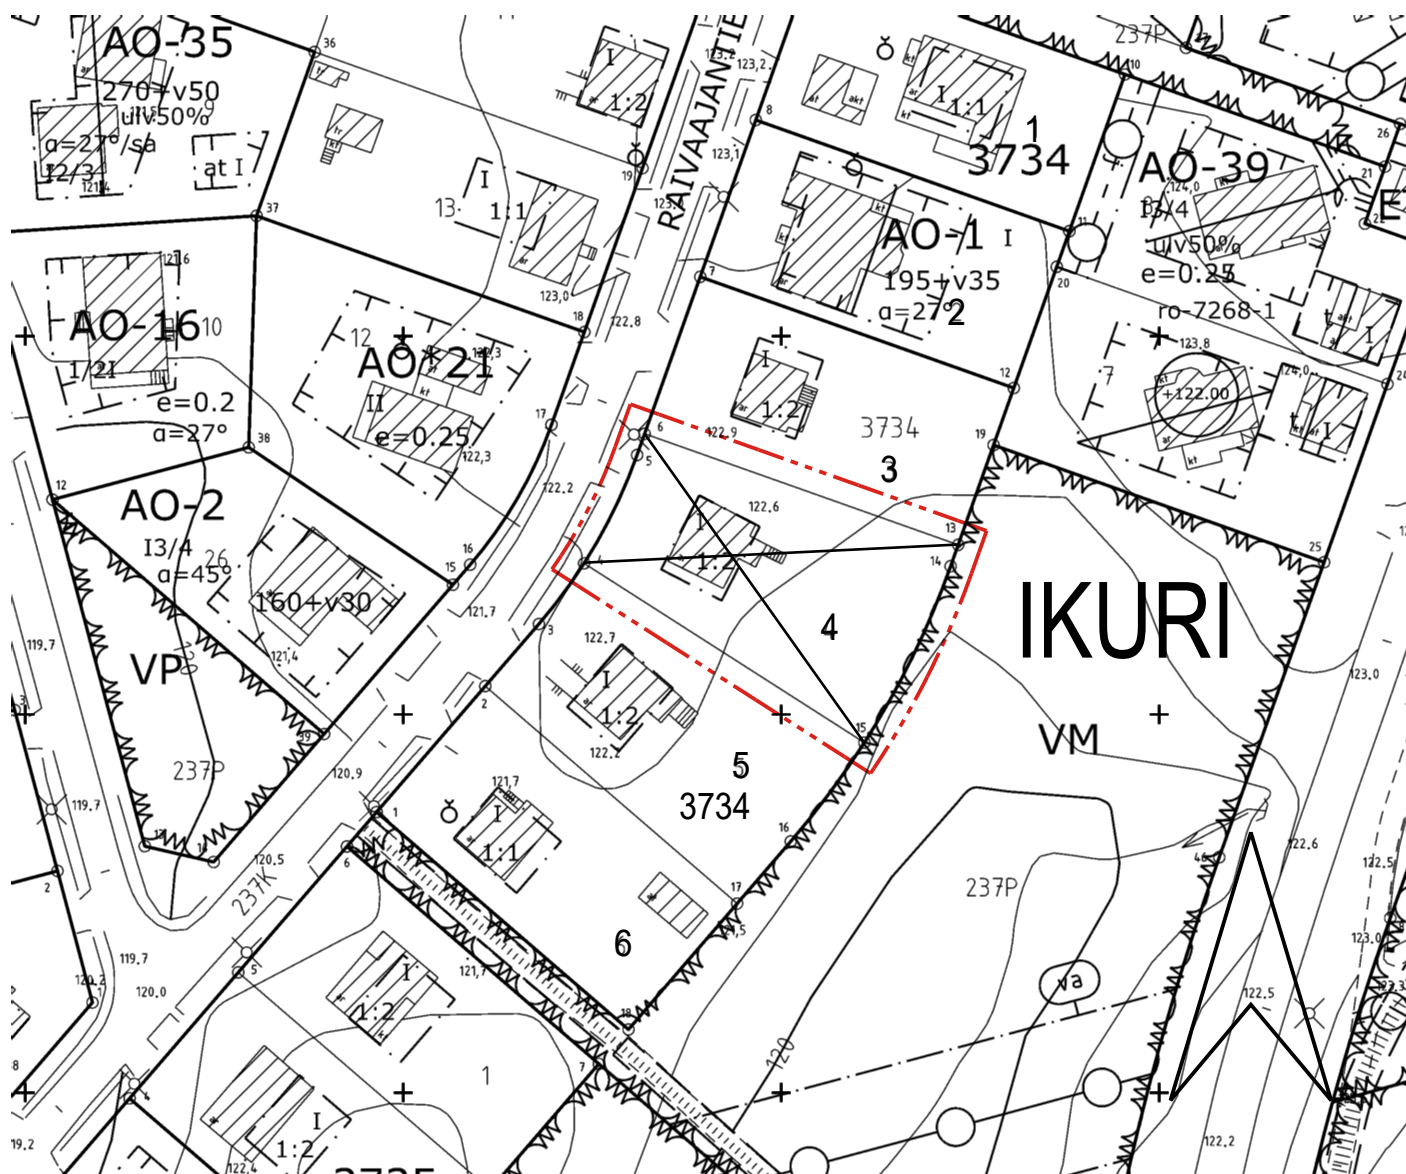

TAMPERE

LUONNOS

ASEMAKAAVAN MUUTOS

Kaupunginosa: IKURI (237)
Kortteli nro: 3734
Tontti nro: 4

MUUTETAAN 27.05.1950 VAHVISTETTUA ASEMAKAAVAA NRO 194.

TÄHÄN ASEMAKAAVAKARTTAAN LIITTYY ASEMAKAAVAN SELOSTUS JA HAVAINNEPIIRROS.

TÄMÄN ASEMAKAAVAN ALUEELLA ON VOIMASSA TONTTIJAKO NRO 3734-1/ 05.04.1950

1:1000 0 10 20 30 40 50 100 150

KAUPUNKIYMPÄRISTÖN SUUNNITTELU / KAUPUNKIMITTAUS			
Asemakaavaehdotus perustuu pohjakarttaan, joka täyttää Alueidenkäyttölain 54 § a-c vaatimukset.		22.05.2025	Antti Alarotu kaupungeingeodeetti
Tasokoordinaatti- / korkeusjärjestelmä		ETRS-GK24 / N2000	
KAUPUNKIYMPÄRISTÖN SUUNNITTELU / ASEMAKAAVOITUS			
Suunnittelija		ILARI ANTILA	
Piirtäjä		ÖA	
Pvm.	29.05.2025	___.2025	Hanna Montonen vs. asemakaavapäällikkö
Asemakaavakartta nro		9036	LUONNOS
		Ylä hyv.	