


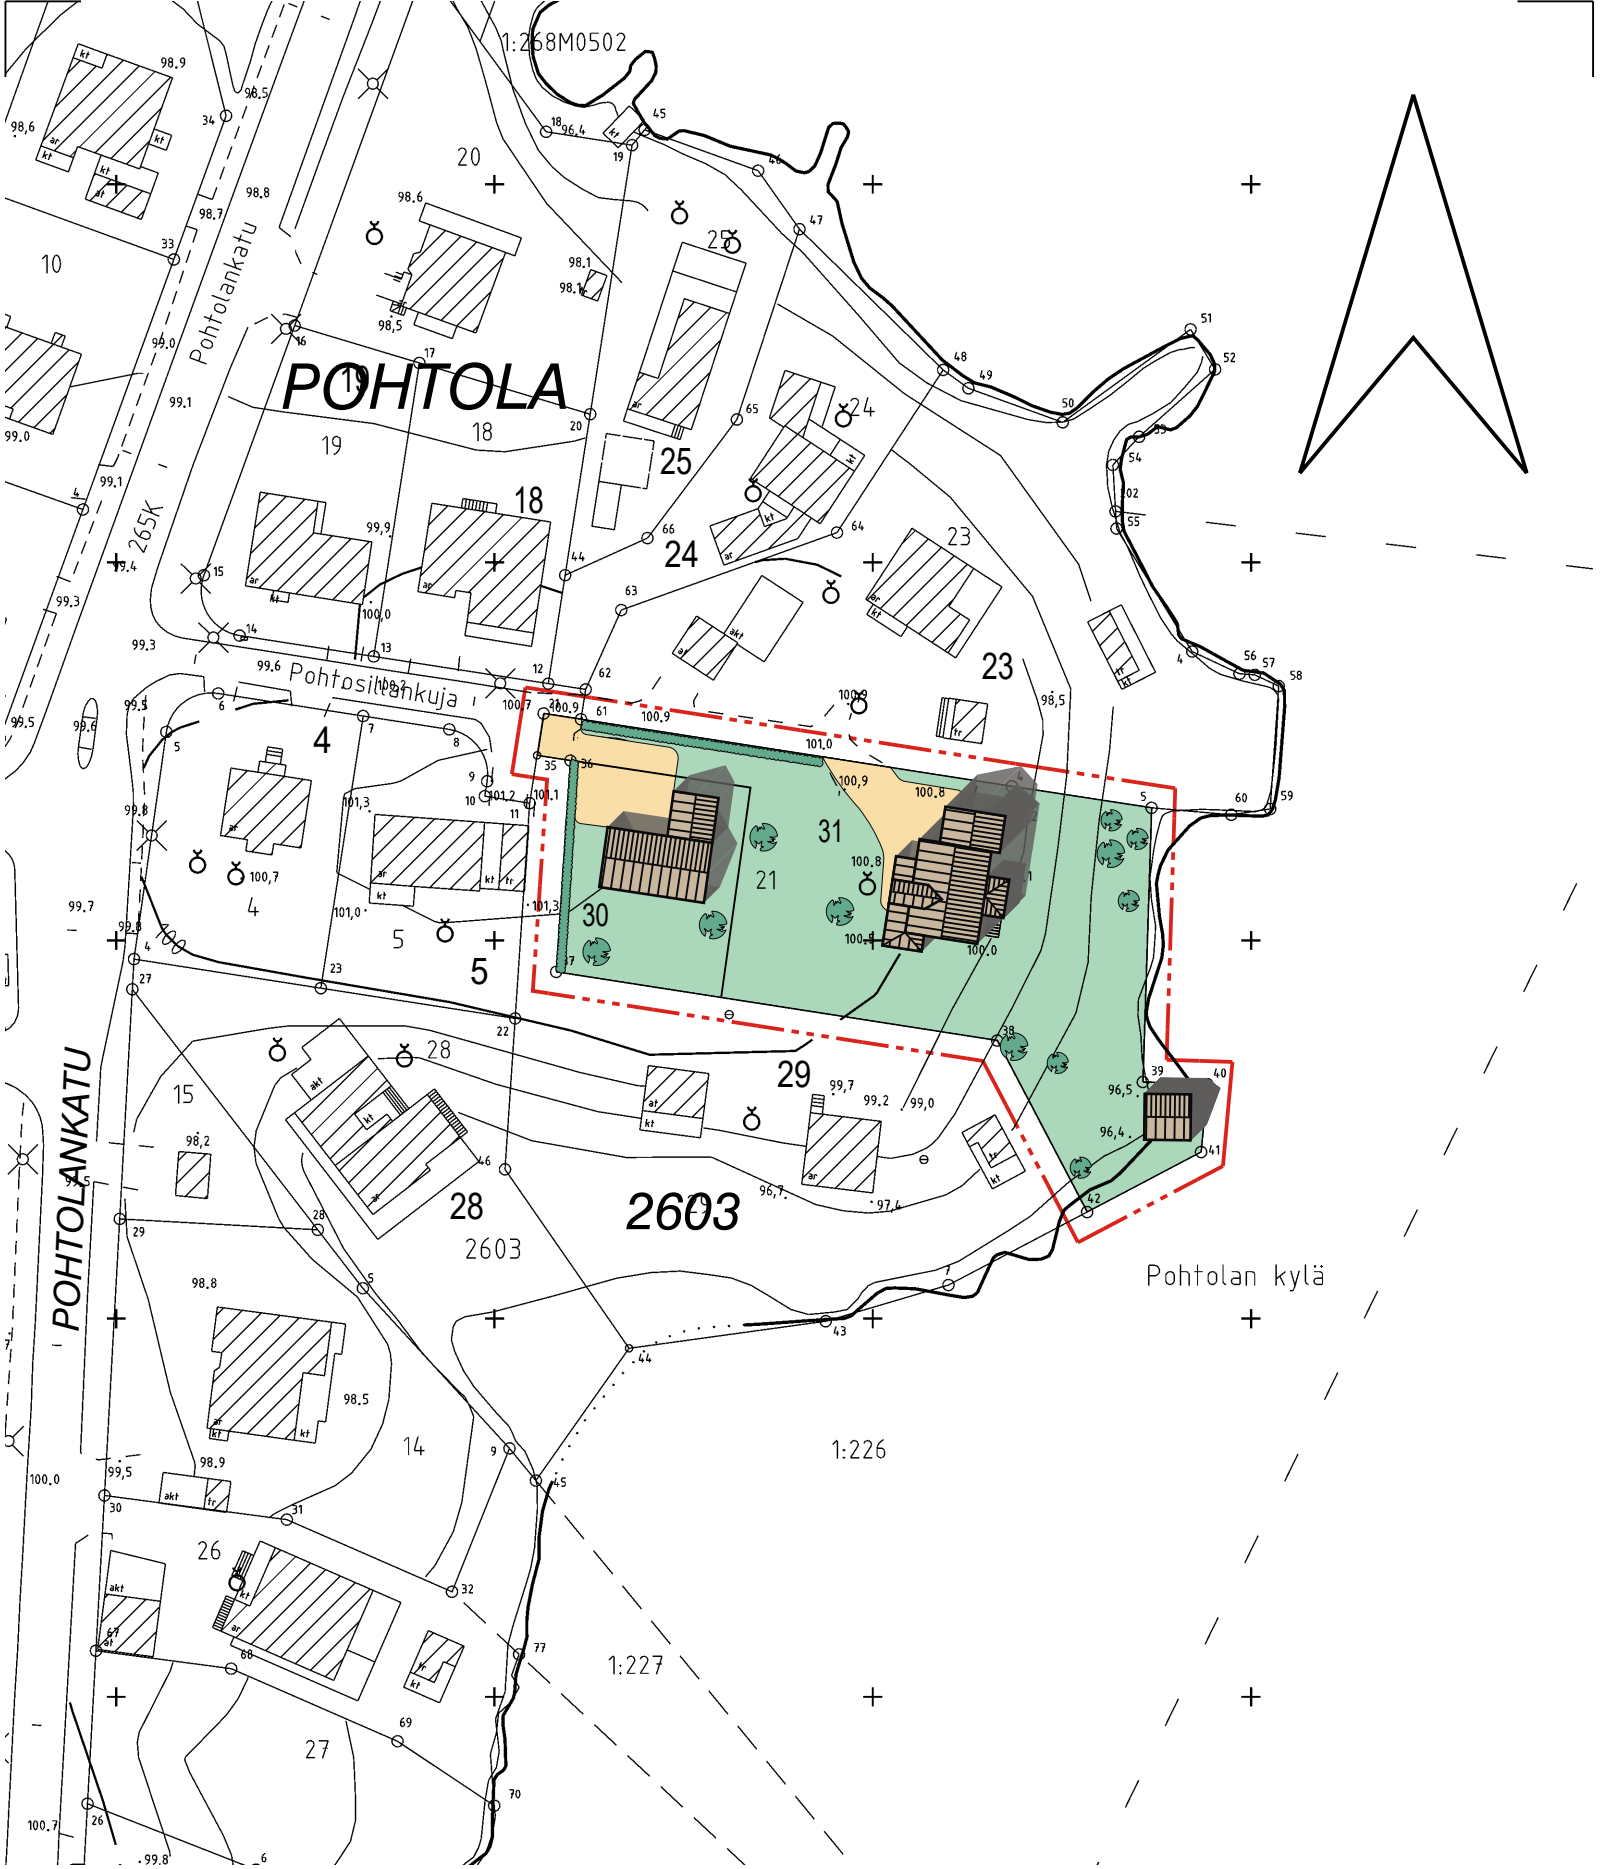

**KAUPUNKIYMPÄRISTÖN SUUNNITTELU
ASEMAKAAVOITUS**

HAVAINNEPIIRROS mk 1:1000

Suunnittelija ILARI ANTILA

Pvm. 08.05.2025

LUONNOS

Piirtäjä Ö.A

Liittyy asemakaavakarttaan nro 9037