


KOUKKUNIEMENPUISTON, RAUHANIEMENPUISTON JA ROMSINPUISTON YLEISSUUNNITELMALUONNOS

LEIKKIALUE 1:200

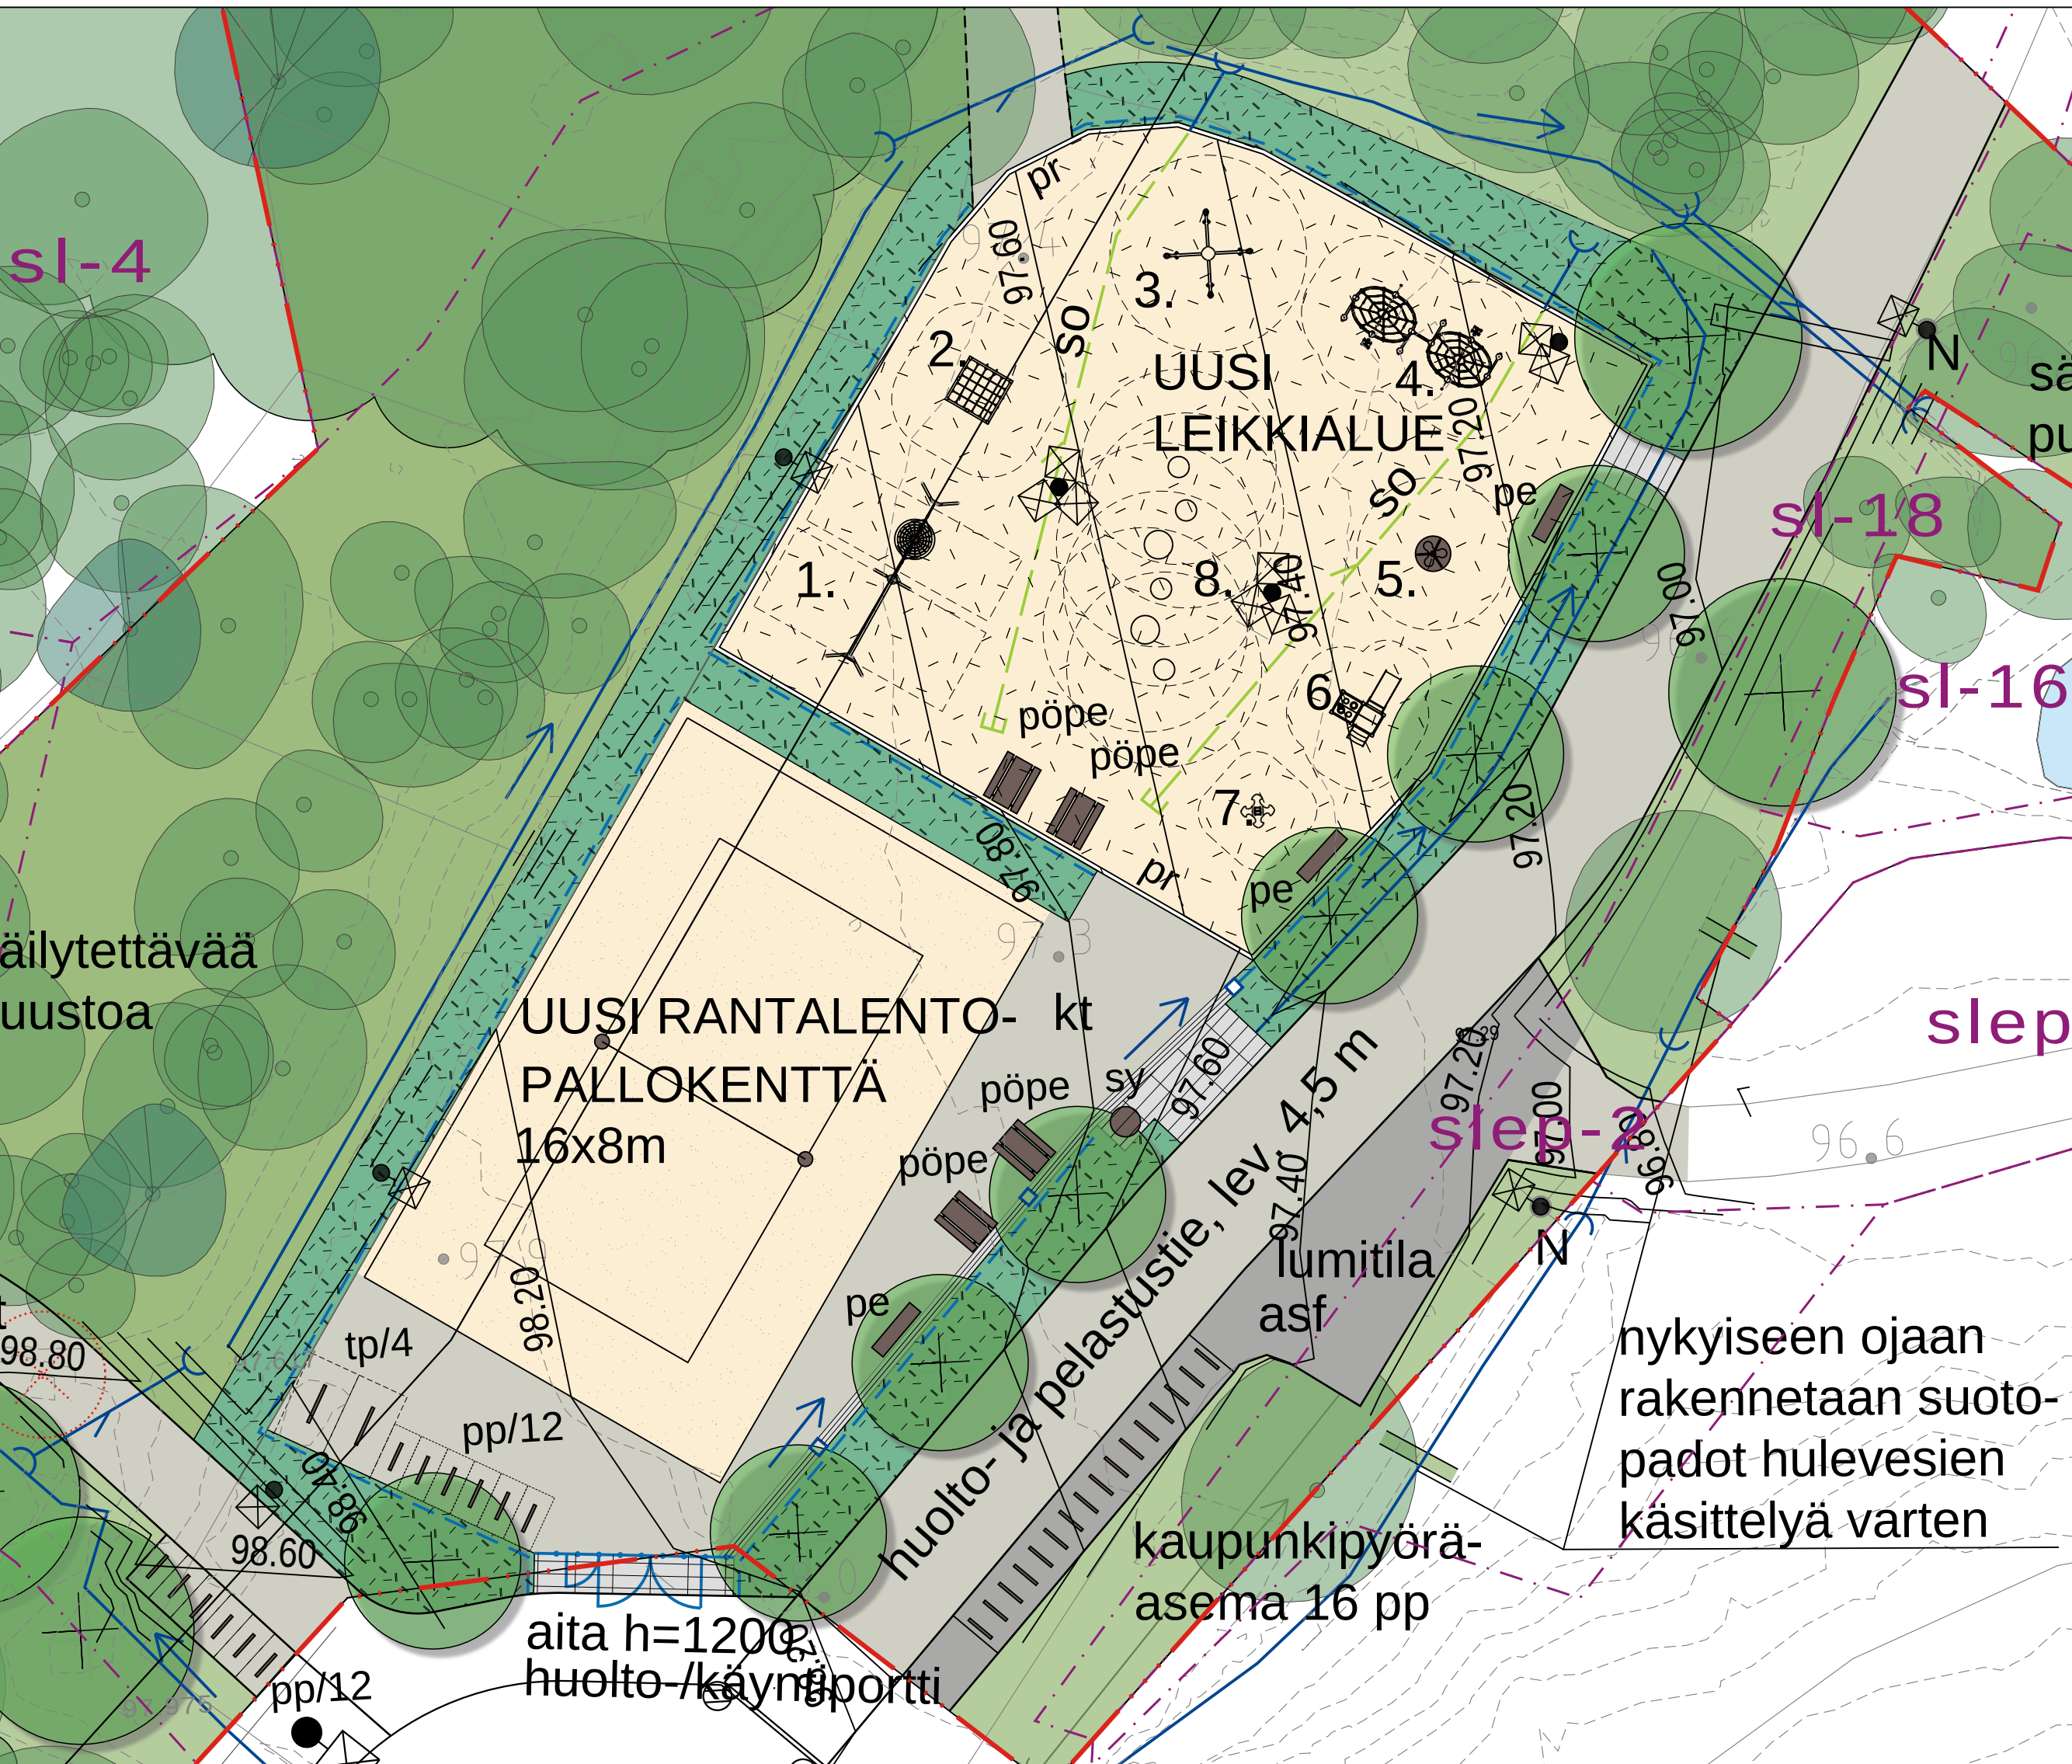

SUUNNITELMASELOSTUS

Koukkuniemenpuisto, Rauhaniemenpuisto ja Romsinpuisto muodostavat pitkänomaisen luonais-kolliisuitsevan Näsijärven rannalle sijoittuvan puistojen sarjan, joka on kootaan yhteensä n. 3,4 hehtaaria. Koukkuniemenpuisto ja Rauhaniemenpuisto ovat alueella toimivien hyvinvointipalvelujen kiinteistöjen tontteihin aiemmin kuuluneita ranta-alueita. Puistot tulevat liittymään kiinteistöalueelle asemakaavavotettujen uusien asuinrakennusten tontteihin, Romsin rannan uimarantaan ja Rauhaniemen kansankylpylään sekä Kaupin kansanpuiston virkistysalueeseen.

Puistojen sarja muodostuu luonteeltaan erityyppisistä alueista. Koukkuniemenpuistoa reunustavat vanhaikodin rakennukset, joista vanhimmat ovat 1800-luvun lopusta. Rauhaniemenpuisto on arvokasta metsäaluetta, joka säilytetään pääosin nykytilaassaan. Romsinpuistossa on toiminnallisia alueita; matonpesupaikka ja lähileikkipaikka. Vehnä monimuotoinen kasvillisuus tuo vaihtelua vuodenaikoihin ja valaistuksella luodaan puistoon viihtyisiä paikkoja myös pimeään aikaan.

Puistojen pääreitti Rauhaniemenreitillä on esteetön, talvikunnossapidetty ja valaistu. Pääreitti yhdistyy luonassa Lapinpuiston ja kassos Romsinpuiston uuteen lähileikkipaikkaan ja edelleen Romsinrannan ja Kaupin kansanpuiston virkistysalueisiin. Koukkuniemenpuiston keskiosassa pääreitti haarautuu kaapeammiksi reiteiksi järvilaguun ympäristössä. Sieltä reitistö yhdistyy uuden rakennettavan Rauhaniemen sillan kautta Rauhaniemenpuistoon. Rauhaniemenpuistoon suunnitellaan vaatimattomampi polkumainen puistokäytävä, joka kulkee myös osittain kallioiden päällä. Se ei ole esteetön, eikä sitä valaista tai talvikunnossapidetä. Reitin varalle asennetaan muutama penkki maisemallisesti henhoihin kohtiin. Romsinlahden matalassa pohjassa reitti yhdistyy rakennettavilla pitkoilla Romsinrannan reitistöön.

Romsinpuistossa nykyisin parkkipaikkana toimivalle alueelle rakennetaan uusi lähileikkipaikka ja rantalentopallokenttä. Leikkipaikalla hyödynnetään Koukkuniemen vanhalta leikkipaikalta siirrettäviä leikkivälineitä ja sinne tuodaan myös uusia leikkivälineitä. Toiminnallisuudessa huomioidaan monen ikäiset leikkijät kattaisen perusleikkivälineet. Alue aidataan rantalentopallokentän ja muodon rajatun toiminnallisesti pensasaidanteilla. Nykyisin matonpesupaikalle johtava ajoyhteys toimii jatkossa leikkipaikkaan liittyvänä myös talvikiekkimallistavana ulkoilureitteinä. Leikkipaikka yleisvalaistetaan.

Koukkuniemenpuiston sisäantukohdassa sijaitsevan rantamuurin kateet vaihdetaan kaupunkikavallisesti kevyempään malliin, johon on integroitu nojailukaide. Koukkuniemenpuistossa sijaitsevasta vanhasta uimalatunista tehdään näköala- ja onkialatun, johon liittyy oleskelun paikkoja. Suojellut umakotit säilytetään, valaistetaan ja kunnostetaan. Paikkaan sijoitetaan nurmialueelle kulkeva astinkäpökuu, riippumattoja oleskelua varten ja kukkivia pikkupuuta. Nykyinen venelaturi säilytetään ja sen sointuvuutta maisemaan parannetaan istutuksilla. Rauhaniemen uuden sillan kupeessa sijaitsevat suojellut umakotit säilytetään, valaistetaan ja kunnostetaan. Niiden yhteydessä säilytetään epävirallinen umakotipaikka.

Romsinpuistossa sijaitseva matonpesupaikka säilytetään ja järjestellään osittain uudelleen. Ajoyhteys matonpesupaikalle järjestetään uudesta kohdasta. Matonpesupaikkaa ei valaista.

Puistossa on runsaasti olemassa olevaa kasvillisuutta, jota pyritään säilyttämään ja poistettavan puuston määrä minimoidaan. Uutta puusukuopvea istutetaan tarpeen mukaan monipuolisesti. Puusto reunustaa vanhoja vanhaikodin rakennuksia. Puisto on maisemallisesti tärkeää myös järven puolelta tarkasteltuna. Tehdään hienovaraisesti maisemanhoitotoimenpiteitä karsimalla vesakkoa ja tekemällä tarvittaessa täydennysistutuksia. Suunnitteluaan on liito-oravan elinympäristöä, mikä edellyttää vartuuneen puuston säilyttämistä ja täydennysistutusten tekemistä siten, että puusto tarjoaa liito-oravalle asuinmukaisen reitin siirtyä paikasta toiseen. Koukkuniemenpuistossa säilytetään paikan hienkeen sopivia nurmialueita puuryhmiineen. Laguninpuokaman ympäristössä kehitetään rantakasvillisuutta ja perustetaan niittyjä. Paikoin tehdään hienovaraisia vesakon ja aluskasvillisuuden hienovaraisia. Huonokuntioita ja rakenteita heikentäviä puita voidaan poistaa.


Alueella on myös kiinteitä muinaisjäänkönsiä ja arkeologisia kulttuuriperintöjä, jotka säilyvät. Taideteos siirretään puistoon Romsinpuiston ja kohdevalaistetaan. Valaistus suunnitellaan ekologisen toimintalinjojen mukaisesti ja esteettömyys huomioiden. Rantareitillä nykyinen valaistus puretaan ja uusi valaistus suunnitellaan yhtenäiseksi Lapinpuiston asti. Suunnittelualaueella sijaitsee ekologisten toimintalinjoissa esitetty keinovallie erityisen herkkä alue. Tämä alue jätetään pimeäksi ja puskurivyöhykkeen valaistus toteutetaan toimintalinjojen vaatimukset huomioiden (pölyvärskorkeudet, valaisimen optiikka ja värilämpötila sekä himmennysprofiili).

Koukkuniemenpuiston, Rauhaniemenpuiston ja Romsinpuiston kunnossapitoluokitus laaditaan RAMS 2020 mukaisesti.


VÄLINELUETTELO:

Leikkivälineet:	
1. Keinu (siirrettävä nykyinen)	1 kpl
2. Kipeilyteline (siirrettävä nykyinen)	1 kpl
3. Pyörivä keinu	1 kpl
4. Kipeilyteline	1 kpl
5. Karuselli (siirrettävä nykyinen)	1 kpl
6. Liukumäki (siirrettävä nykyinen)	1 kpl
7. Jousikiikku	1 kpl
8. Kumiruouhepallo	6 kpl
Muut välineet:	
9. Riippumatto	2 kpl
10. Syväkeräysastia 800 l	1 kpl
11. Roska-astia 60 l	2 kpl
12. Pyöräteline	17 kpl
13. Tavarapyöräteline	2 kpl
14. Rantalentopallokentän verkko+tolpat	1 kpl
15. Puutarhakäinu	2 kpl
16. Penkki, selkä- ja käsinojalinen	15 kpl
17. Pöytä-penkki-ryhmä	4 kpl
18. Tuoli, selkä- ja käsinojalinen	2 kpl

Leikkaus A-A 1:200

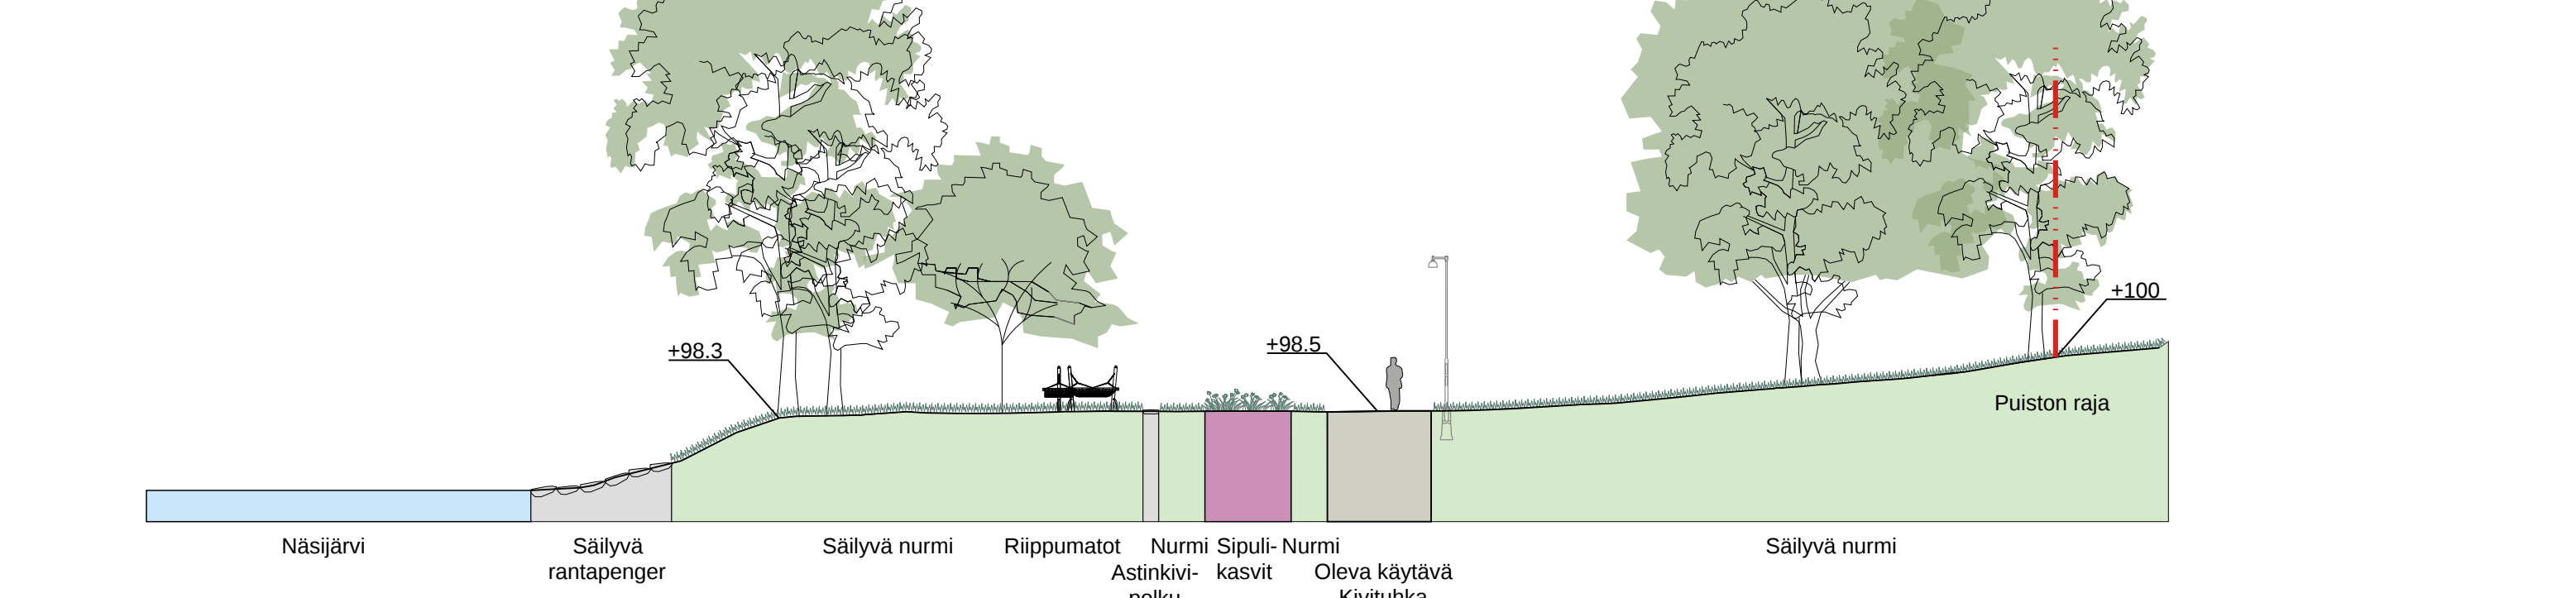

Leikkaus B-B 1:200

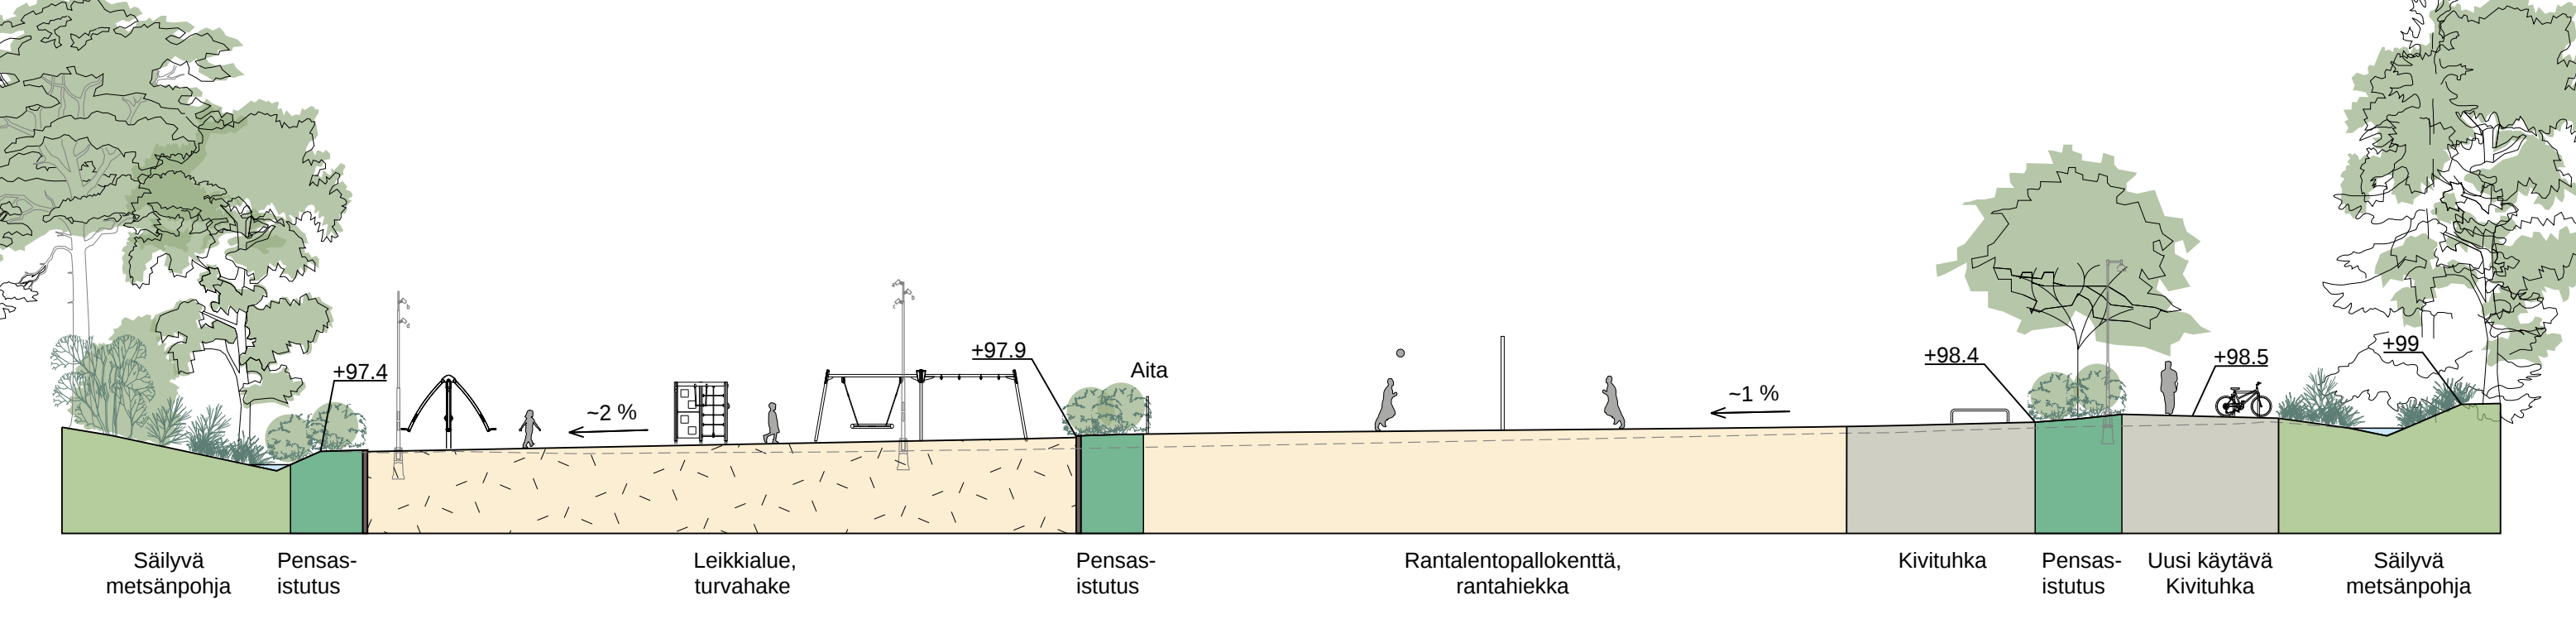


MERKINNÄT

- suunnittelalueen raja
- oleva korkeuskäyrä ja korkopiste
- uusi korkeuskäyrä ja korkopiste
- vesialue
- säilyvä metsä
- säilytettävä lehti-havupuu, mitattu
- säilytettävä lehti-havupuu, ei mitattu
- istutettava lehti-havupuu
- istutettava kukkiva pikkupu
- poistettava lehti-havupuu
- säilyvä luontainen pohjakaavavilisuus
- nummi
- istutettavat pensaat
- istutettavat sipulikkat
- istutettava kosteikkokasvillisuus
- uusi asfaltti
- uusi kivitiilikapinta rakennekorokseen / pintakunnostettava kivituhka
- leikkipaikan turva-alue, turvahake
- rantalentopallokentän hiekka
- liuskekiveys/astinkäpökuu
- luonnonkiveys
- poistettava rakenne
- uusi pitkoasuuretti
- penkki / puutarhakäinu / tuoli
- pöytä-penkki -ryhmä
- roska-astia, kiinnitys valaisinsäilyvään / syväkeräysastia
- riippumatto
- pyöräteline/pyöräpaikkojen km, tavarapyöräteline/pyöräpaikkojen km
- leikkiväline
- rantalentopallokentän verkko ja tolpat
- peikkareunus, näkymä sisäpuolella 20-30 mm
- kolmianverkkoita, h=1200 mm, käynti- ja huoltoportti (nykyinen siirrettävä)
- kaide, h=1200 mm
- istutusten suoja-aita, h=1000 mm
- uusi puistovalaisinsäilyväs/puistovalaisinsäilyväs kohdevalaisimella/leikkipaikan valaisinsäilyväs
- säilyvä nykyinen valaisinsäilyväs/poistettava valaisinsäilyväs
- siirrettävä taideteos (Siimankaikio)
- uusi rumpu
- painanne/avo-oja
- uusi salaaja
- rupukäivökuu, imeytyskaivot

Asemakaavan suojelumerkinnät:

- Alueen osa, jolla ei saa suorittaa sen luonnonarvoja vaarantavia toimenpiteitä. Alueella sallitaan turvallisuuhen ja maaston kulkuturvallisuuden parantamiseen liittyvät hoitotoimenpiteet sekä virkistyskäyttöön liittyvien väliaisten rakennelmien sijoittaminen polkujen yhteyteen. Hoidotoimenpiteet sekä rakenteet esteiden kyselykohtaisemmin viheruunnitelmissa.
- Alueen osa, jolla liito-oravan elinolosuhteiden ja kulkureitien turvaamiseksi alueen puusto tulee säilyttää ja jättää tavonomaisten metsänhoidollisten toimenpiteiden ulkopuolelle. Metssä on hoidettava liito-oravaa suosavalla tavalla.
- Alue, jolla esiintyy erityisesti suojeltavaa laji. Alueen luonnonsuojelullista arvoa ei saa hävittää eikä heikentää. Lajin elinolosuhteita ylläpitävät ja parantavat erikseen laadittavat hoitosuunnitelman mukaiset hoitotoimenpiteet ovat sallittuja.
- Tärkeä liito-oravan kulkuyhteyden säilytettävä ja kehitettävä alueen osa. Liito-oravan elinolosuhteiden ja kulkureitien turvaamiseksi alueella tulee säilyttää ja istuttaa lajiaan, kootaan ja yhteydetään liito-oravalle suotuisaa puustoa.
- Tärkeä leppäkoaleena säilytettävä alueen osa. Puustoa on hoidettava laien elinoloit huomioon ottaen.
- Alueen osa, jolla sijaitsee suojeltava arkeologinen kulttuuriperintökohde. Aluetta koskevat toimenpiteet ja suunnitelmissa tulee pyrkiä museoviranomaisen lausunto.
- Rakennustaliteellisesti tai historiallisesti arvokas rakennus jota ei saa purkaa.

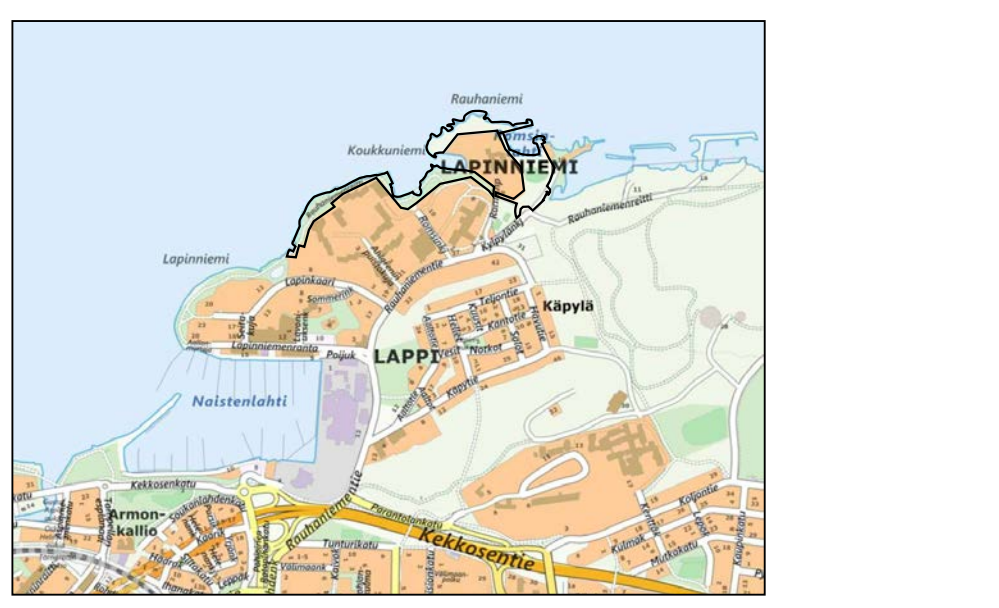

Koukkuniemenpuiston, Rauhaniemenpuiston ja Romsinpuiston yleissuunnitelmaluonnos

Luonnos 30.4.2025

Piirustusnumero 18/22907/1, 18/22908/1, 18/22909/1

Palautteet luonnoksesta 9.6.2025 mennessä osoitteella:

TAMPEREEN KAUPUNKI
KIRJAAMO
PL 487, 33101 TAMPERE
KÄYNTISOITE: Aleksis Kiven katu 14-16 C

TAI SÄHKÖPOSTILLA: kirjaamo@tampere.fi
Palautteeseen suunnitelman diaarinumero:
TRE:1440/10.03.04/2025 Koukkuniemenpuiston, Rauhaniemenpuiston ja Romsinpuiston yleissuunnitelmat
SITOWISE **TAMPERE**