



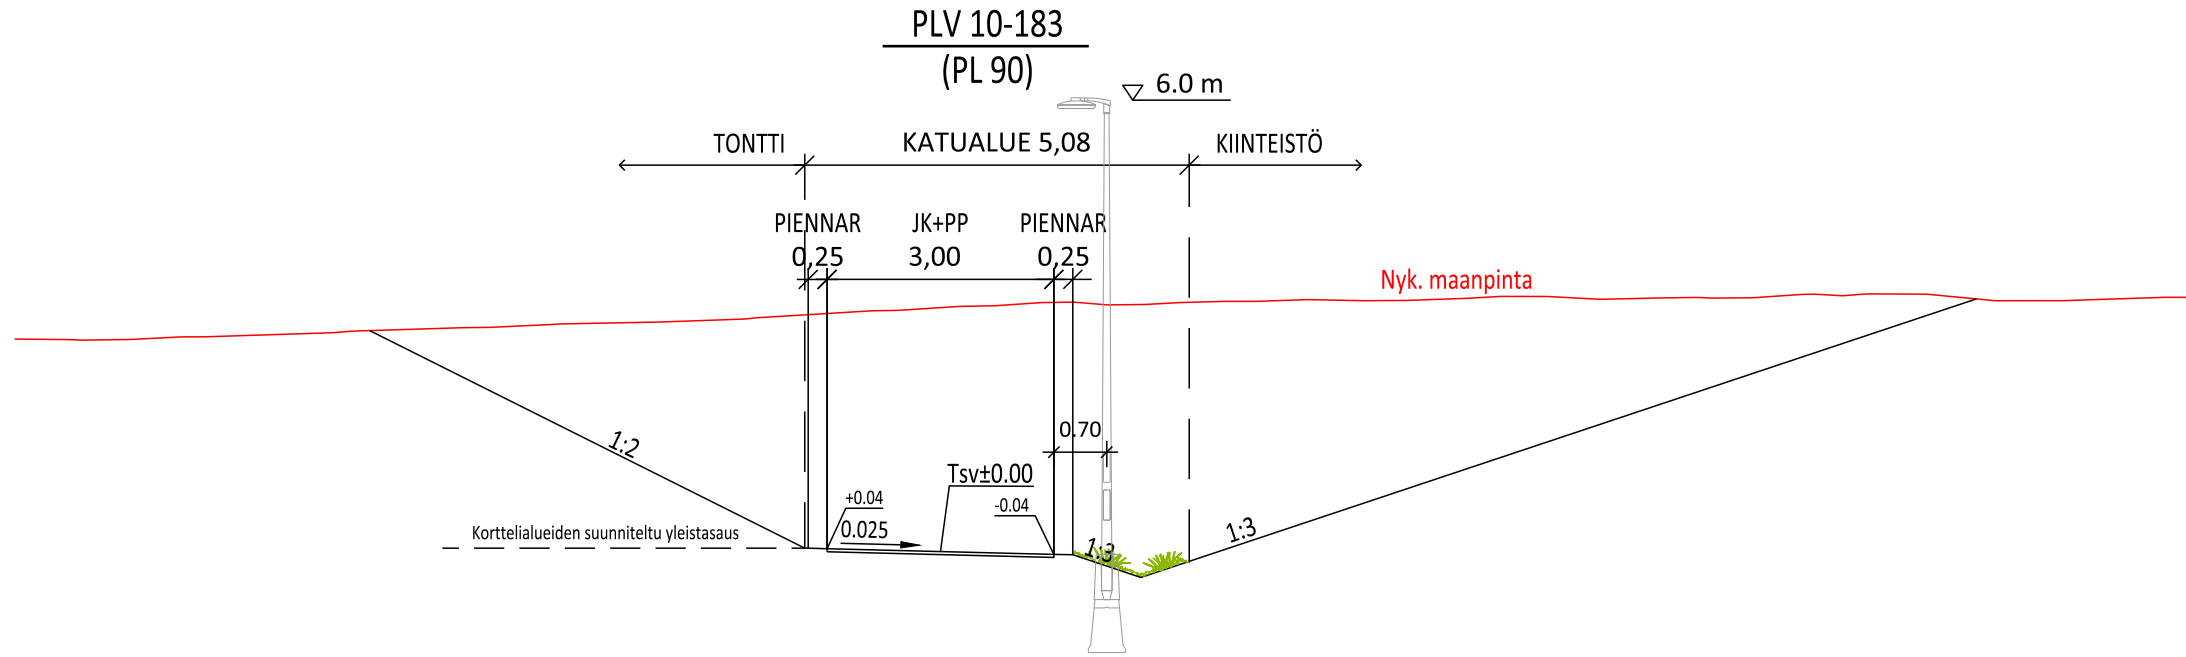

Tässä suunnitelmassa on käytetty ETRS-GK24/N2000 taso- ja korkeuskoordinaatistoa

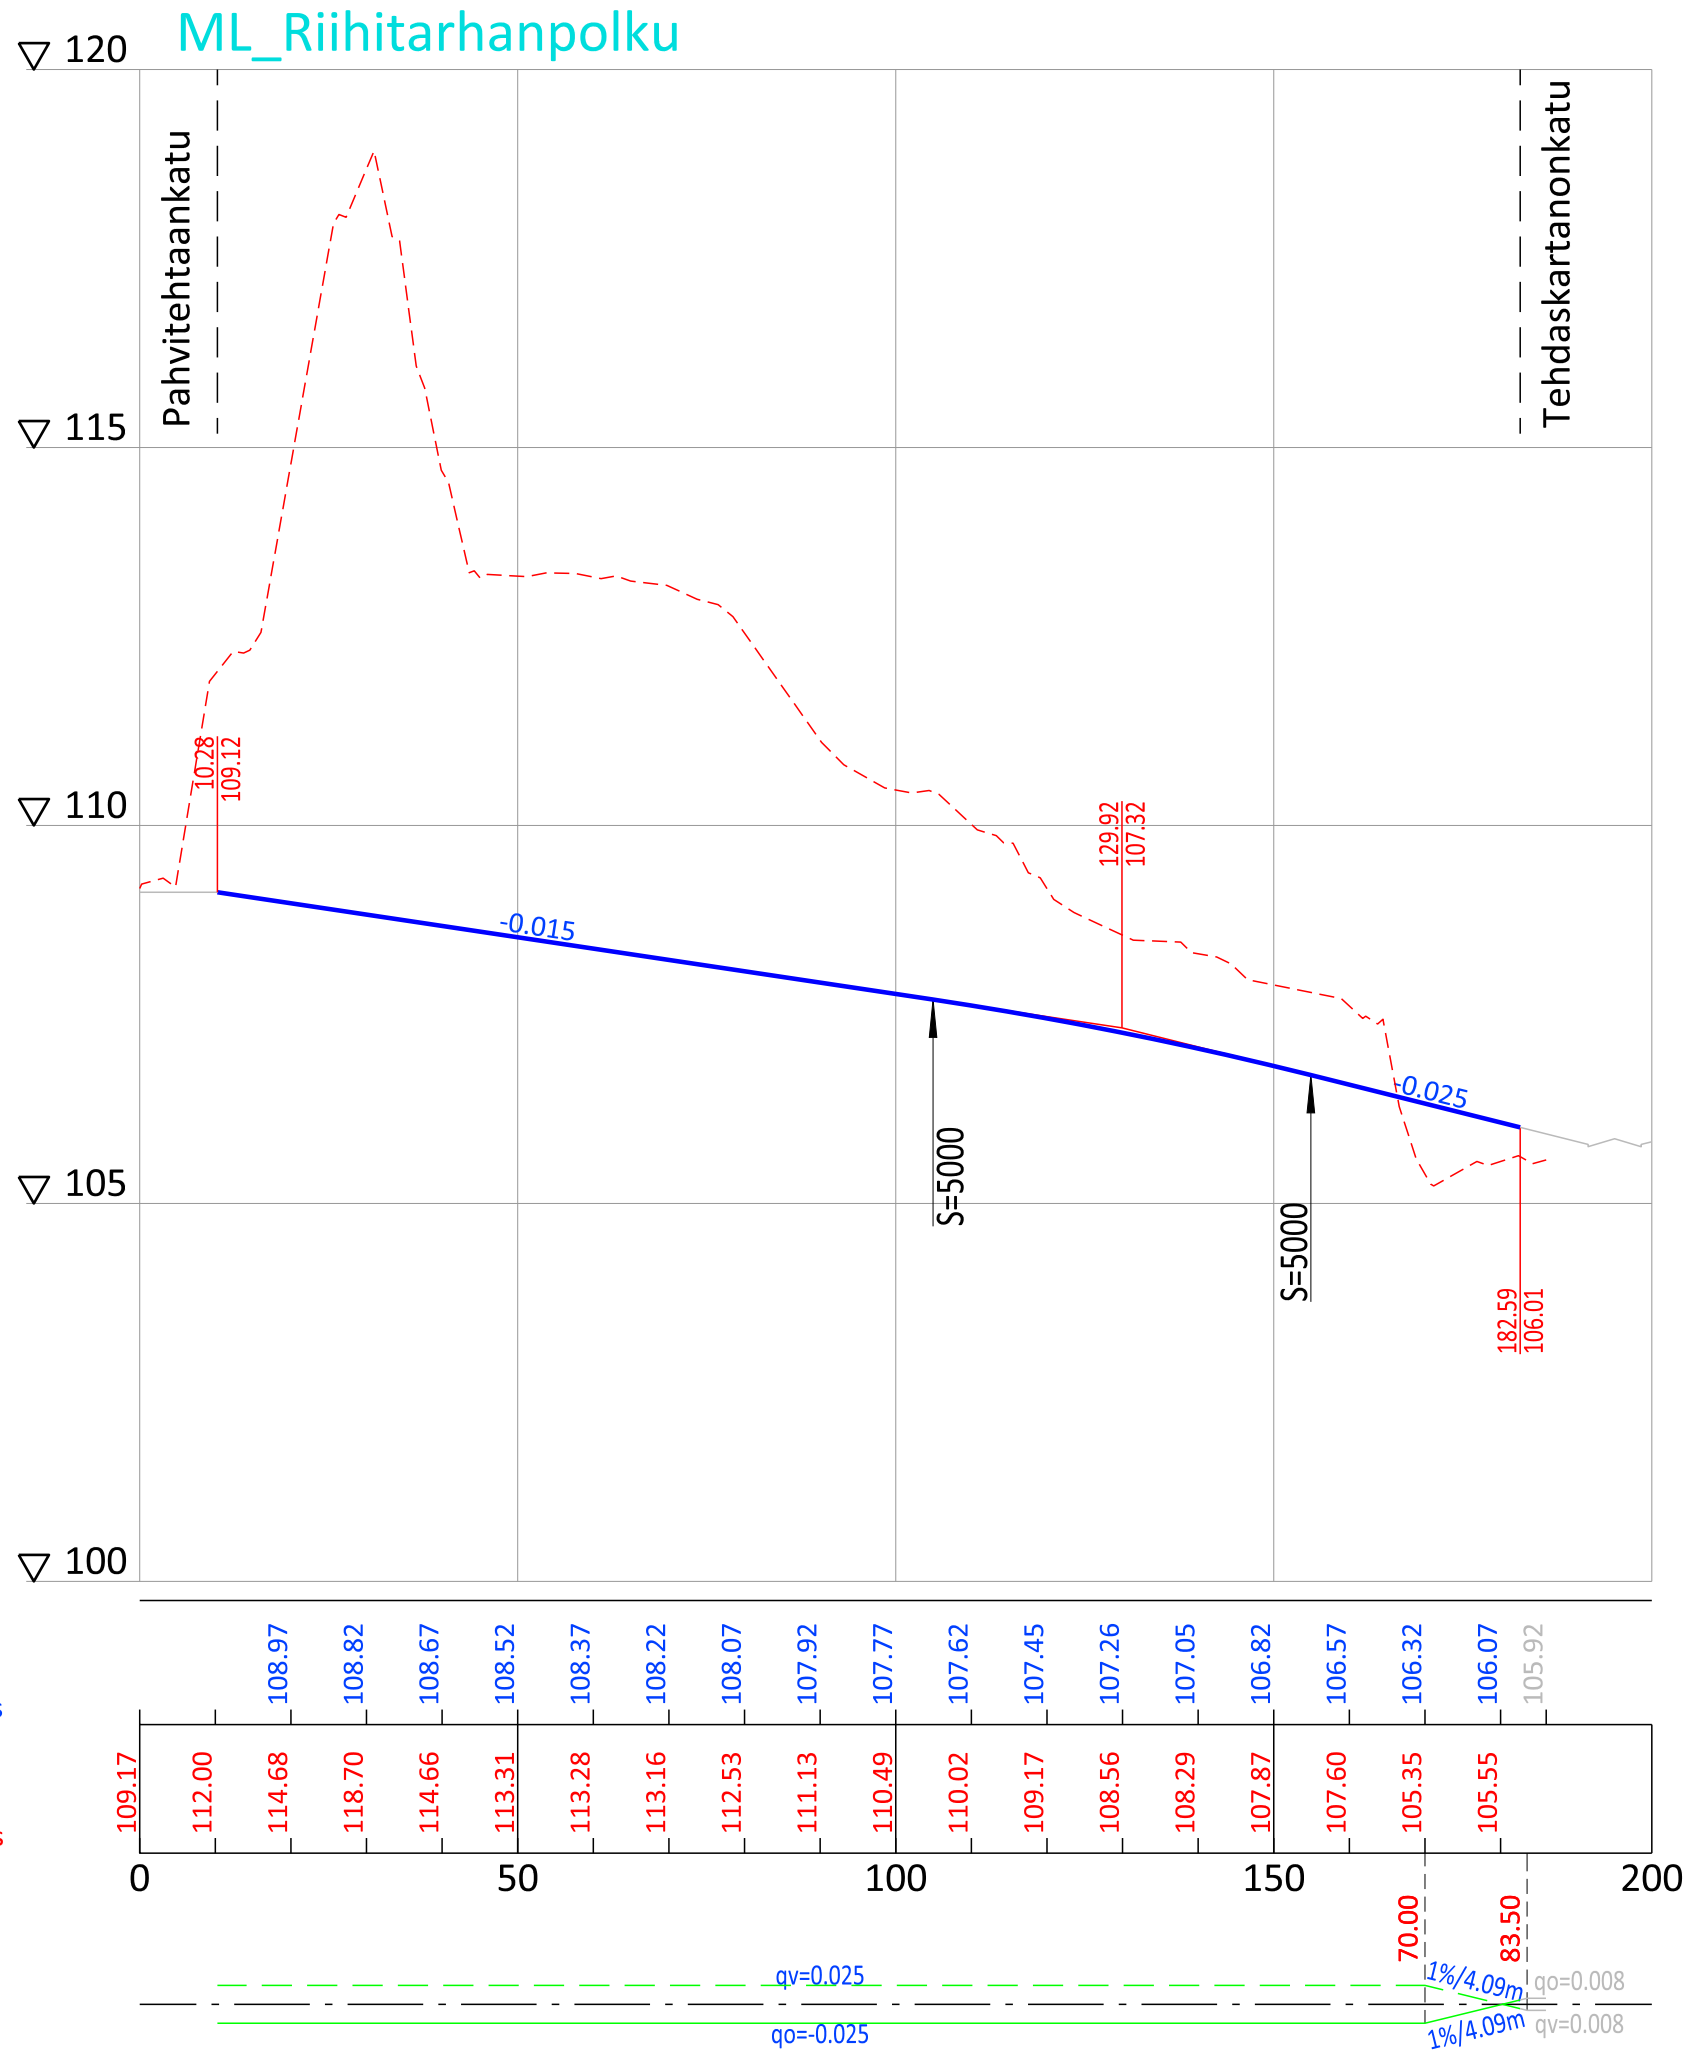

TAMPEREEN KAUPUNKI
KAUPUNKIYMPÄRISTÖN PALVELUALUE

RIIHITARHANPOLKU LIELAHTI

KATUSUUNNITELMA

PITUUSLEIKKAUS, 1:1000/1:100
TYYPPIPOIKKILEIKKAUS, 1:100



Ramboll Finland Oy
Kansikatu 5 B
33100 Tampere
puh. 020 755 611

Piirt.	I.Malkavaara, A.Farhan
Suunn.	Ilkka Malkavaara
Tark.	Jussi Halkola

Diaarinumero: TRE:3225/10.03.2025	
Tark. Liik.	Pekka Stenman
Tark. Katu	Mikko Kielo
Tark. Hule	
Tark. Geo	
Pvm.	30.5.2025

Piir.n:o 1/22988/2