


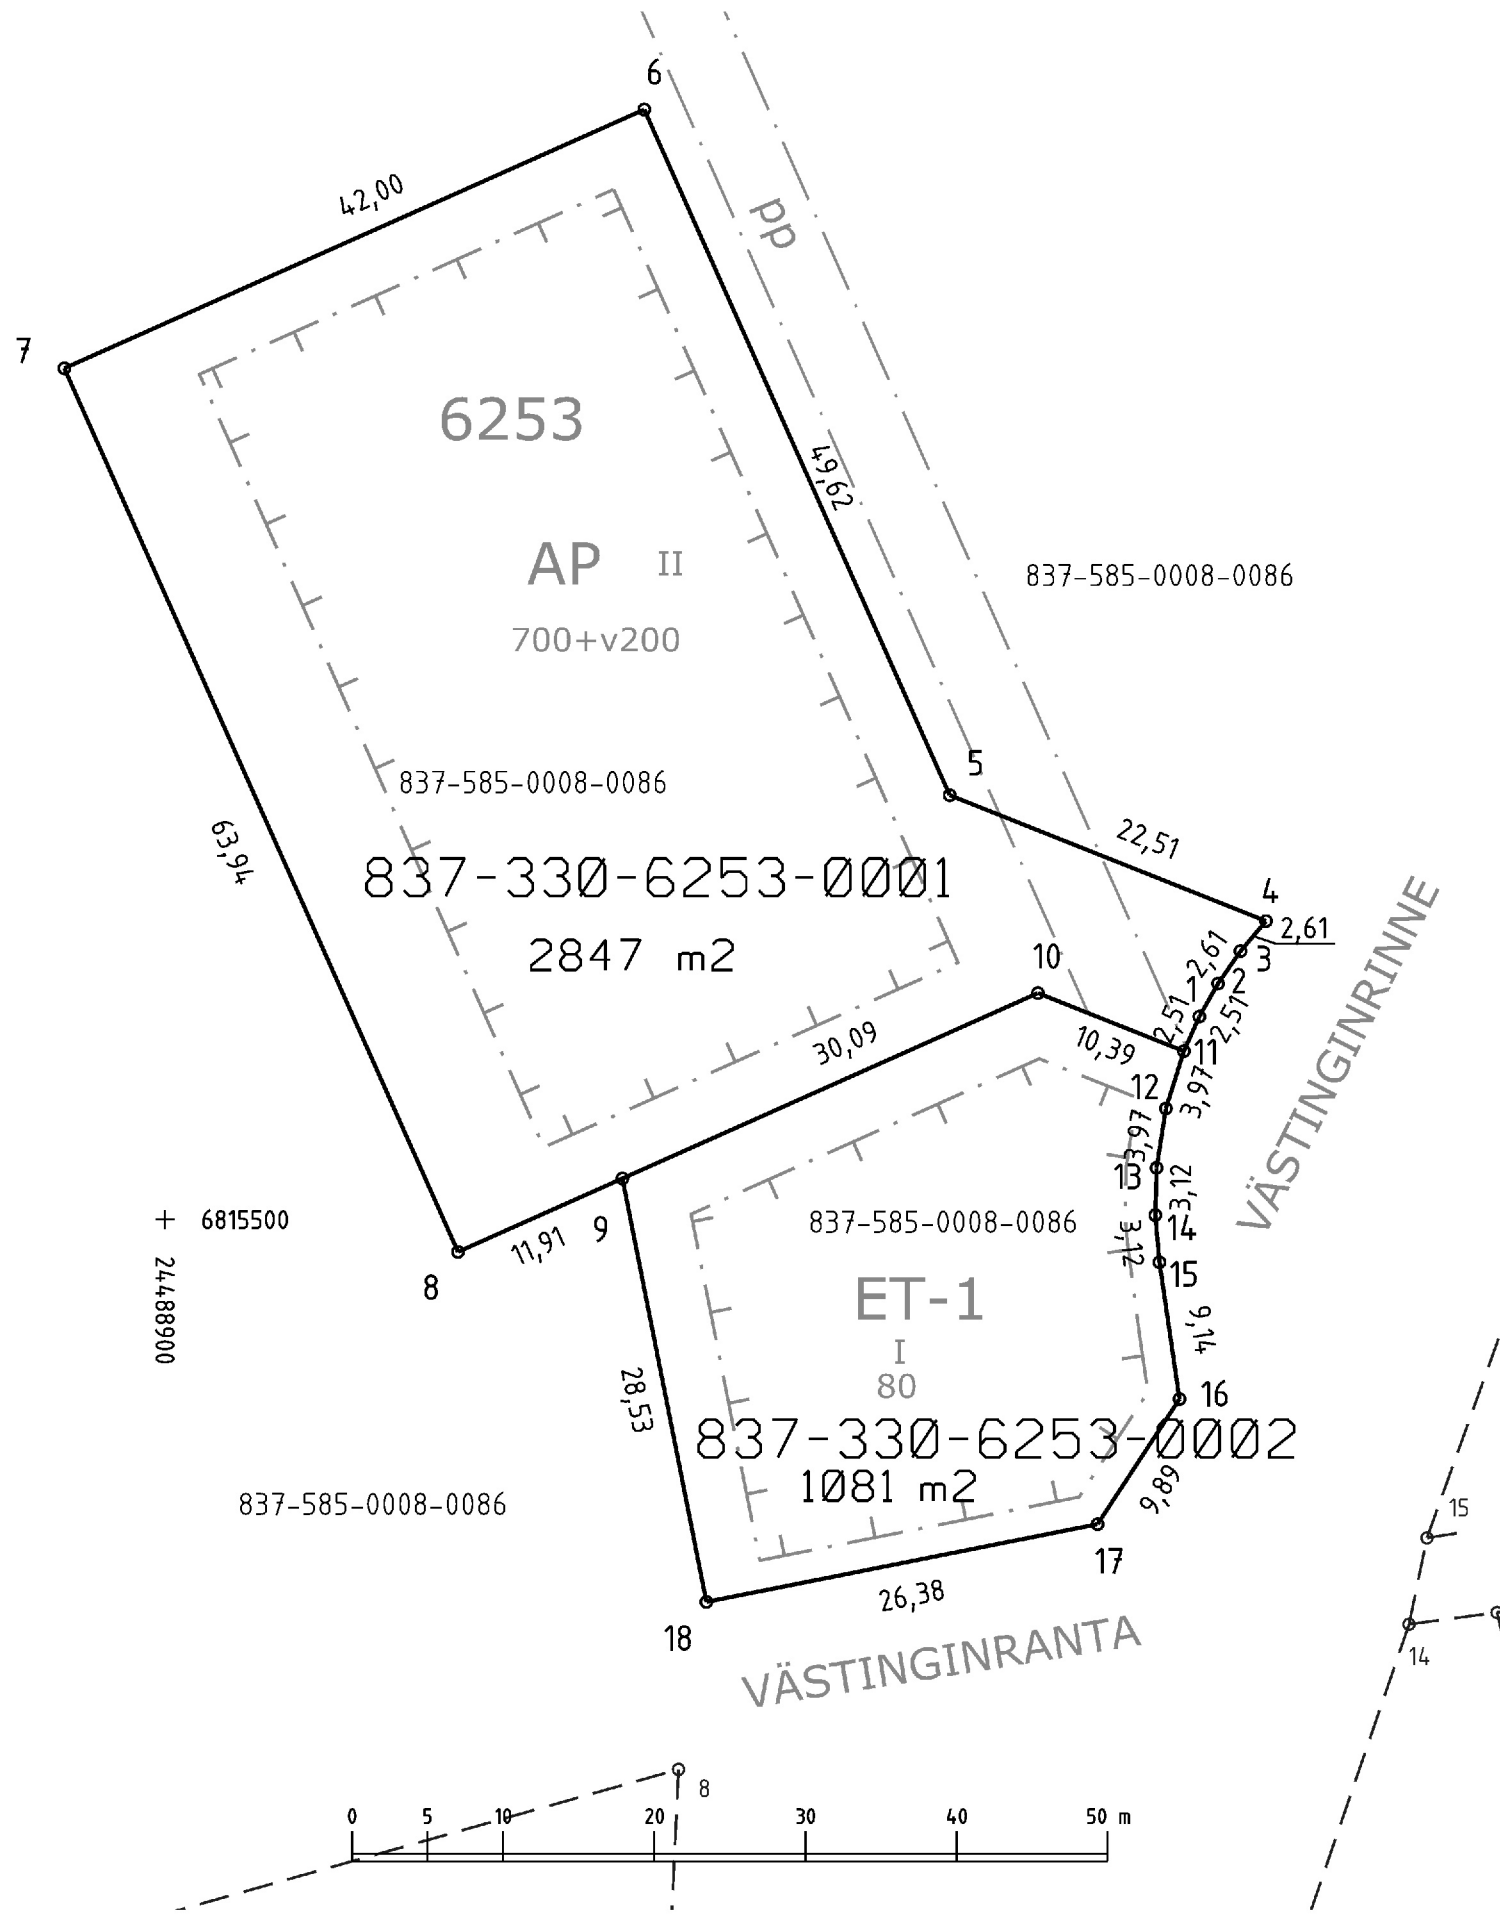

Kartalla ei ole näytetty maanalaisia johtoja.

KOORDINAATTILUETTELO
Koordinaatisto: EUREF-FIN (ETRS-GK24)
Korkeusjärjestelmä: N2000

N:o	X	Y
1	6815513.419	24488968.425
2	6815515.600	24488969.660
3	6815517.743	24488971.147
4	6815519.732	24488972.834
5	6815528.047	24488951.912
6	6815573.369	24488931.705
7	6815556.265	24488893.345
8	6815497.866	24488919.384
9	6815502.715	24488930.260
10	6815514.969	24488957.743
11	6815511.131	24488967.399
12	6815507.339	24488966.214
13	6815503.414	24488965.593
14	6815500.293	24488965.510
15	6815497.184	24488965.785
16	6815488.139	24488967.109
17	6815479.866	24488961.688
18	6815474.729	24488935.816

TONTTIEN MUODOSTUMINEN

Kiinteistötunnus	Yht m2	Osa m2	Muodostajayksikkö
837-330-6253-0001	2847	2847	837-585-0008-0086
837-330-6253-0002	1081	1081	837-585-0008-0086

KAAVATONTTIJAKO N:o 9209	TAMPERE, 837
Asemakaava N:o 8587 Kv 14.6.2021	K.osa Lahdesjärvi, 330
	Kortteli 6253
Pohjakartan hyväksyi ja tonttijaon laati 23.6.2020	Tulevat tontit: 837-330-6253-1 837-330-6253-2
Eino Jaskari Kiinteistöinsinööri	
Tonttijako on hyväksytty asemakaavan yhteydessä	
Hanke N:o 200466	