


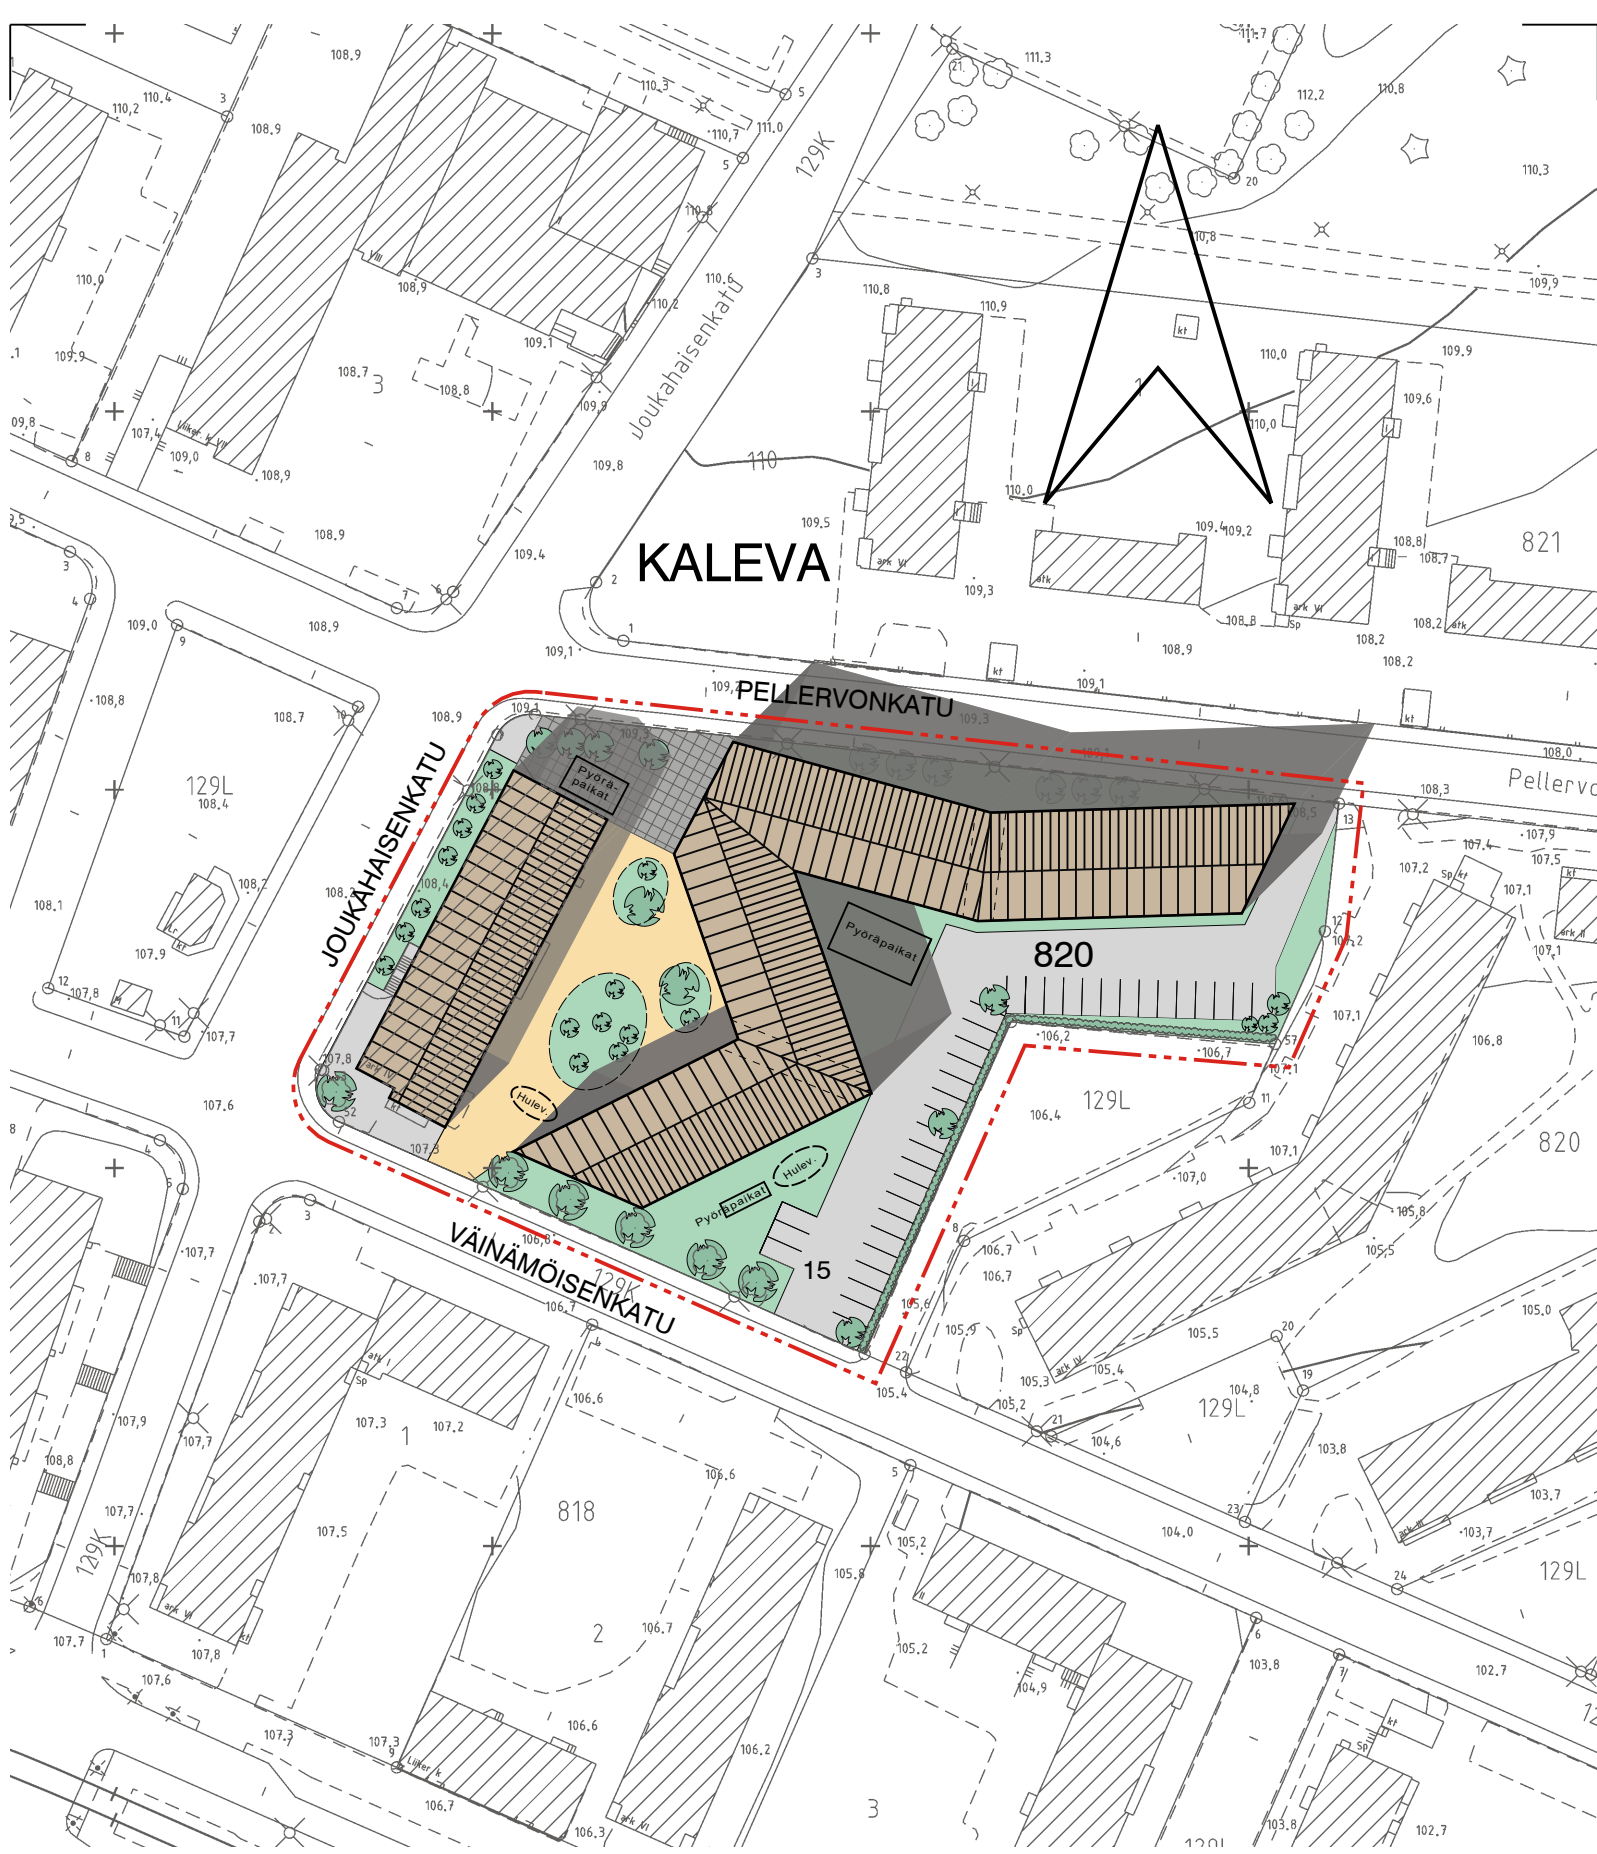

KAUPUNKIYMPÄRISTÖN SUUNNITTELU ASEMAKAAVOITUS		HAVAINNEPIIRROS mk 1:1000	
Suunnittelija	SP	Pvm.	13.11.2023, tark.3.3.2025
Piirtäjä	OD, MVI	Liittyy asemakaavakarttaan nro 8784	