


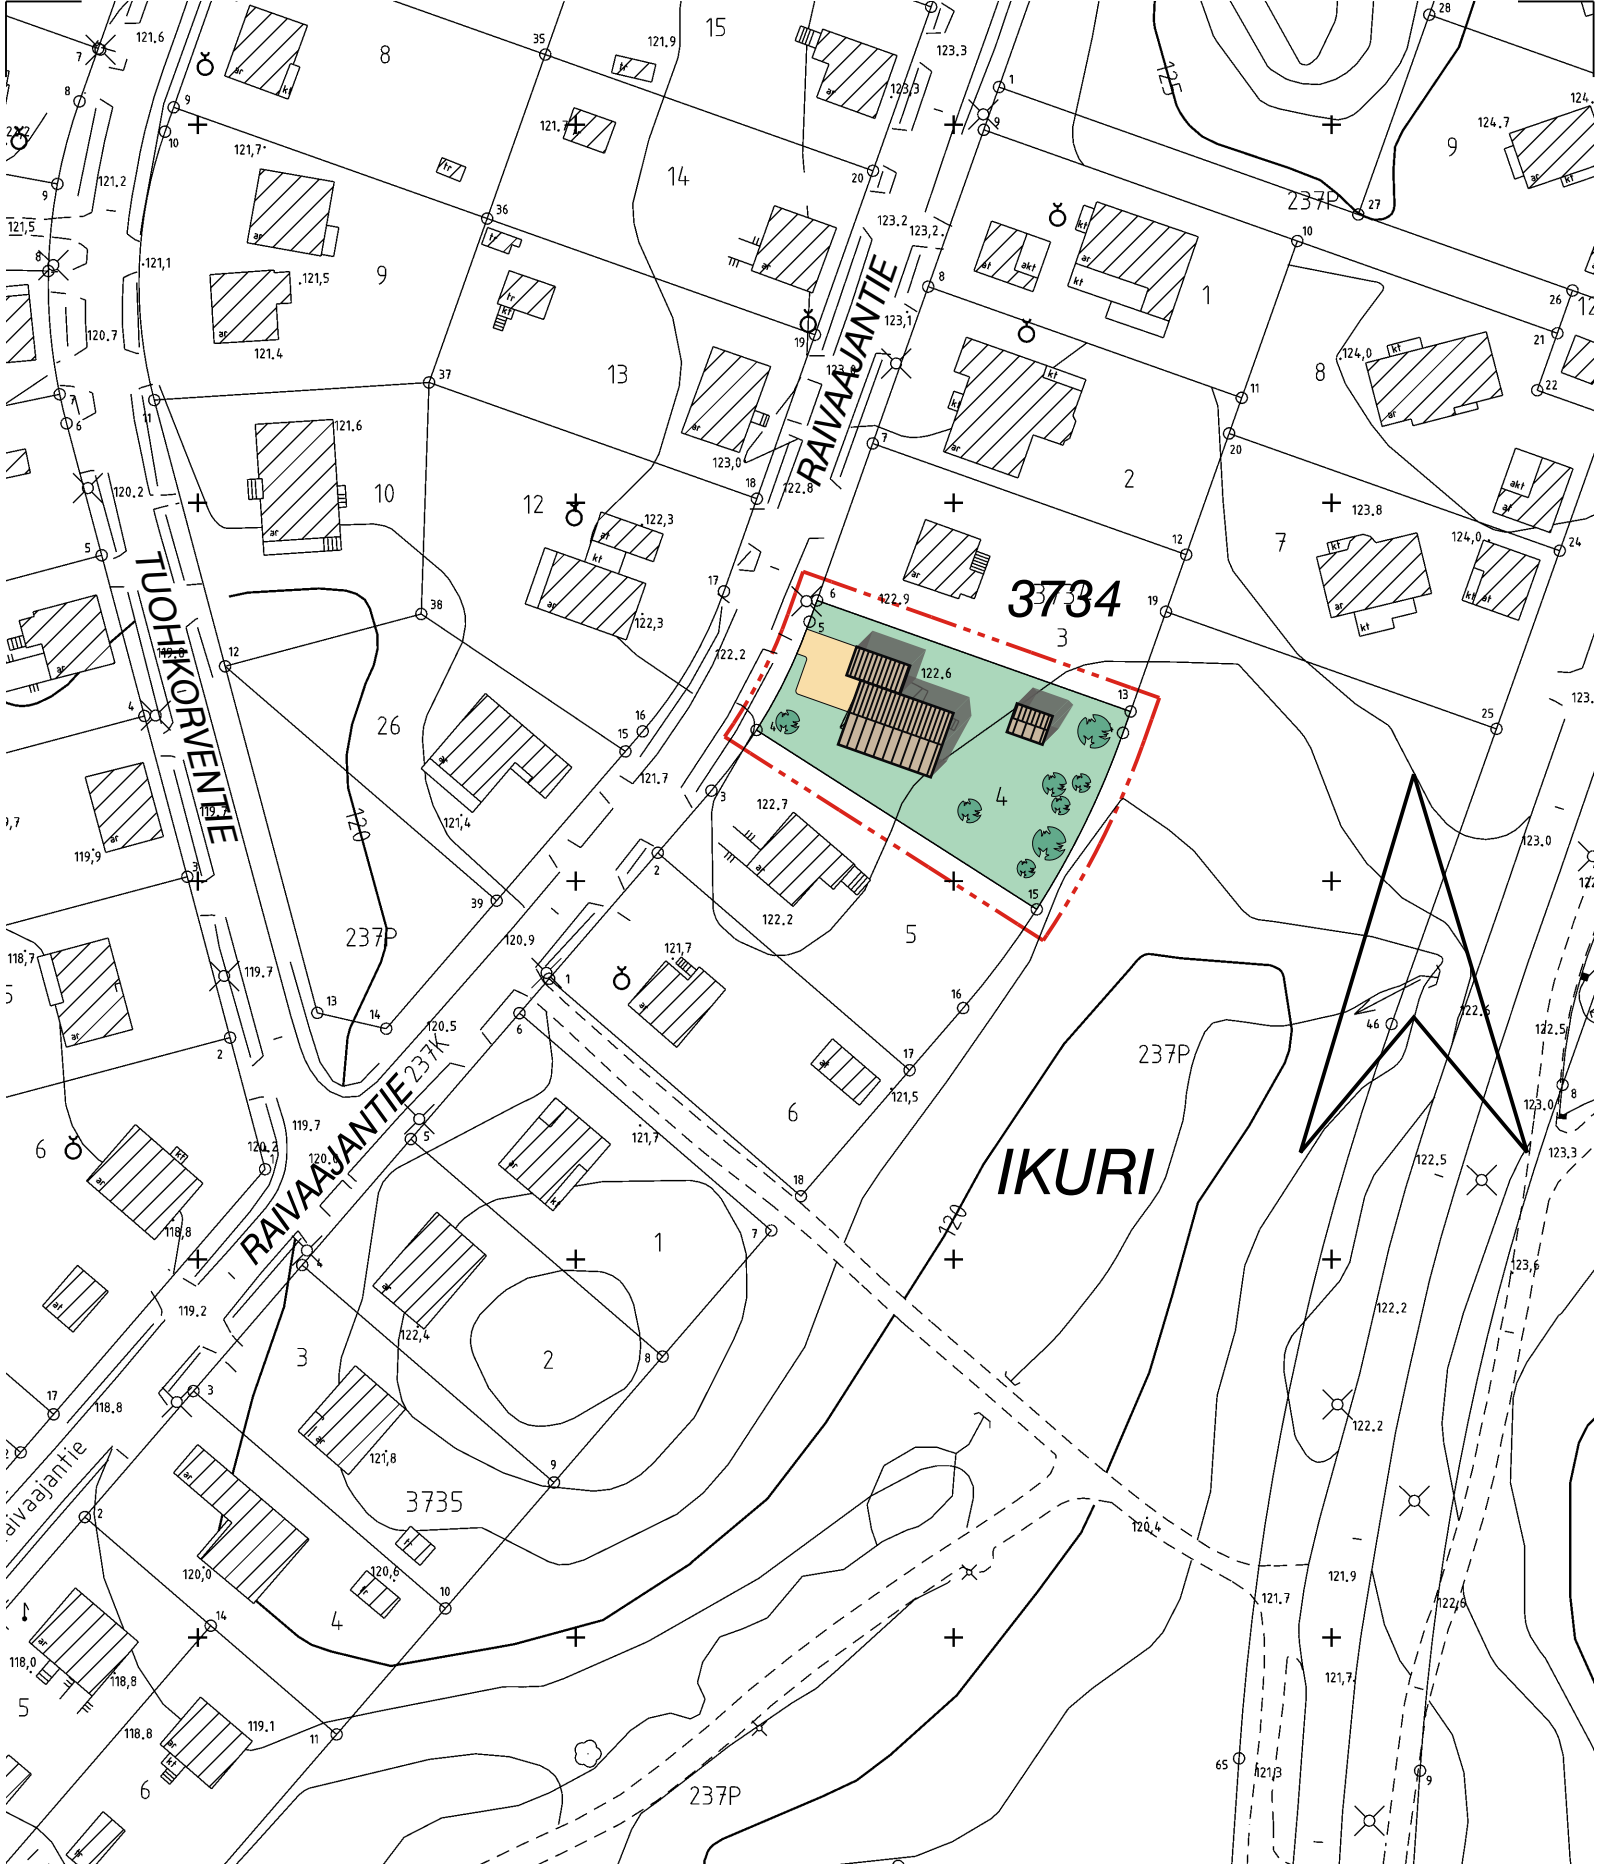

KAUPUNKIYMPÄRISTÖN SUUNNITTELU ASEMAKAAVOITUS		HAVAINNEPIIRROS mk 1:1000	
Suunnittelija ILARI ANTILA		Pvm. 29.5.2025, tark. 4.8.2025	
Piirtäjä Ö.A		Liittyy asemakaavakarttaan nro 9036	