


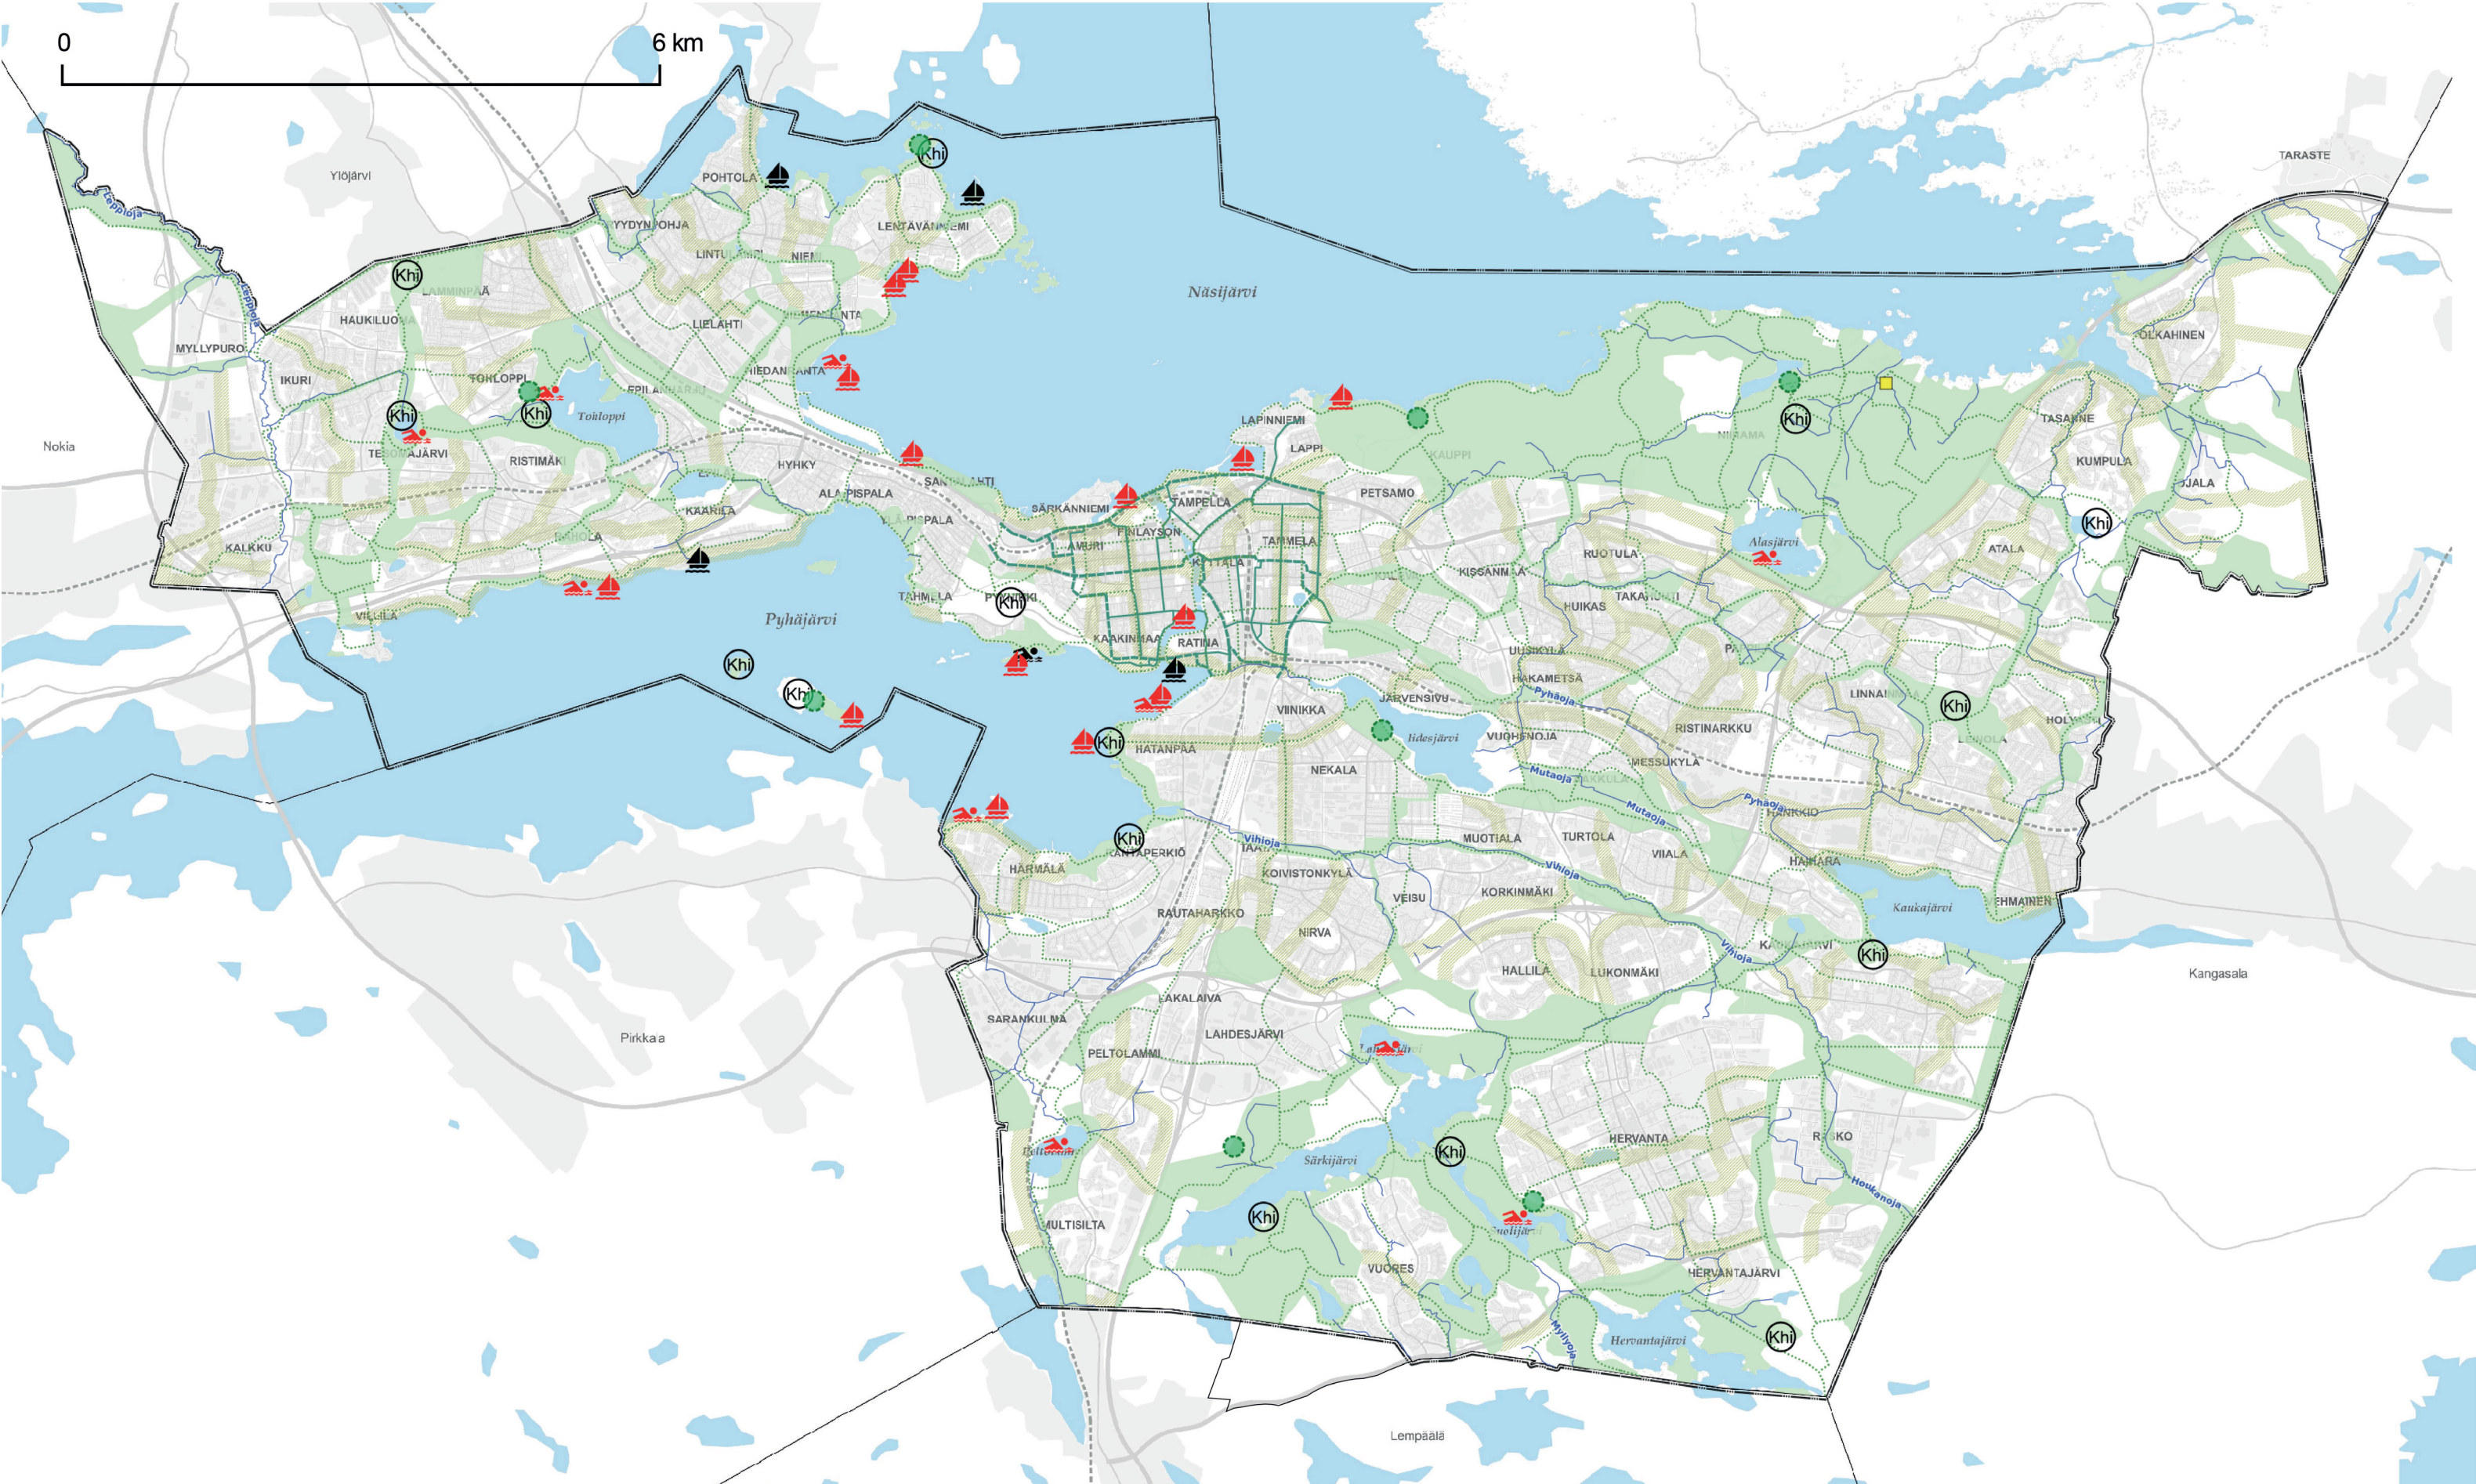

KARTTA 2 - VIHERYMPÄRISTÖ JA VAPAA-AJAN PALVELUT

Hyväksytty kaupunginvaltuustossa 19.5.2025. Voimaantulokuulutus 8.7.2025.

Kantakaupungin vaiheyleiskaava - valtuustokausi 2021-2025 ja Keskustan strategisen osayleiskaavan vaiheittainen muutos yk051

Kantakaupungin vaiheyleiskaava - valtuustokausi 2021–2025 ja Keskustan strategisen osayleiskaavan vaiheittainen muutos

kaavamerkinnot ja -määräykset

YLEISMÄÄRÄYS

Viheralueverkoston, ekologisen verkoston ja virkistysverkoston jatkuvuus, saavutettavuus ja toimivuus tulee turvata. Lähiluonnon monimuotoisuutta ja viheralueiden kestävyyttä tulee kehittää sekä ekosysteemipalveluiden tarjontaa vahvistaa. Viher- ja virkistysalueiden sekä rantojen saavutettavuutta kävelen, pyörällä ja julkisella liikenteellä tulee edistää.

KESKUSPUISTOVERKOSTO

Keskuspuistoverkosto muodostaa kantakaupungin viheralueverkoston ja ekologisen verkoston rungon. Yhtenäinen keskuspuistoverkosto on turvattava. Keskuspuistoverkostoa on kehitettävä luonnonympäristöltään ja lajistoltaan monimuotoisena viheraluekokonaisuutena. Keskuspuistoverkoston alueet palvelevat ilmastomuutoksen sopeutumisessa sekä hillinnässä. Alueen luontoarvot, maisemalliset ja kulttuurihistorialliset arvot sekä ekologisen verkoston jatkuvuus on turvattava.

Keskuspuistoverkostoa ylläpidetään ja kehitetään hyvin saavutettavana ja virkistyspalveluiltaan monimuotoisena. Suunnittelussa tulee varmistaa virkistys- ja ulkoilureittien jatkuvuus, viherympäristön kestävyys sekä keskuspuistoverkoston alueiden ja reittien merkitys osana kaupunkihiljaisten alueiden verkostoa.

Maisemaa muuttava maanrakennustyö, puiden kaataminen tai muut näihin verrattavat toimenpiteet ovat luvanvaraisia kuten MRL 128 §:ssä on säädetty. Alueelle voidaan sijoittaa pääkäyttötarkoitusta palvelevia rakennuksia sekä hulevesien hallintaan tarkoitettuja rakenteita tarkempien suunnitelmien mukaisesti keskuspuistoverkoston kokonaisuus, luonto- ja maisema-arvot turvaten.

Hulevesien hallinnassa tulee ensisijaisesti hyödyntää luontopohjaisia ratkaisuja. Alueella olevat rakennukset voidaan säilyttää. Rakennusten perusparantaminen, korjaaminen ja vähäinen laajentaminen sekä tuhoutuneen rakennuksen uudelleen rakentaminen ovat sallittuja.

OHJEELLINEN EKOLOGINEN YHTEYS

Ekologinen yhteys on merkittävä eliölajien liikkumiselle ja luonnon monimuotoisuuden säilymiselle. Ekologisen yhteyden toimivuus ja kytkeytyminen keskuspuistoverkoston on turvattava.

Ekologinen yhteys on säilytettävä mahdollisimman leveänä ja kehitettävä kullekin yhteystyypille ominaisella tavalla. Ekologinen yhteys on tyypiltään puustoinen-, avoin- tai siniyhteys, tai näiden yhdistelmä. Tarkemman suunnittelun yhteydessä ratkaistaan ekologisen yhteyden täsmällinen sijainti ja leveys huomioiden arvokkaat luontokohteet sekä kulttuurihistorialliset ja maisemalliset arvot. Yhteyksiä kehitetään yhteyden tyypin mukaisesti kasvillisuudeltaan ja luonnon olosuhteiltaan mahdollisimman monimuotoisina ja ilmastomuutokseen sopeutuvina. Puustoisia yhteyksiä on kehitettävä latvuspeitteisyydeltään yhtenäisiksi ja lajistoltaan monimuotoisiksi.

Ekologinen yhteys on turvattava maisemaa muuttavien maanrakennustöiden, puiden kaatojen tai muiden näihin verrattavien toimenpiteiden yhteydessä. Maisemaa muuttava maanrakennustyö, puiden kaataminen tai muut näihin verrattavat toimenpiteet ovat luvanvaraisia kuten MRL128 §:ssä on säädetty.

OHJEELLINEN VIRKISTYSYHTEYS

Keskuspuistoverkostoa yhdistävä virkistysyhteys ja/tai lähivirkistysalueiden sarja. Virkistysyhteydet ovat osa kantakaupungin viherrakennkokonaisuutta ja niitä on kehitettävä luonnon monimuotoisuutta tukevana, latvuspeitteisyydeltään yhtenäisinä ja kaupunkikuvassa hahmotettavina viheryhteyksinä.

Tarkemman suunnittelun yhteydessä ratkaistaan virkistysyhteyden täsmällinen sijainti ja laatu/luonne. Yhteyden luonne voi vaihdella rakennetusta luonnonmukaiseen. Tarkemman suunnittelun yhteydessä tulee varmistaa lähivirkistysalueiden riittävyys, saavutettavuus, luontoarvot, kulttuurihistorialliset ja maisemalliset arvot sekä varmistaa virkistysyhteyksien ja ekologisten yhteyksien jatkuvuus.

RYHMÄPUUTARHA-ALUE

PIENVENE - TAI LAUTTASATAMA

Vesiliikenteen toiminta on otettava huomioon suunniteltaessa lähiympäristön maankäyttöä sekä uusia kävelyn ja pyöräilyn yhteyksiä.

OHJEELLINEN UUSI TAI KEHITETTÄVÄ PIENVENE - TAI LAUTTASATAMA

Uusi tai kehitettävä pienvenesatama, lauttasatama tai lähilaivaliikenteen laituri. Uuden tai kehitettävän pienvenetäi lauttasataman sijoittamisen tai kehittämisen edellytykset tulee tutkia tarkemman suunnittelun yhteydessä. Suunnittelussa tulee yhteensovittaa lähiympäristön muu maankäyttö, rantojen virkistyskäyttö ja -reitistöt satamatoimintojen kanssa sekä huomioida luonto-, maisema- ja kulttuuriympäristöarvot. Reitti- ja lähilaivaliikenteen satamissa ja laituripaikoilla tulee erityisesti edistää esteettömyyttä sekä rannan saavutettavuutta kävelen ja pyörällä.

UIMARANTA

OHJEELLINEN UUSI TAI KEHITETTÄVÄ UIMARANTA

Uuden tai kehitettävän uimarannan sijoittamisessa ja kehittämisessä tulee turvata alueen luonto-, maisema- ja kulttuuriympäristön arvot.

KAUPUNKIHILJAINEN VIRKISTYS- TAI LUONNONSUOJELUALUE

Alueidenkäytön suunnittelussa tulee pyrkiä siihen, että kaupunkihiljaisilla laajemmilla virkistys- ja luonnonsuojelualueilla melutilanne paranee tai säilyy nykyisellä tasolla. Vaikutukset alueiden melutilanteeseen tulee arvioida ja tarvittaessa ottaa huomioon kaikessa alueidenkäytön suunnittelussa. Mikäli alueelle tai sen läheisyyteen ollaan sijoittamassa uutta jatkuvaluonteista melua aiheuttavaa toimintaa tai muuttamassa nykyisten, melua aiheuttavien toimintojen olosuhteita, on kyseisen toiminnan tai muutoksen vaikutus kaupunkihiljaisen alueen melutilanteeseen selvitettävä.

OHJEELLINEN RANTOJEN LUONTOVIRKISTYSPALVELUIDEN KESKITTYMÄ

Rantojen luontovirkistyspalveluita ja niiden saavutettavuutta kehitetään alueen erityispiirteet huomioiden. Palveluiden suunnittelussa ja sijoittamisessa tulee turvata alueen luonto-, maisema- ja arkeologisen kulttuuriperinnön arvot. Alueiden yleinen virkistyskäyttö on turvattava.

MERKITTÄVÄ UOMA

Uoma on säilytettävä avoimena tai palautettava avoimeksi. Uoman välitön lähiympäristö tulee säilyttää ja kehittää latvuspeitteisyydeltään yhtenäisenä puustovyöhykkeenä.

PYÖRÄLIIKENTEEN SEUDULLINEN PÄÄREITISTÖ

Ks. kaavamääräys kartalta 5 Osa-alueiden kehittämisperiaatteet/Keskusta.

PYÖRÄLIIKENTEEN ALUEELLINEN PÄÄREITISTÖ

Ks. kaavamääräys kartalta 5 Osa-alueiden kehittämisperiaatteet/Keskusta.

YLEISKAAVA-ALUEEN RAJA