

TAMPEREEN ETELÄPUISTON SAUNAKAHVILA

Viitesuunnitelma

8.11.2024




Schauman
Nordgren
Architects



Sisältö


- 3 Suunnitelman pääperiaatteet
- 4 Asemapiirros 1:1000
- 5 Pohjakaavio 1:200
- 6 Toimintojen sijoittuminen
- 7 Periaatejulkisivut 1:200
- 8 Näkymäkuvat

Suunnitelman pääperiaatteet

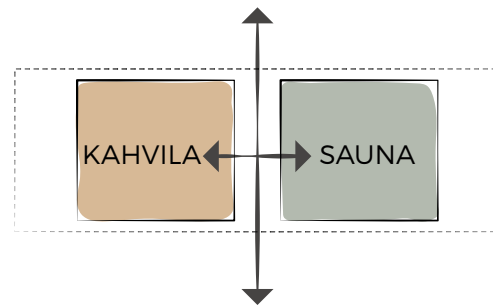


TOIMINNOT JA YHTEYDET

Toiminnallisesti rakennus jakautuu kahteen osaan. Rakennuksen keskellä on katettu puistoaukion ja rannan välinen kulkuyhteys sekä sisäänkäynnit.

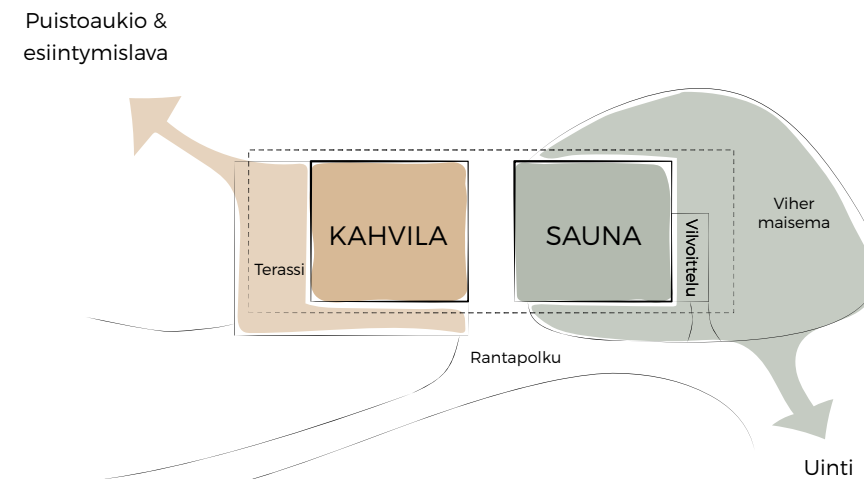


SISÄ- JA ULKOTILOJEN YHTEYDET

Rakennus muodostaa saumattoman sisä- ja ulkotilojen yhteyden. Saunatoiminnot sijaitsevat rakennuksen itäosassa rannan uintipaikan läheisyyteen. Kahvilatoiminnot ja terassialue sijaitseva rakennuksen länsiossa puistoaukion yhetyeen

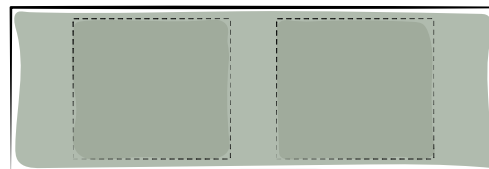

YHTENÄINEN VIHHERKATTO

Katto on ympäröivään puistorakenteeseen sulautuva viher/niittykatto, jonka alle rakennuksen eri toiminnot sijoittuvat.

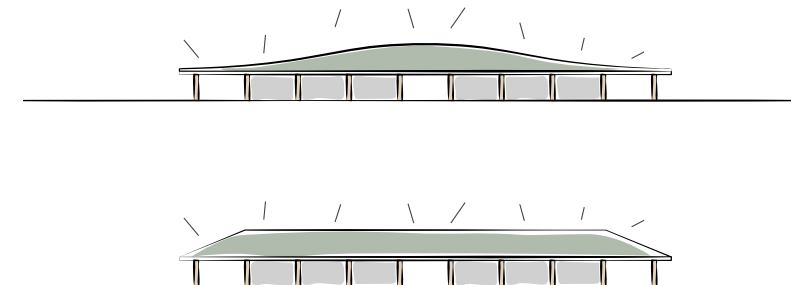

KATON MUOTO


Katto on joko aumakatto tai "kumpu"katto, joka kallistuu kohti rakennuksen reunoja. Räystäät ovat suorat ja yhtenäiset rakennuksen kaikilta sivuilta.

Asemapiirros 1:1000



Pohjakaavio 1:200


- Kerrosala (250)
- Kahvila 165 k-m2
 - Sauna 165 k-m2
 - Yhteensä: 330 k-m2

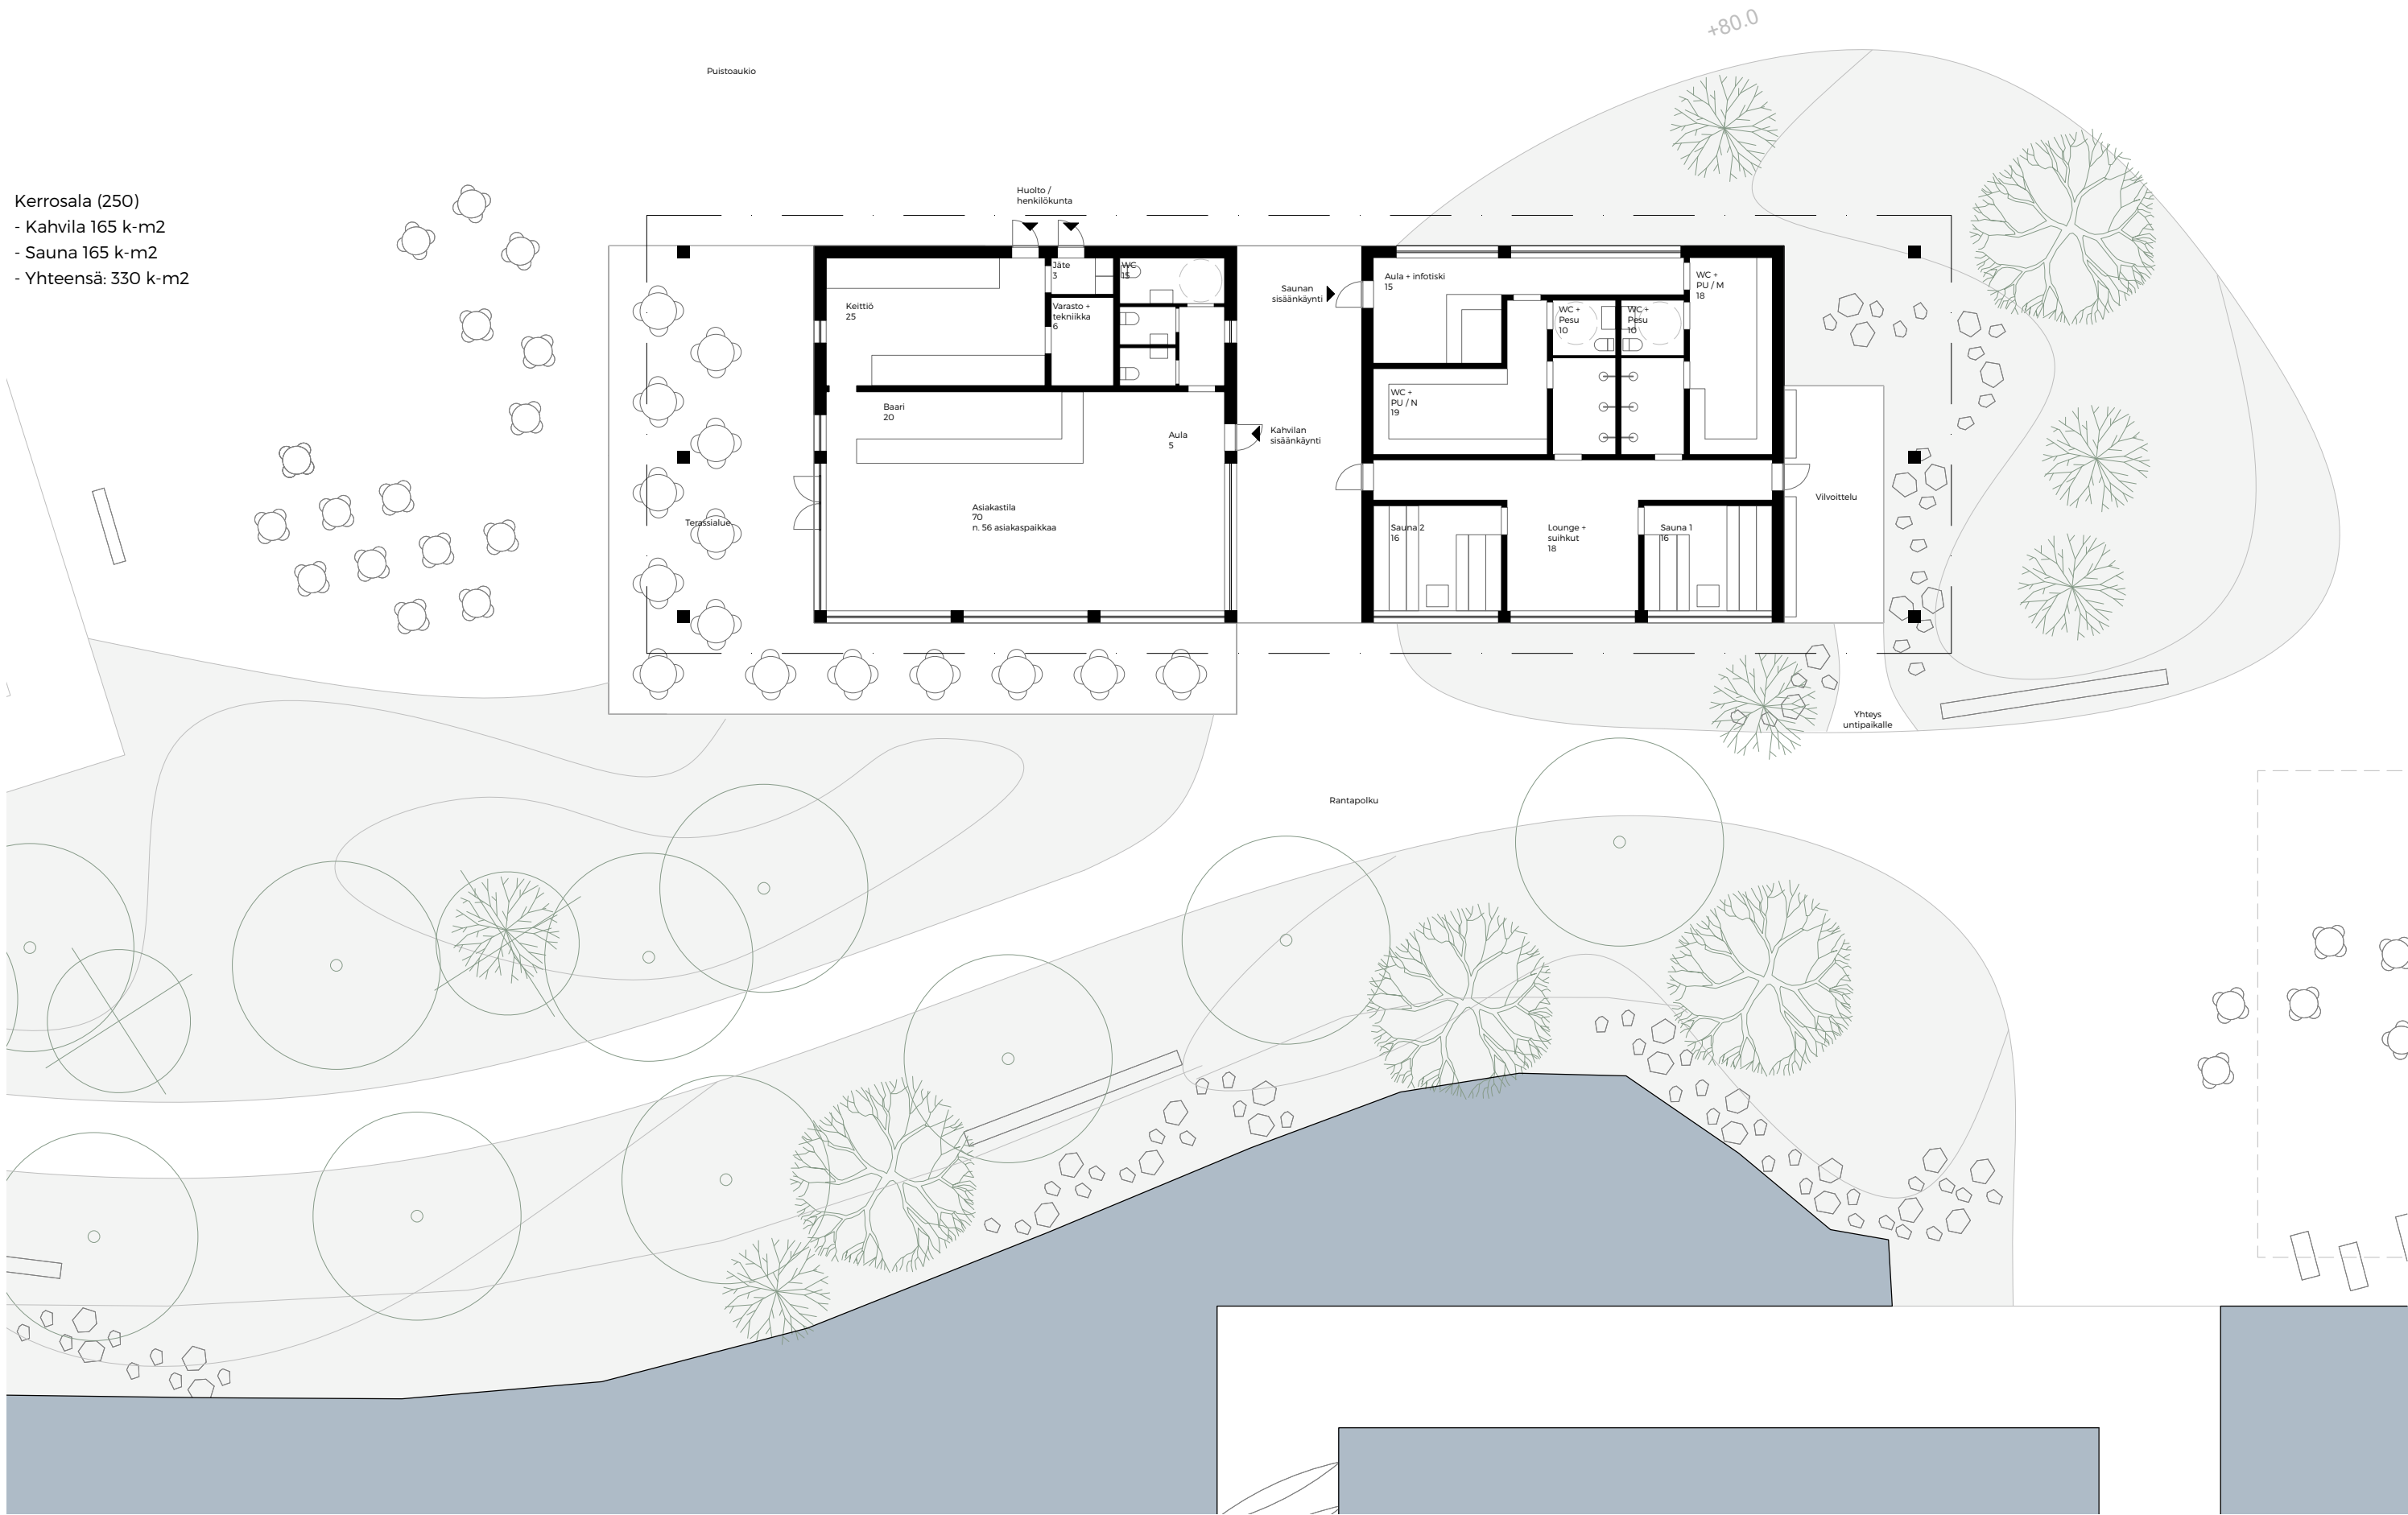

Rakennuksen ja toimintojen sijoittuminen alueelle



Periaatejulkisivut - 1:200

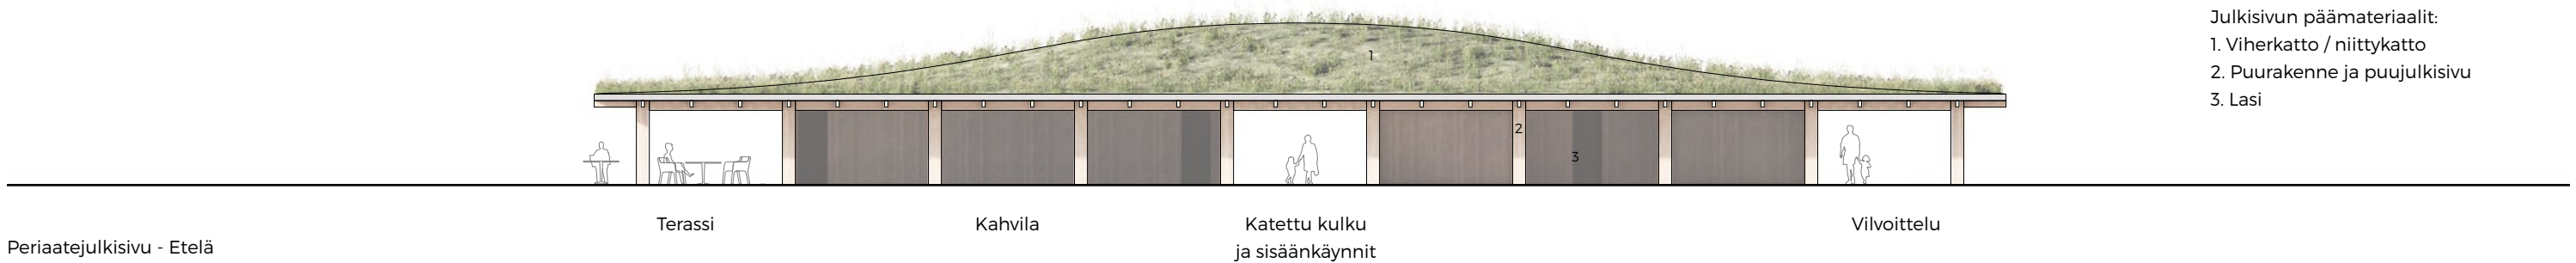

Periaatejulkisivu - Etelä



Periaatejulkisivu - Itä

Lintuperspektiivi



Näkymä rannasta



Näkymä koillisesta



Näkymä idästä rantapolulta



Näkymä lännestä puistoaukion / lavan suunnasta





Schauman
Nordgren
Architects