


PIIRUSTUSMERKINNÄT

BRUTTOALA 286,0 m²
 KERROSALA -
 KERROSALA (250mm) -
 HUONEISTOALA 38 m²

■ Vanha rakenne

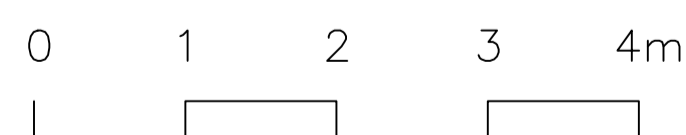

Syöksytorvet uusitaan vanhan mallin mukaan.

LÖPPUPIIRUSTUS 22.03.2013

Käsurgrossa/Käsi XXII (122)	Korttel/Tila 500	Tontti/Rno 1	Viranomaisen merkintä
Rakennustunnus			
Rakennusmerkki MUUTOS	Piirustaja TYÖPIIRUSTUS		Juoks.no
Rakennuskohde HATANPÄÄN PUUSTOKOTI	Sisältö POHJAPIIRUSTUS ULLAKKO		Mittakaava 1:50
HATANPÄÄN PUUSTOKUJA 12 33900 TAMPERE	Suunnittelija ARK	Työnumero 085	Piirustuksen numero 105
arkkitehdit KONTUKOSKI	Haarankatu, 1A, 33250 Tampere arkkitehti@kontukoski.com www.kontukoski.com puh. 040 5170 290		Pvm 21.05.2012
			Hyt. P. K. H. Petteri Kontukoski, arkkitehti SAFA

K.O.S.A./K.Y.L.A.	KORTTELI/TILA XXII	TONTTI/RNO 1	VIIRANOMISEN ARKISTOMERKINTÖJÄ VARTEN
RAKENNUSLOHJONNITUS			PIIRUSTUSLAJI JUOKS.NO
RAKENNUSKOHTIEN NIMI JA OSOITE HATANPÄÄN PUUSTOKOTI Hatanpään puistokuja 12 33900 TAMPERE			PIIRUSTUKSEN SISÄLTÖ ULLAKKOKERROS MITTAAVAAT 1:50
SUUNNITTELIJA ARK		PIIRITÄJÄ ARKISTONUMERO 39APU	
FRENCKELLINAKIO 2K PL 487 33101 TAMPERE		PUH 03-565 611 FAX 03-5656 5685	PÄIVÄMÄÄRÄ 15.5.2013