


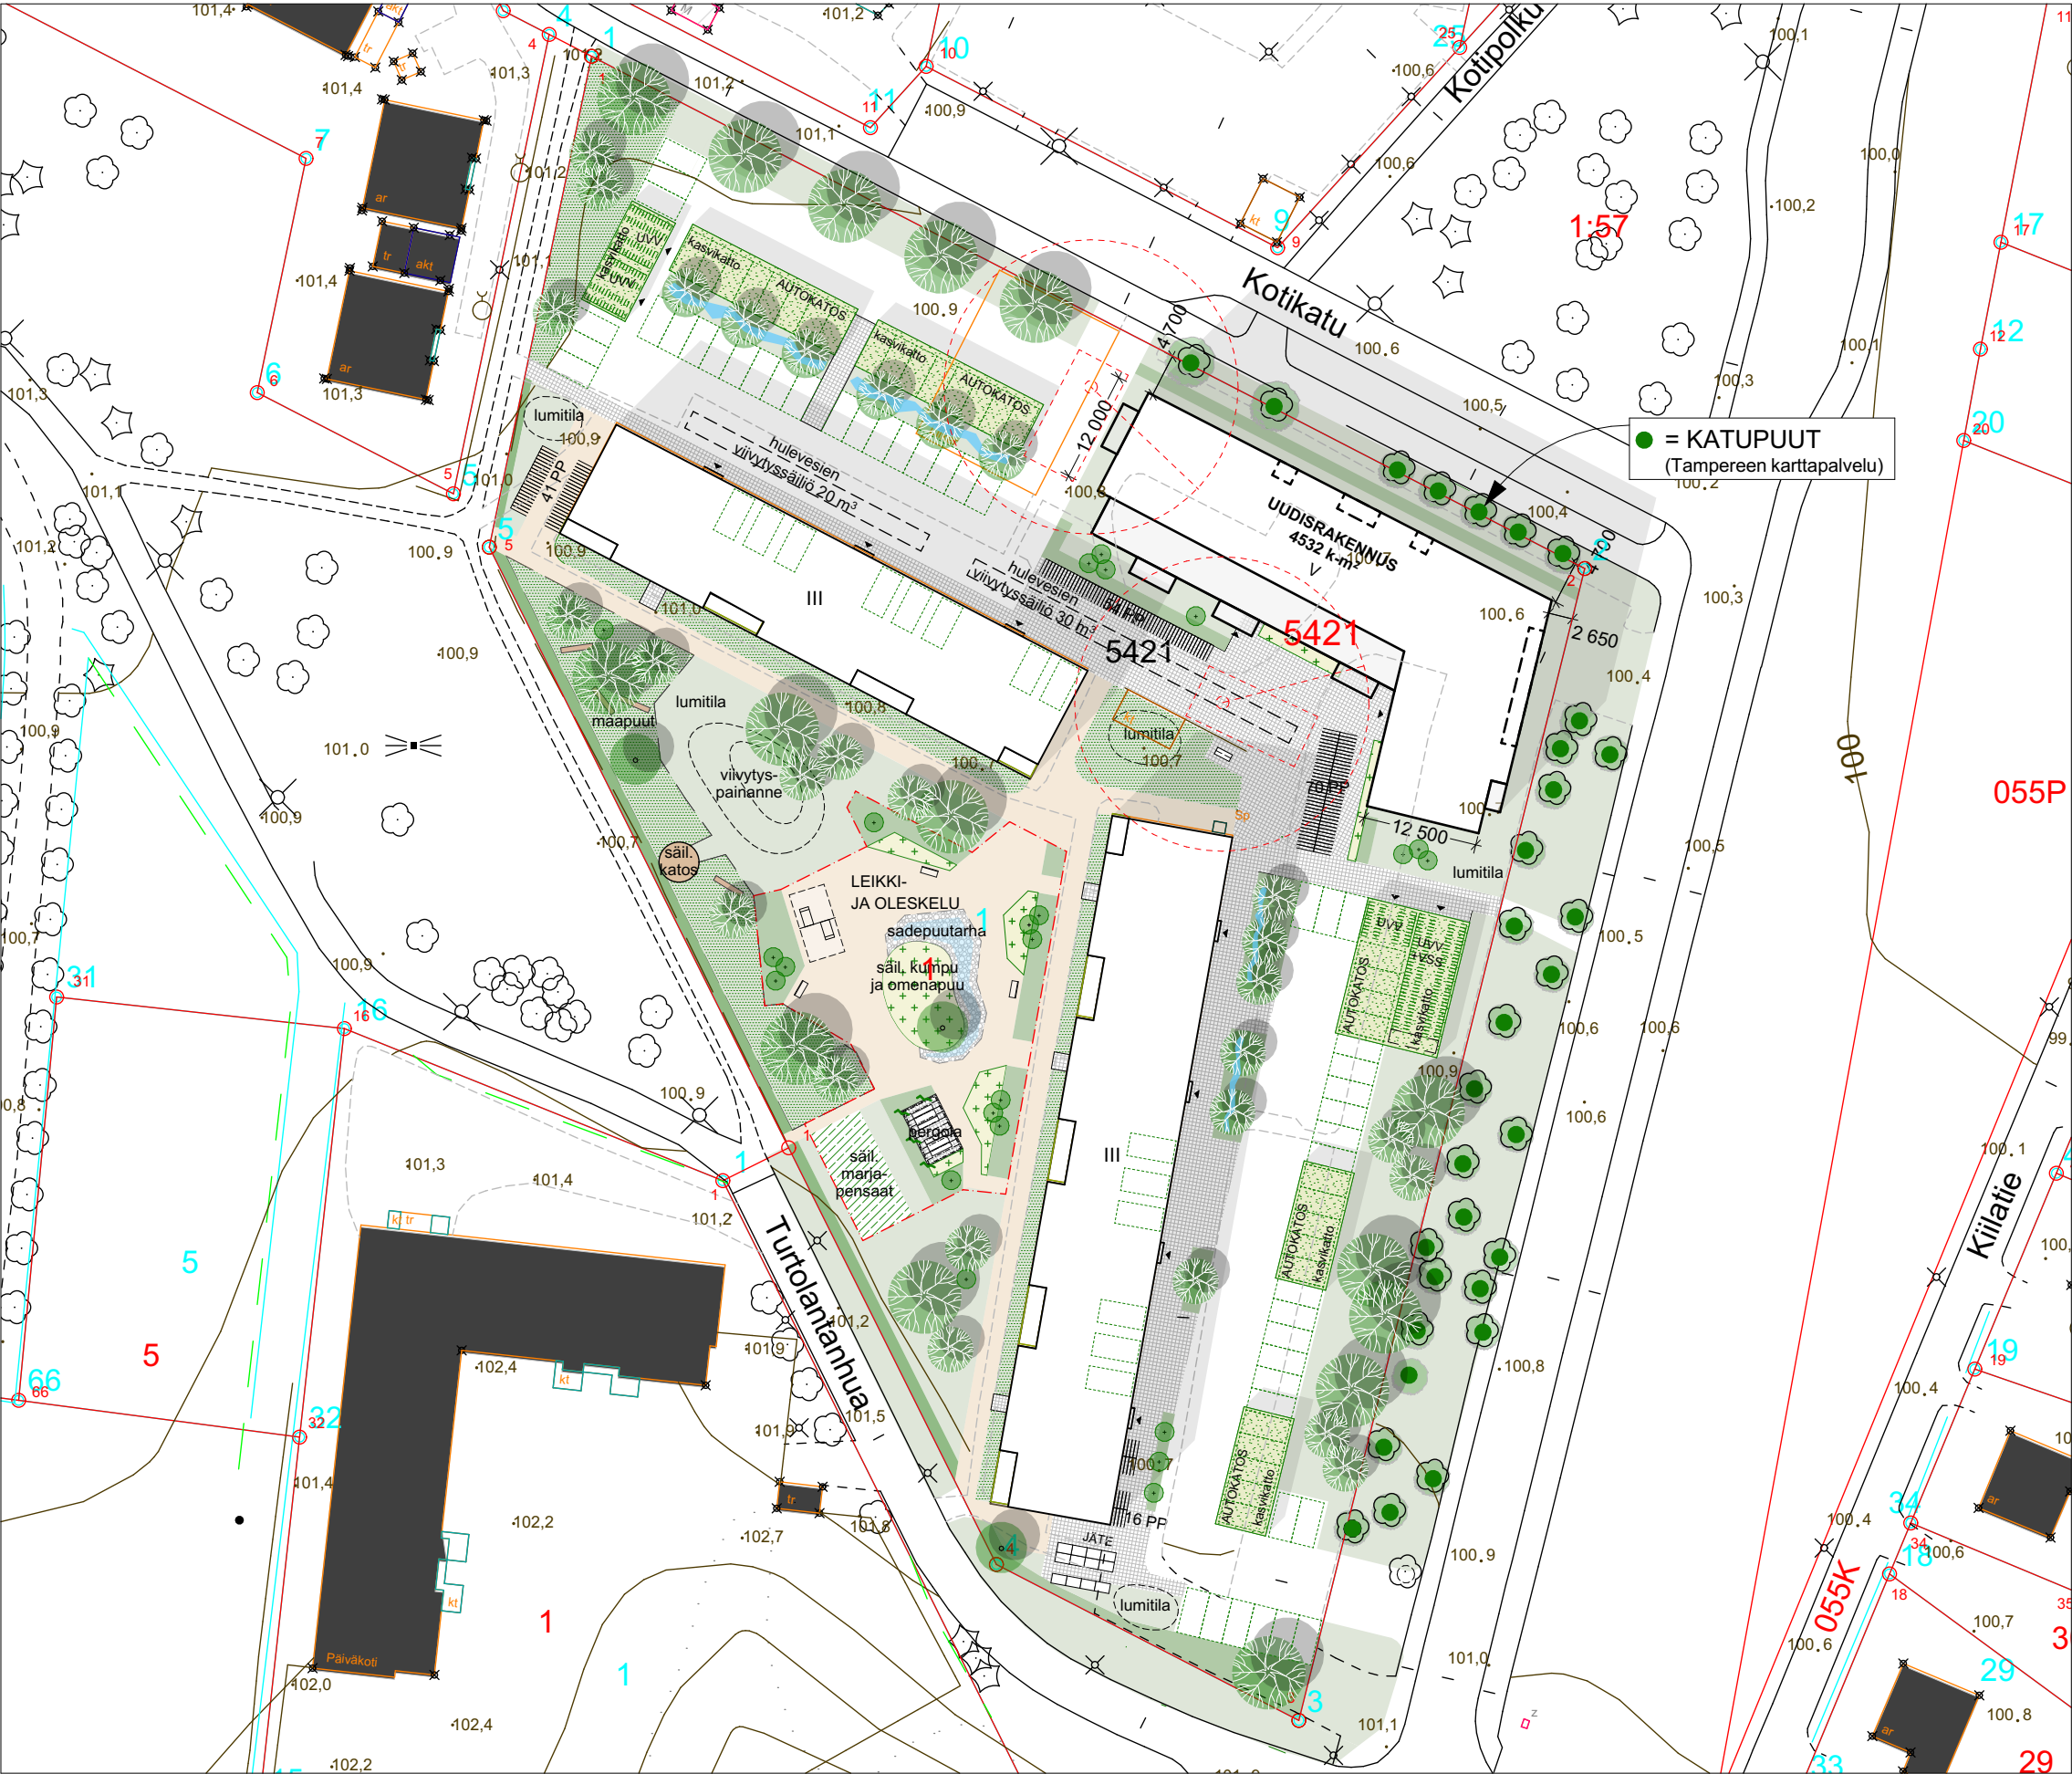

- MERKINNÄT
- Säilytettävä pikkupuu tai yksittäispensas
 - Istutettava puu
 - Istutettava yksittäispensas
 - Pensaat
 - Perennat
 - Niitty/keto
 - Hyötyviljely
 - Nurmikko
 - Köynnös
 - Viherkatto
 - Kivituhka
 - Kiveys
 - Sadepuutarha
 - Maapuu
 - Penkki, penkki/pöytä
 - Keinu
 - Tomutusteline
 - Oleskelualueeksi laskettavan alueen rajaus
 - Biosuodatusrakenne

Vaatus:
Oleskelualue oltava min. 10 % rakennusoikeuden määrästä
 $9627,2 \text{ m}^2 : 10 = 963 \text{ m}^2$

Suunnitelmassa:
1014 m²