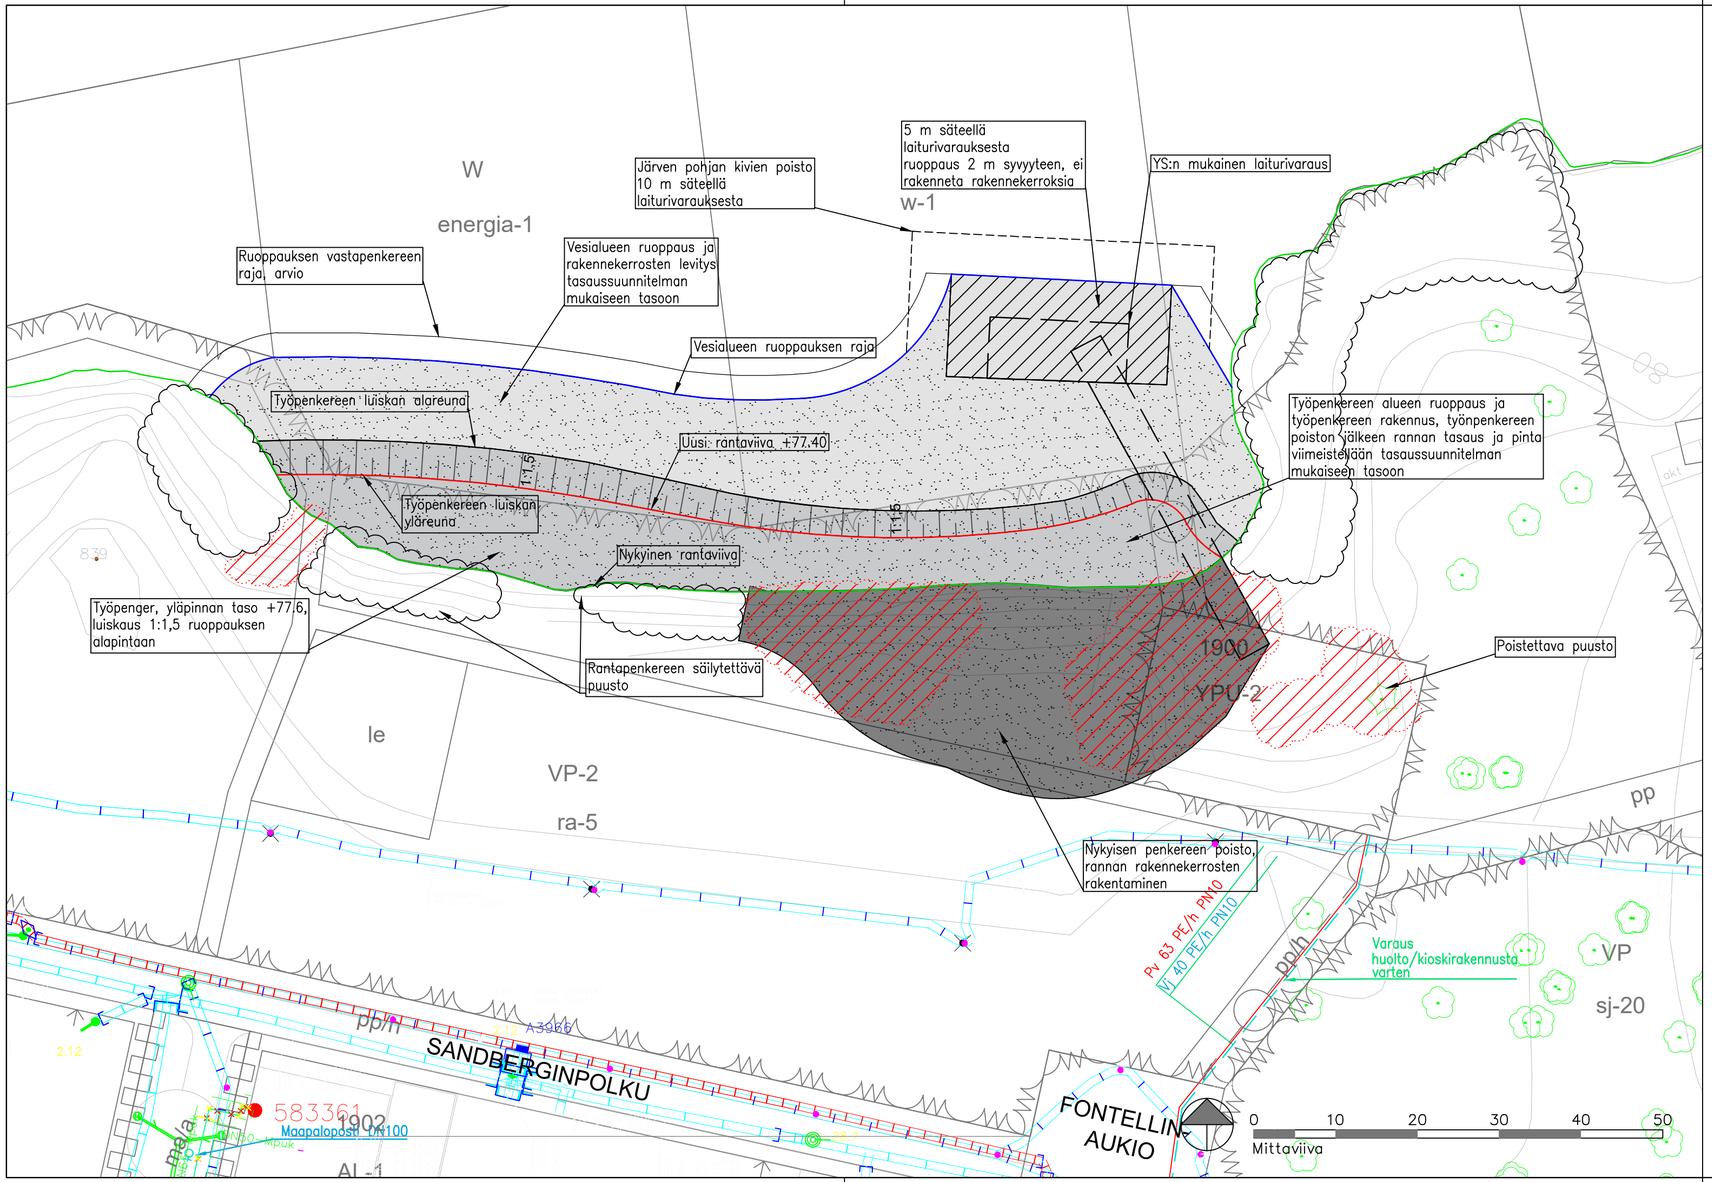

Tässä suunnitelmassa on käytetty ETRS–GK24/N2000 taso– ja korkeuskoordinaatistoa

TAMPERE
KAUPUNKIYMPÄRISTÖN PALVELUALUE

Kaupunkiympäristön suunnittelu

AARETTI NIEMISEN PUISTO

HÄRMÄLÄ

RAKENNUSSUUNNITELMA

KAIVUUSUUNNITELMA, ESIRAKENTAMISSUUNNITELMA 1:500

Piirt.	
Suunn.	
Tark.	A. Ravaska/K. Rantee
Hyv.	T. Koski
Pvm.	5.4.2024
Ark.n:o	
Piir.n:o	18/16847/8

Muutos pvm.	PÄIVÄMÄÄRÄ	
Korvaa	PIIR.N:O	
Suunn.	I.Häkkinen/J.Kaitainen	

SITOWISE

1050 x 594